


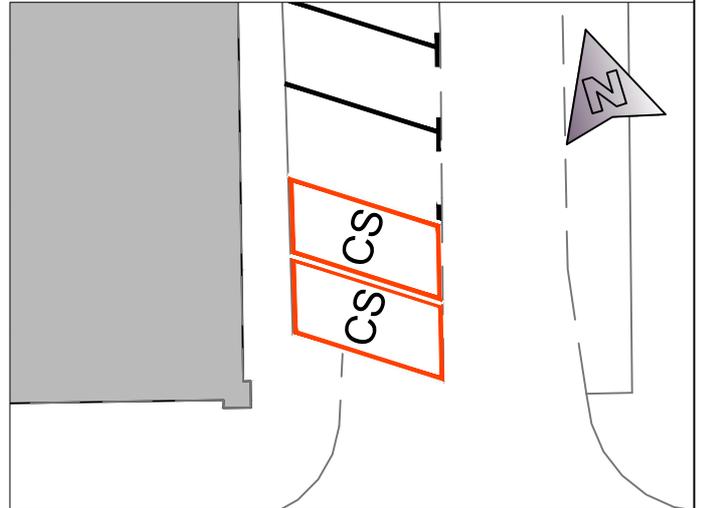

ohne Aufmaß

M 1:250



Bezirk: Südstadt



Ü  
B  
E  
R  
S  
I  
C  
H  
T

Car Sharing Stellplätze: **2**

- Abstellanlagen: E-Parkplatz
- CS-Parkplatz
- Behinderten Parkplatz
- Sondernutzungsfläche

0  
2  
0



STÄDTISCHE FLÄCHE

Nr.	Art der Änderungen:	Datum	Name
-----	---------------------	-------	------

**STADTPLANUNGSAMT**

Projekt: Carsharing / Radfahren in Fürth: Abstellanlagen Schreiberstraße Fichtenstraße 29			
Bezugssysteme		EPSG	
Koordinaten			
Höhen			
Plan: Lageplan	Straßenschlüssel: 0806	Maßstab: 1:500	

Pfad: I:\2011\24\Projekt\CarSharing\Umsetzung\Fürth\Standplanung\2022-11-11\6 Standorte_2022-11-24-1059_Carsharing_UTM.dwg		Fürth: <b>VORABZUG</b>	
Abteilung Verkehrsplanung	: Dr. Hart	Jonas Schubert, M. Sc.	
Bearbeitet	: Oneseit; Bauer; Janz	ARTLEITER	
Stand	: siehe Pfad		