
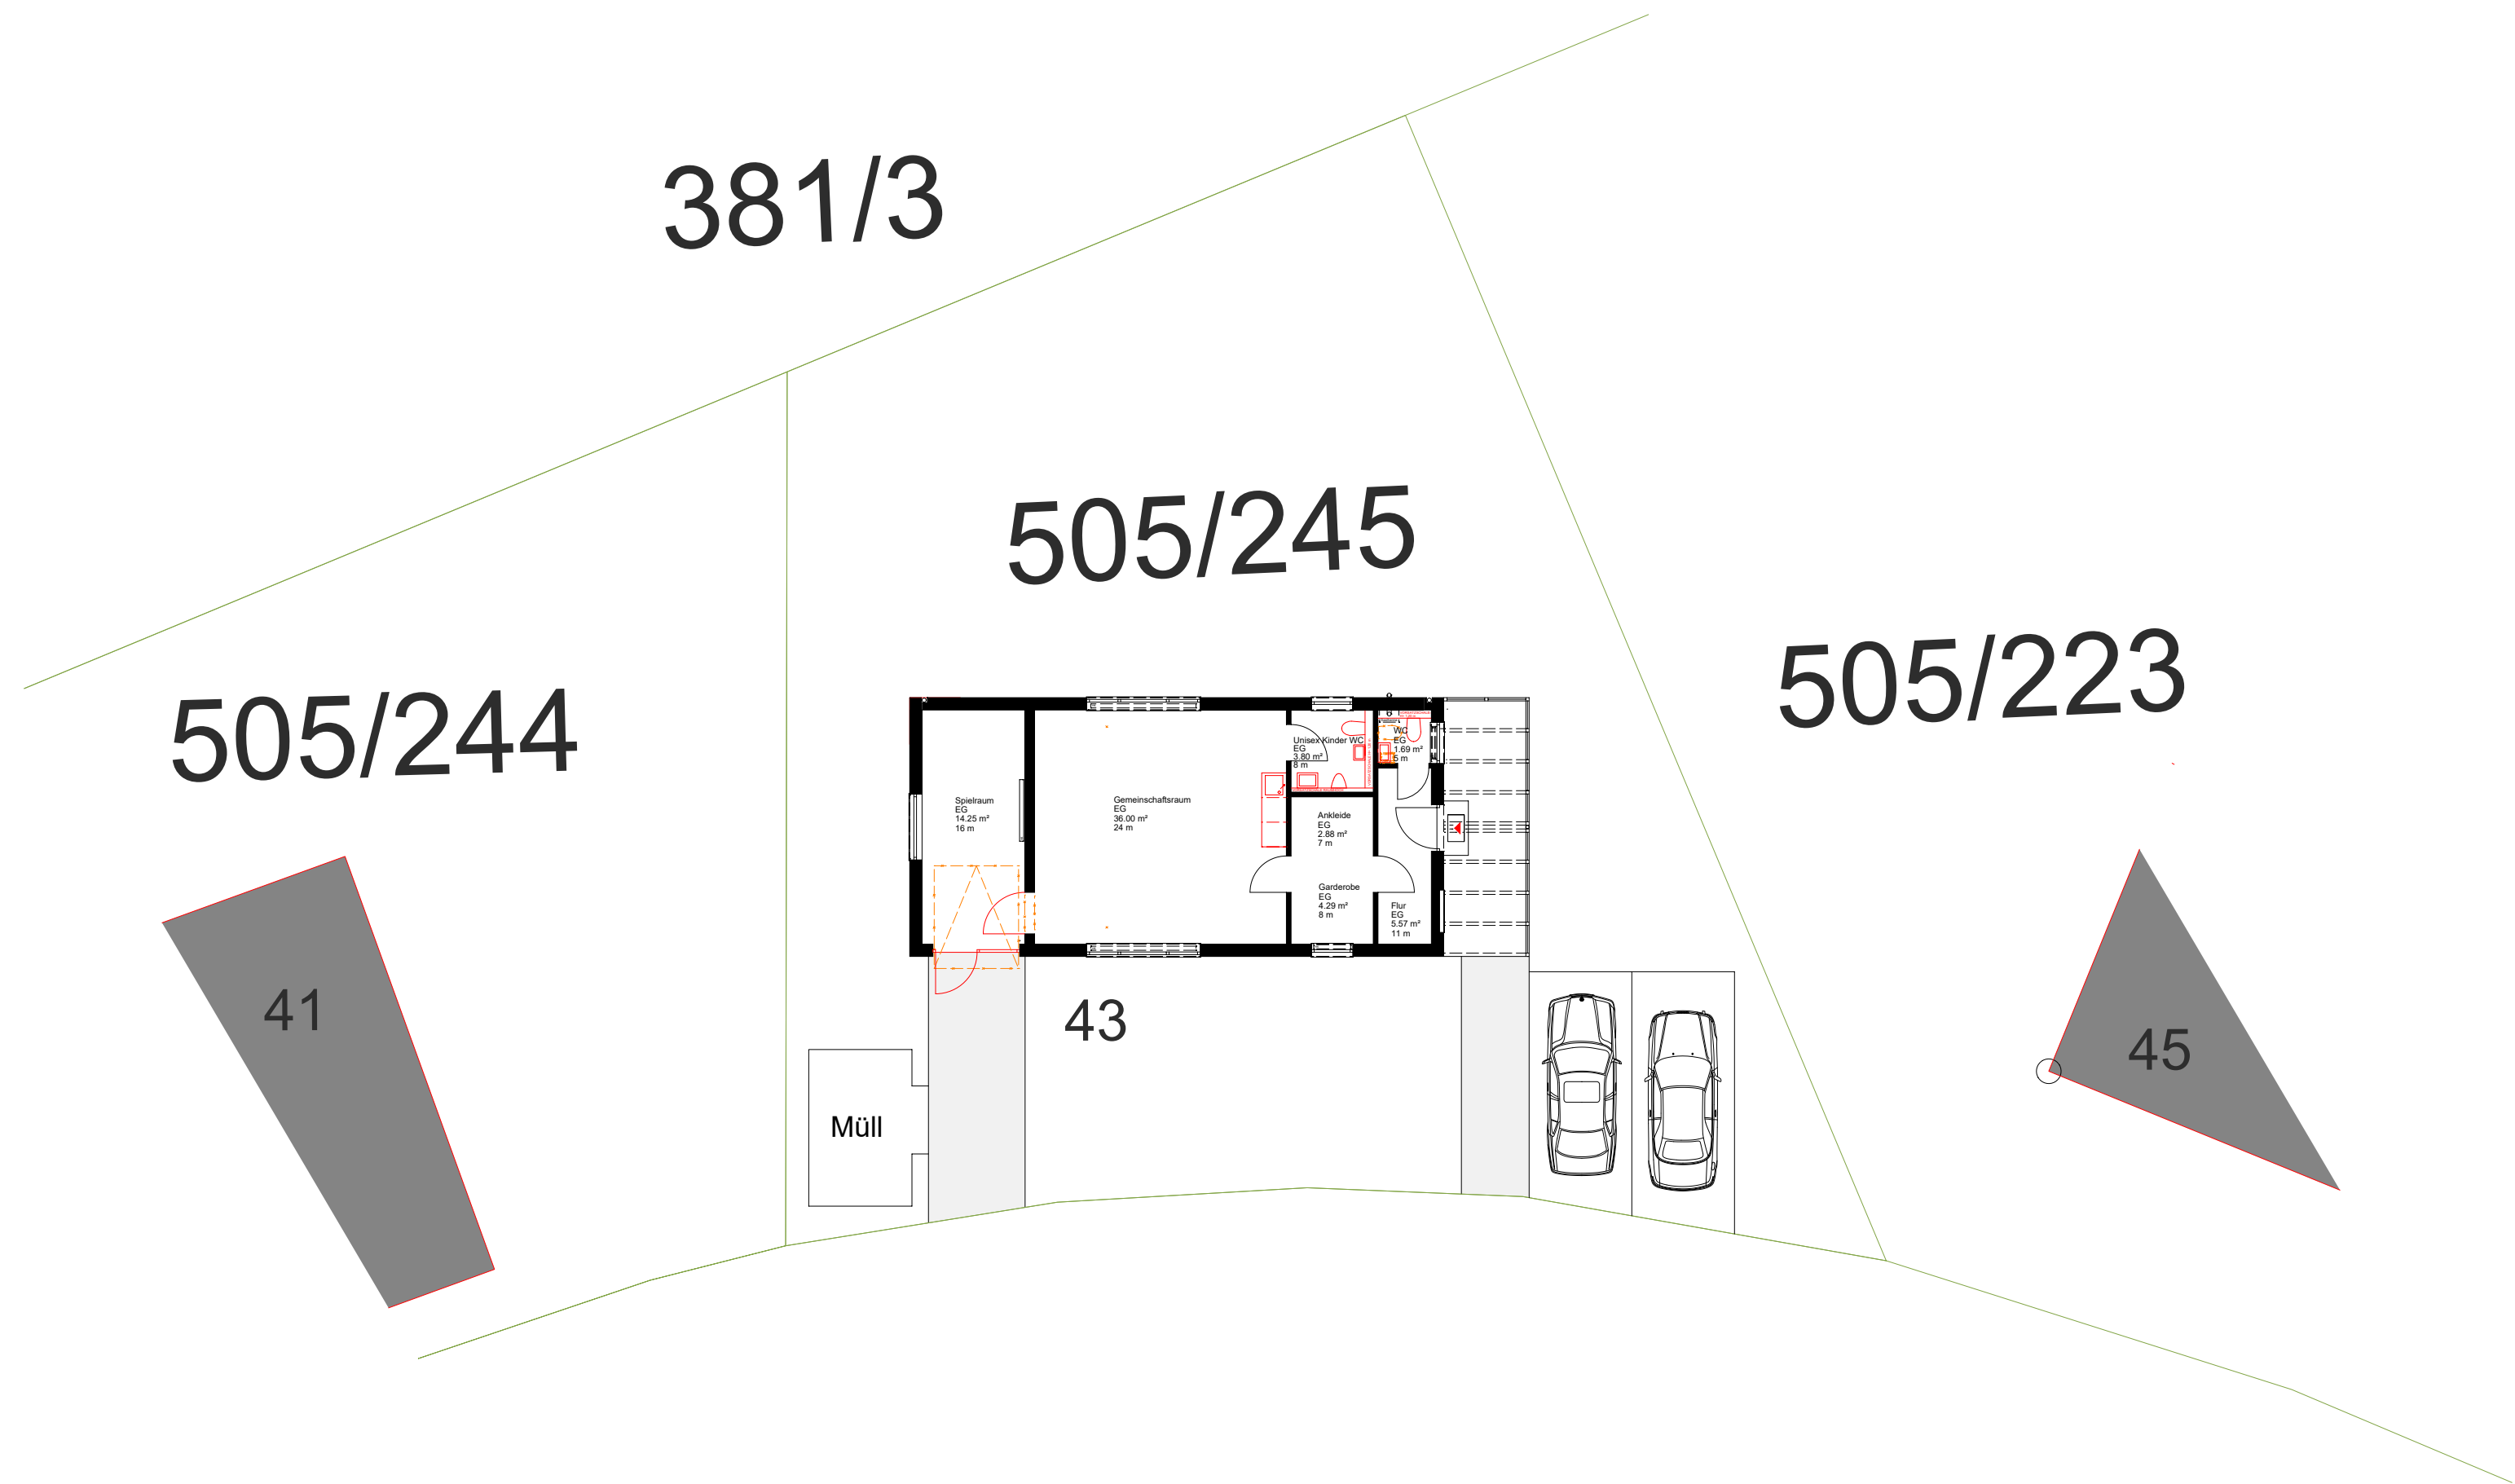
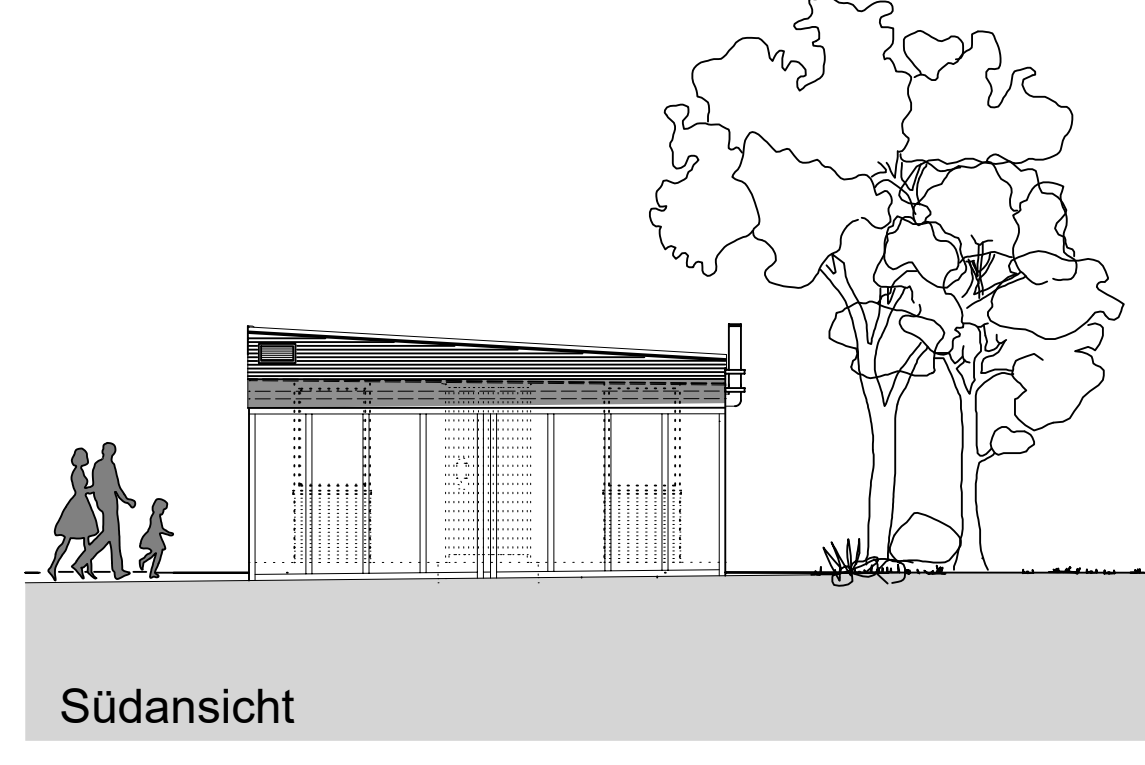
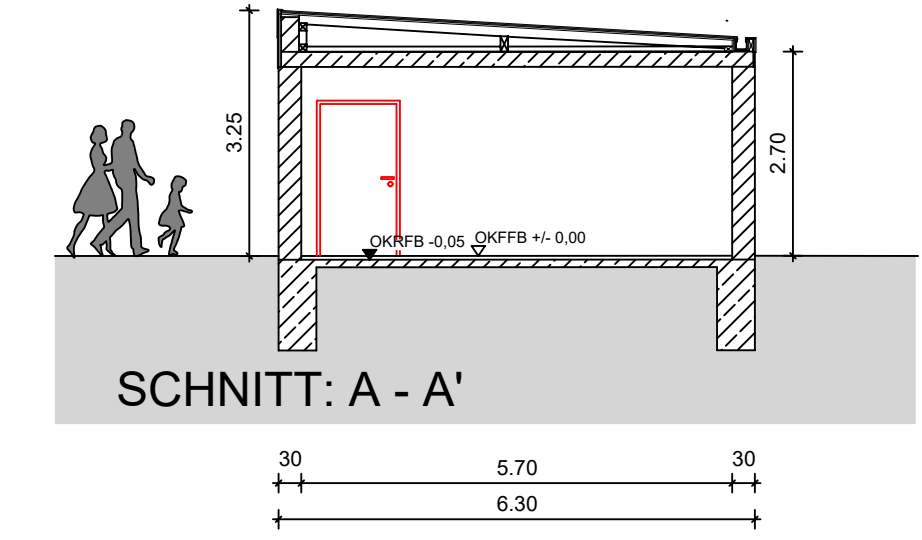
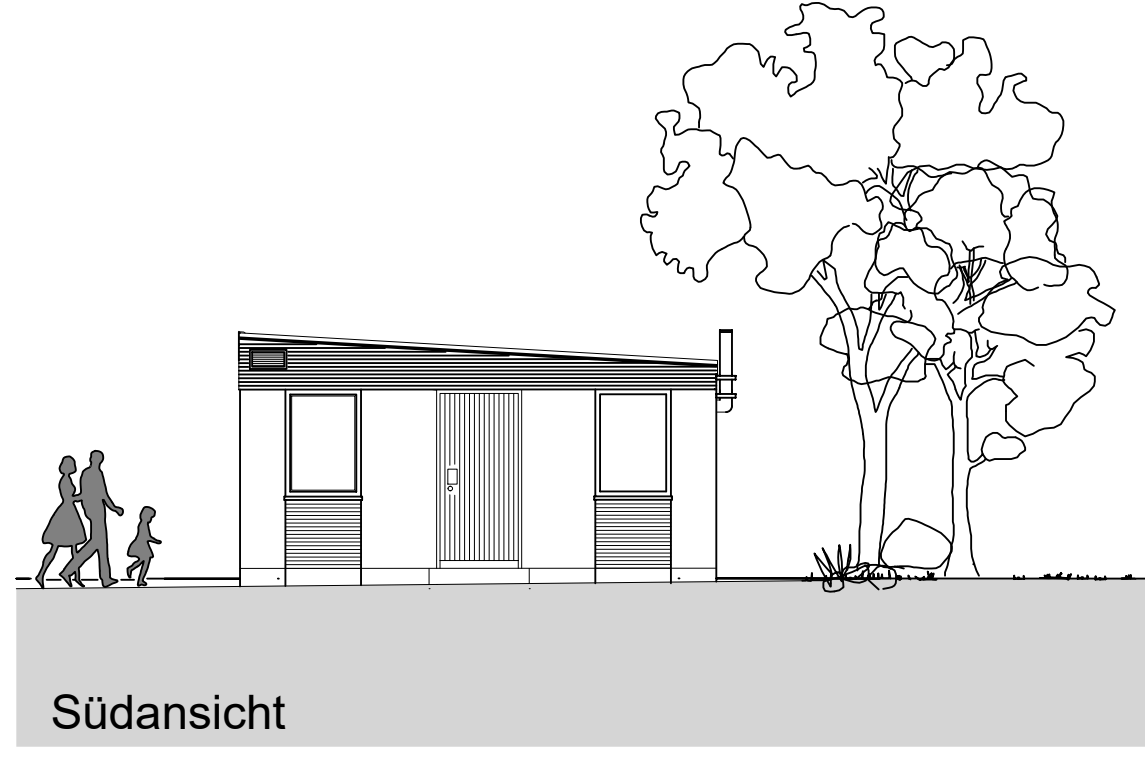
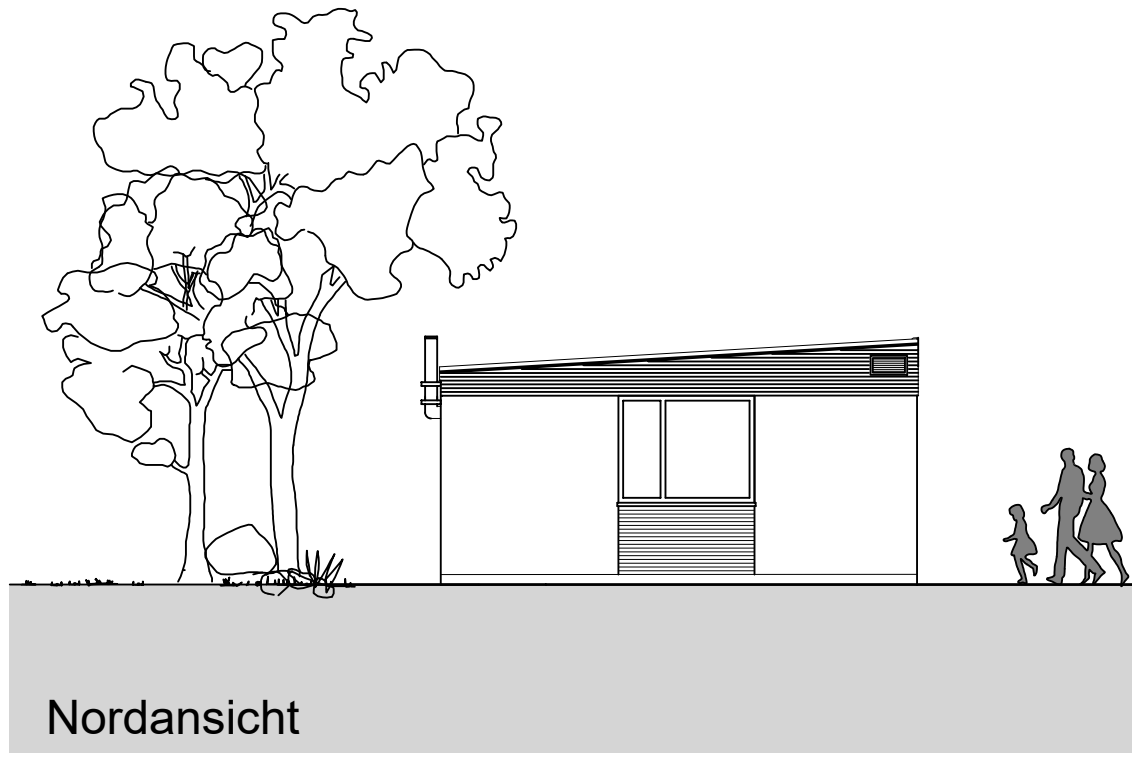
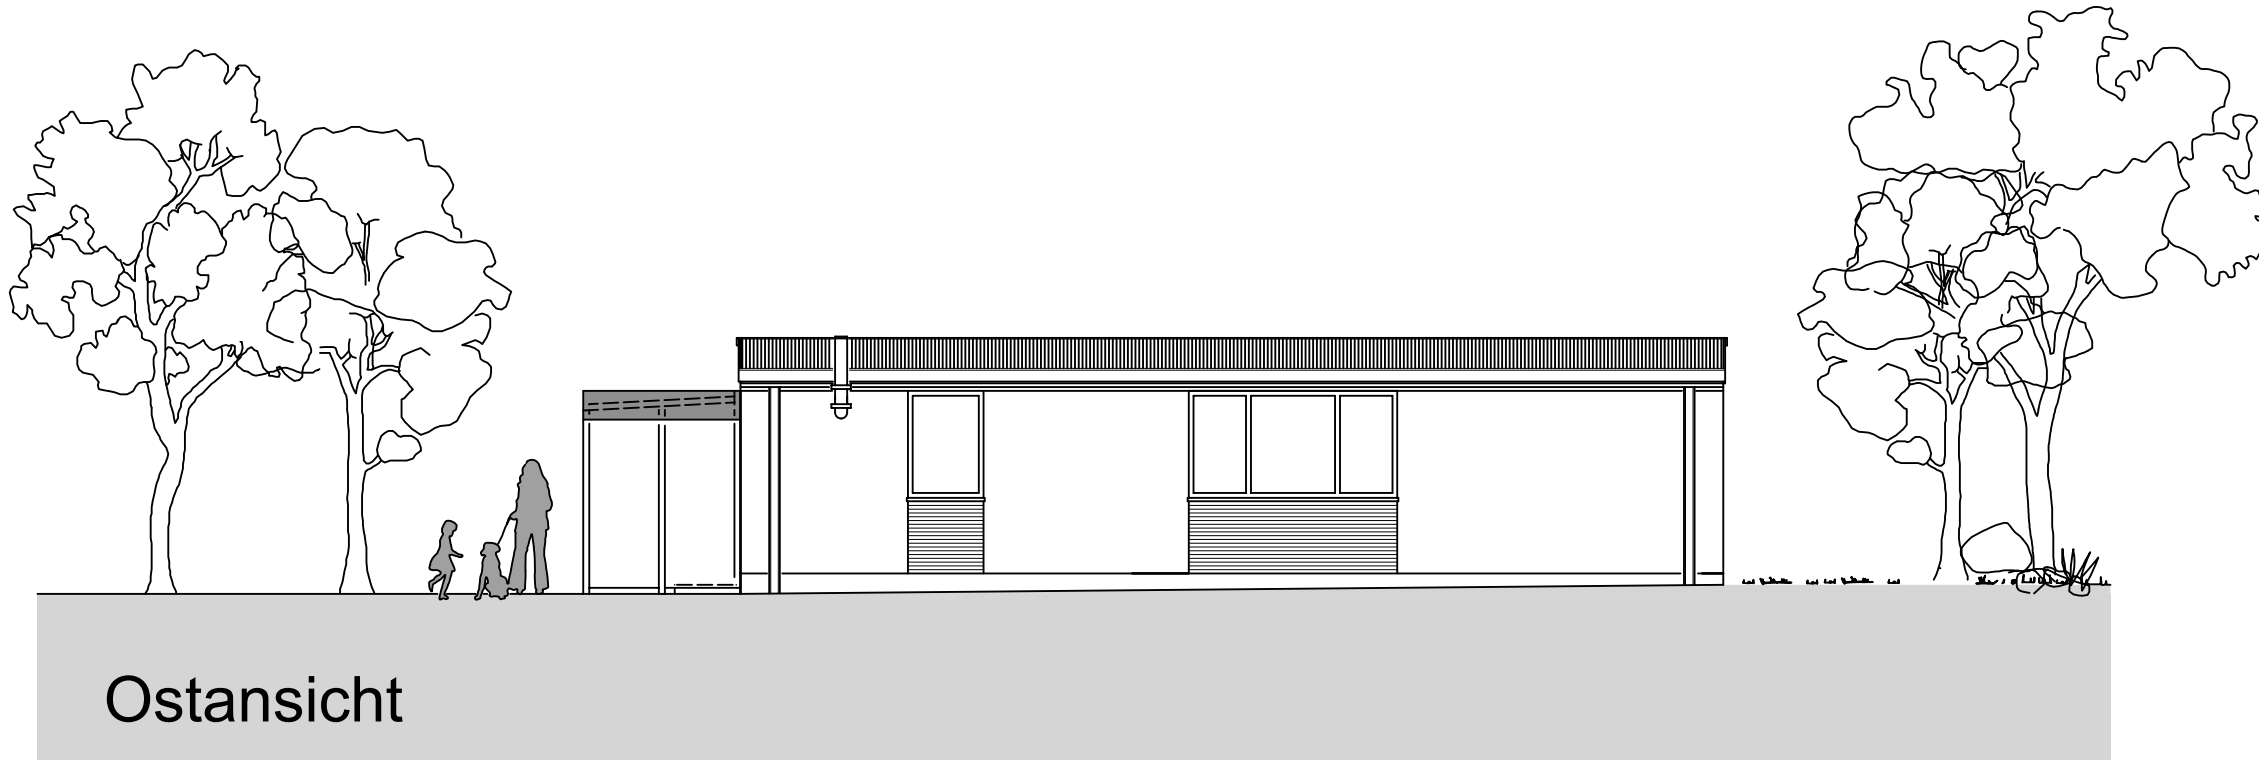
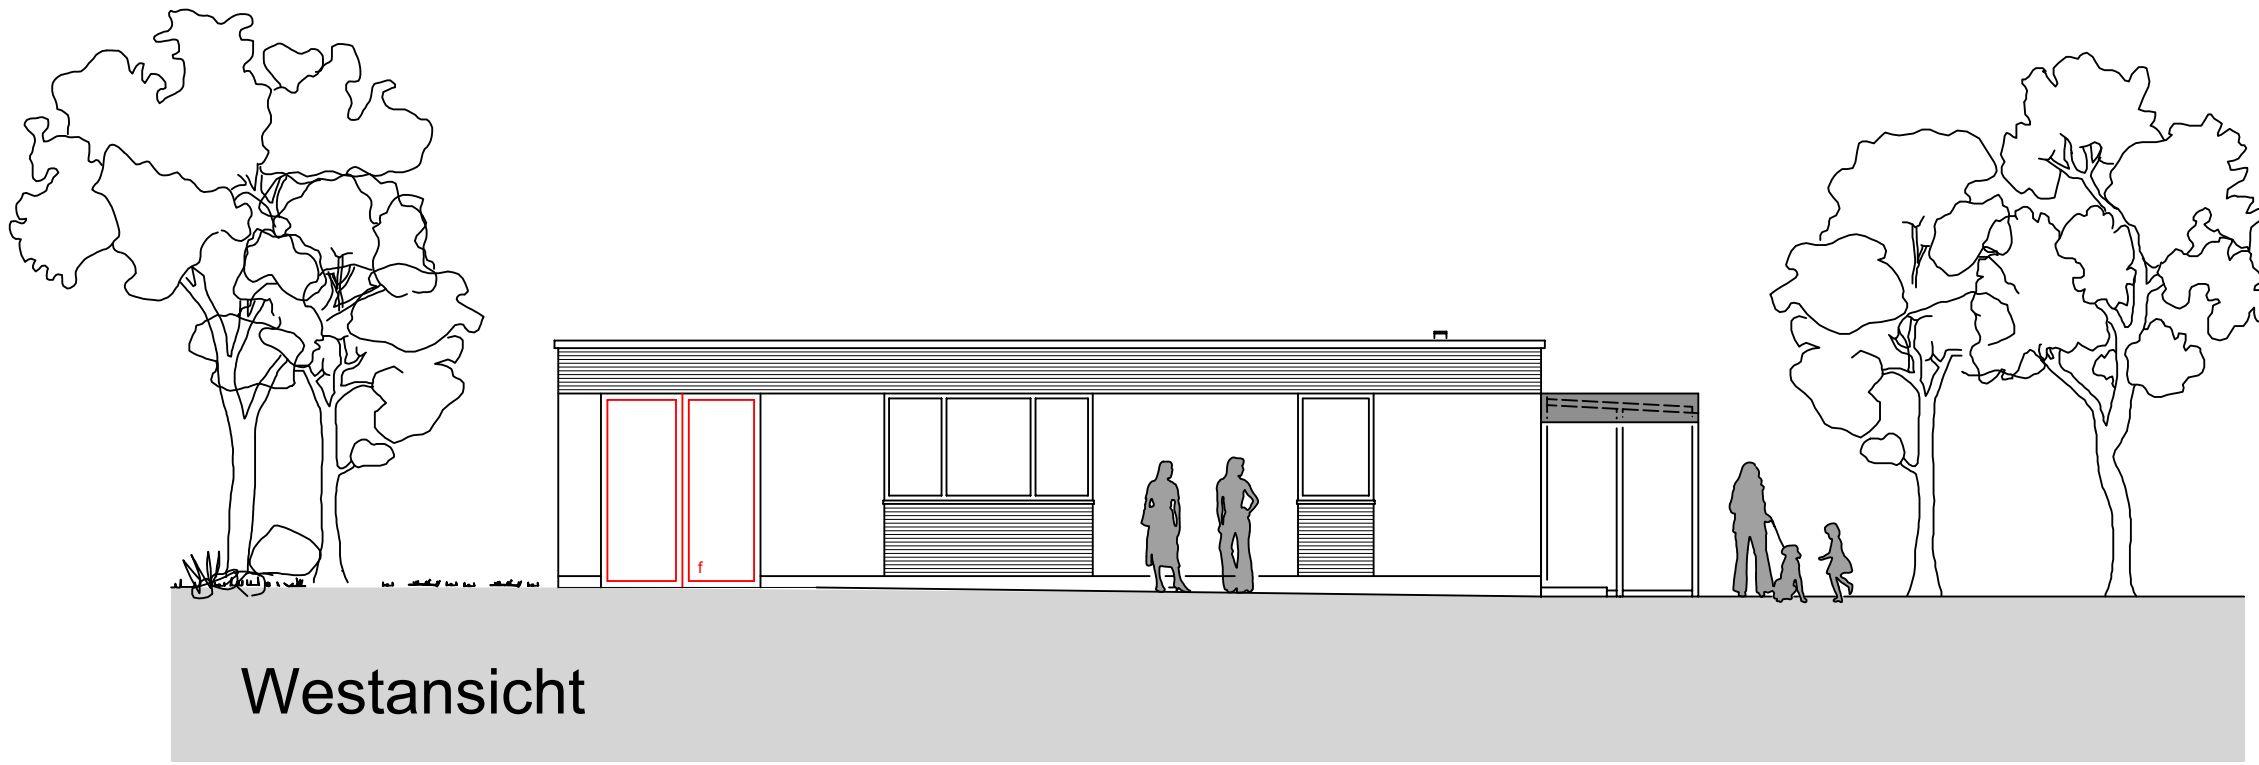


Grundriss Erdgeschoss

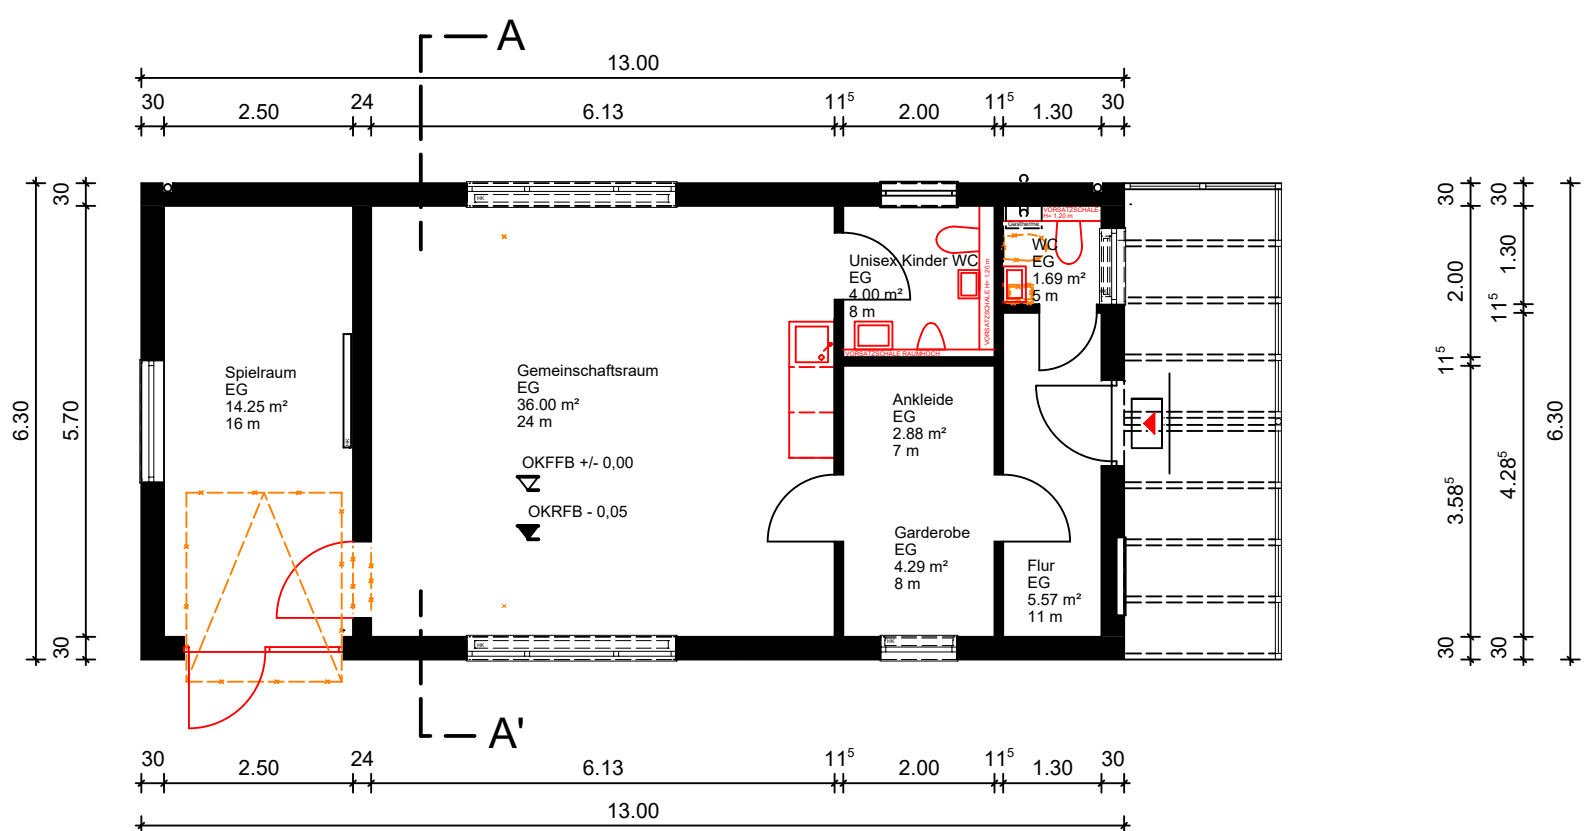

GENEHMIGUNGSPLANUNG

Bauherr: WBG der Stadt Fürth mbH vertr. durch Herrn Geschäftsführer Rolf Perlhofer Siemensstraße 28 90766 Fürth			
Bauvorhaben: Nutzungsänderung ehemalige Geschäftsstelle Gem. Wohnungsbaugesellschaft - Stadeln zum Umbau Horteinrichtung (1 Gruppe) Östliche Waldringstrasse 43, 90765 Fürth/ Stadeln			
Flur Nr.: 505/245 Gemarkung Stadeln			
Nachbarn: DB Netz, Aktiengesellschaft, Theodor - Heuss - Allee 7, 60486 Frankfurt am Main Flur Nr.: 381/3, Gemarkung Stadeln Stadt Fürth, Königstrasse 88, 90762 Fürth Flur Nr.: 505/192, Gemarkung Stadeln Wohnungsbaugesellschaft der Stadt Fürth MbH Siemensstrasse 28, 90766 Fürth Flur Nr.: 505/223, Gemarkung Stadeln Wohnungsbaugesellschaft der Stadt Fürth MbH Siemensstrasse 28, 90766 Fürth Flur Nr.: 505/244, Gemarkung Stadeln			
Plan: Grundriss-, Ansichten-, Schnitt u. Lageplan			
Planung: WBG Fürth - Wohnungsbaugesellschaft der Stadt Fürth mbH Martin Krauß, Architekt, Dipl. Ing. (FH) Siemensstraße 28 90766 Fürth Tel.: 0911 75995 - 301 Fax: 0911 75995 - 44 martin.krauss@wbg-fuerth.de	Projekt: 07/2022	Plan Nr.: BA 01	
	Datum: 22.07.2022	Planart: BA	
	Erst.: m.k.	Maßstab: 1:100 1:150	
	Gepr.: m.k.	Blattgr.: 594 x 841	