

23-001 A_4/301	BAUEINGABE GRUNDRISS - ERDGESCHOSS	13-06-2023	va
-------------------	---------------------------------------	------------	----


±0.00 = 285.93 ü. NN

NACHBARN	FL-NR.:	NACHBARN
	717/5	Gheorghiu Laurentiu und Gheorghiu Lucian
	717/8	Dieter Conle Wohnungsverwaltung GmbH & Co.KG
	717/9	Spahn Christian
	717/14	Karl Gerda
	717/16	Holzbau Erras GmbH
	717/17	Dieter Conle Wohnungsverwaltung GmbH & Co.KG Holzbau Erras GmbH
	717/18	Dieter Conle Wohnungsverwaltung GmbH & Co.KG
	717/19	Dieter Conle Wohnungsverwaltung GmbH & Co.KG

23-001
ZUSAMMENLEGUNG VON VIER WOHN-EINHEITEN IM OG UND DG ZU EINER WOHNGRUPPE SOWIE EINBAU EINER INTERNEN TREPPEN IN DIE BÜRO-EINHEIT MIT GRUNDRISSANPASSUNGEN IM EG
BAUDENKMAL KAPellenSTRASSE 9 IN 90762 FÜRTH
 GEMARK.: FÜRTH; FL-NR: 717

BAUHERR Dieter Conle Wohnungsverwaltung GmbH & Co.KG
 Oberstdorfer Straße 20
 87527 Sonthofen

Dat. 22.05.2023	Maßstab 1 : 100	Plan-Nr.	Index
Gef. we		GRUNDRISS	A_4
		ERDGESCHOSS	
EG		301	va

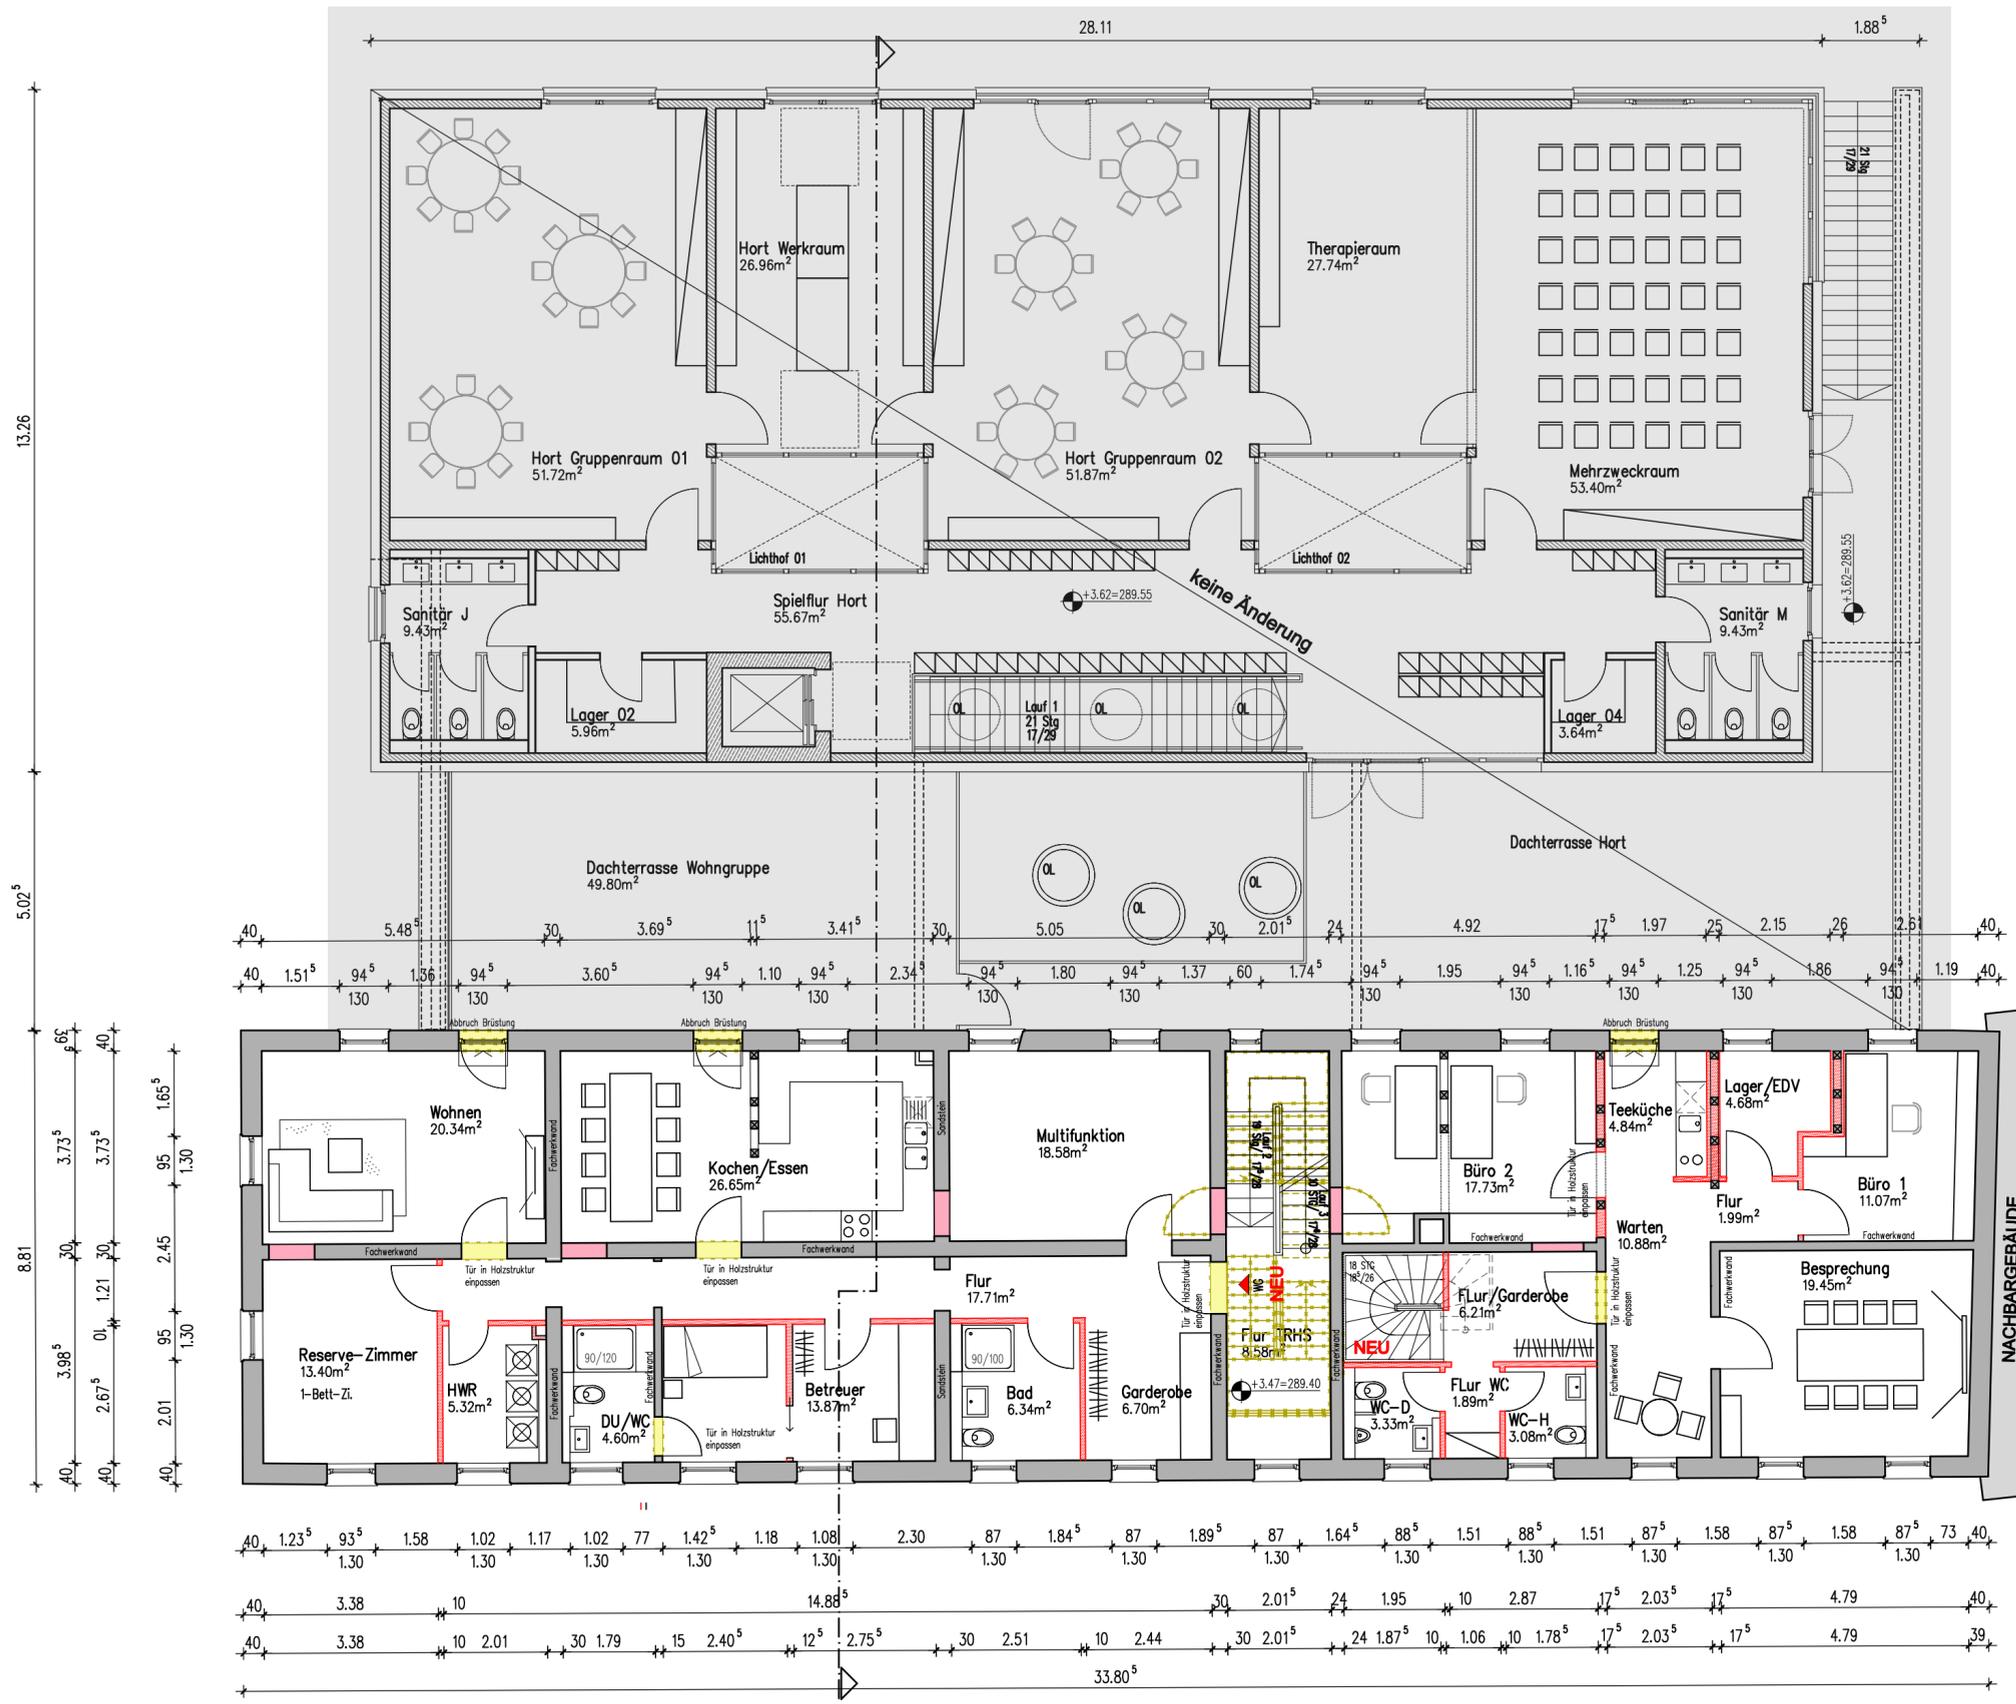

23-001 A_4/302	BAUEINGABE GRUNDRISS - OBERGESCHOSS	13-06-2023	va
-------------------	--	------------	----

±0.00 = 285.93 ü. NN

NACHBARN	
FL.-NR.: 717/5	Gheorghiu Laurentiu und Gheorghiu Lucian
FL.-NR.: 717/8	Dieter Conle Wohnungsverwaltung GmbH & Co.KG
FL.-NR.: 717/9	Spahn Christian
FL.-NR.: 717/14	Karl Gerda
FL.-NR.: 717/16	Holzbau Erras GmbH
FL.-NR.: 717/17	Dieter Conle Wohnungsverwaltung GmbH & Co.KG Holzbau Erras GmbH
FL.-NR.: 717/18	Dieter Conle Wohnungsverwaltung GmbH & Co.KG
FL.-NR.: 717/19	Dieter Conle Wohnungsverwaltung GmbH & Co.KG

23-001
 ZUSAMMENLEGUNG VON VIER WOHN-EINHEITEN IM OG UND DG ZU EINER WOHNGRUPPE SOWIE EINBAU EINER INTERNEN TREPPE IN DIE BÜRO-EINHEIT MIT GRUNDRISSANPASSUNGEN IM OG UND EG
 BAUDENKMAL KAPELLENSTRASSE 9 IN 90762 FÜRTH

GEMARK.: FÜRTH; FL.-NR: 717

BAUHERR Dieter Conle Wohnungsverwaltung GmbH & Co.KG
 Oberdorfer Straße 20
 87527 Sonthofen

Dat. 22.05.2023	Maßstab 1 : 100	Plan-Nr.	Index
Gef. we		A_4	
OG	GRUNDRISS OBERGESCHOSS	302	va

REIMANN + KRÜGEL
 FRIEDRICHSTRASSE 7 90762 FÜRTH TEL. (0911) 766 45-0 FAX: (0911) 766 45-22

R | K Architekten

