


Zeichenerklärung :

- FAHRBAHN (Asphalt)
- ASPHALTBELAG (Anpassung an Bestand)
- GEHWEG (Asphalt)
- GEHWEG (Plattenbelag)
- GEHWEGÜBERFAHRT (Pflaster)
- NIVEAUGLEICHER MATERIALWECHSEL
- AUFFPFLASTERUNG, PLATEAU
- PARKPLATZ, ÖFFENTLICH (VERBUNDPFLASTER)
- PARKPLATZ, PRIVAT
- GRUNDSTÜCKSZUFAHRT
- BORDSTEIN NEU
- BORDSTEIN ABGESENKT NEU
- BORDSTEIN ALTBESTAND
- PFLASTERZEILE, HOMBURGER KANTE
- PFLASTER-RINNE
- KATASTERGRENZE
- GRUNDERWERB
- BAUM BESTEHEND
- PFLANZKASTEN
- FINDLING GROSS / KLEIN

Übersichtsplan Maßstab: 1: 10 000

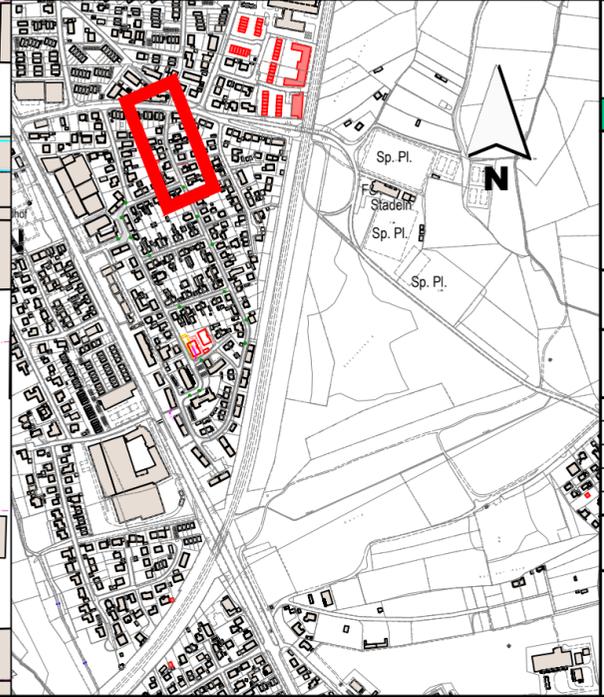

STADTPLANUNGSAMT

Projekt: **Fürth - Stadeln**
Umgestaltung Bereich Waldringstraße

Plan: Vorplanung	Straßenschlüssel 0673/ 0982	Maßstab: 1:250
-------------------------	---------------------------------------	--------------------------

Erweiterung des Beschluss Nr.: 743/2019 um den Bereich
 Östliche Waldringstraße 1 bis 3

Nr.	Datum	Art der Änderungen:	Name
5	13.10.23	Vorb. der Planübergabe: Parkplätze überprüft, Darst.d. Beläge und Kurzzeitbuch Stadelner Hauptstr. überarbeitet	Bt

Pfad : I:\A61\Vpl-Strassen\Waldringstraße\15a - Ergebnis zur Bürgerbeteiligung - 2022\aktueller Stand\ 2023-10-13_Lageplan-mit Erweiterung vb_Bereich.dwg
 Teillayout 600x300

Abteilung Verkehrsplanung	: Onesait	Fürth, 20.10.2023
Bearbeitet	: G. Baier / M. Böttcher	Jonas Schubert, M. Sc. AMTSLEITER
Stand	: 20.10.2023	