



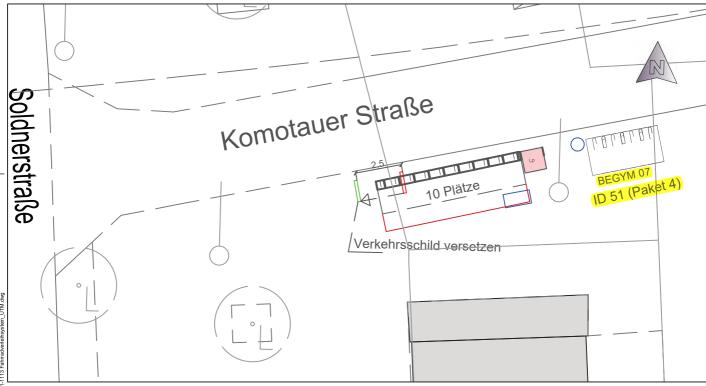

Einstellu	ng: Hoch/Tief beidseitig einseitig schräg überdacht	X nur tief	DTISCHE FLÄCH	E X
Stadt Fürth	STAD	TPLAN	IUNGS/	AMT
	Würzburge	Fürth: Rada r Straße (Brücke Paket 4	abstellanlagen) HP Klinikum Straßenschlüssel	(RAA)
Him	Würzburge	r Straße (Brücke) HP Klinikum	Maßstati:
Plan Lage	Würzburge	r Straße (Brücke Paket 4) HP Klinikum	Maßstati:

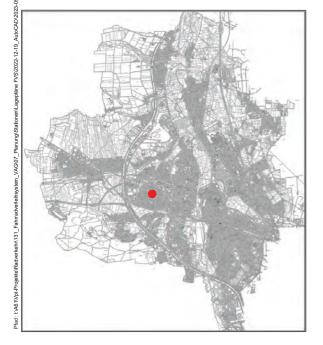







	Bügel:	1		
Einstellu	ing: Hoch/Tief beidseitig	nur tief		
	einseitig schräg überdacht	STÄD	TISCHE FLÄCH	E X
				
Stadt Fürth	STAD	ΓPLAN	UNGSA	TMA
TOJEKE.			ahrradverleih	nsystem
Projekt:		n in Fürth: F dhöhe" mit ID 51		nsystem
,	Station "Hard			Maßstab: 1: 200
Plant	Station "Hard	dhöhe" mit ID 51	(Paket 4)	Maßstab:
Plan: Lage	Station "Hard eplan Art der Änderungen:	dhöhe" mit ID 51	(Paket 4)	Maßstab: 1: 200
^{Plan:} Lage	Station "Hard	dhöhe" mit ID 51	(Paket 4)	Maßstab: 1: 200
Plan: Lage	Station "Hard eplan Art der Änderungen:	dhöhe" mit ID 51	(Paket 4)	Maßstab: 1: 200
Plan: Lage	Station "Hard eplan Art der Änderungen:	dhöhe" mit ID 51	(Paket 4)	Maßstab: 1: 200
Plan: Lage	Station "Hard eplan Art der Änderungen:	dhöhe" mit ID 51	(Paket 4)	Maßstab: 1: 200
Plan: Lage Nr. Datum 1 04.05.23	Station "Hard eplan Art der Änderungen: Verkehrsschild versetzt	dhöhe" mit ID 51	(Paket 4)	Maßstab: 1: 200
Plan: Lage	Station "Hard eplan Art der Änderungen: Verkehrsschild versetzt	dhöhe" mit ID 51	(Paket 4) Straßenschlüssel	Maßstab: 1: 200











Einste	Systemständer llung: Hoch/Tief beidseitig einseitig schräg	nur lief	Anlehnbüge	
State	überdacht st STAD	TPLAN	IUNGS/	MT
Projekt	2 To 1	CALLENA	Maria de la	attillion.
Hiero		fisterstraße 24	bstellanlagen	(RAA)
Hiero				45.7
Hiero	Р	fisterstraße 24		Ma6stati:
Plan La	Р	Paket 4		Ma6stati:
Plan La	geplan	Paket 4		Maßstati: 1: 200
Nr. Disturi	geplan	Paket 4 ID 282		Maßstati: 1: 200



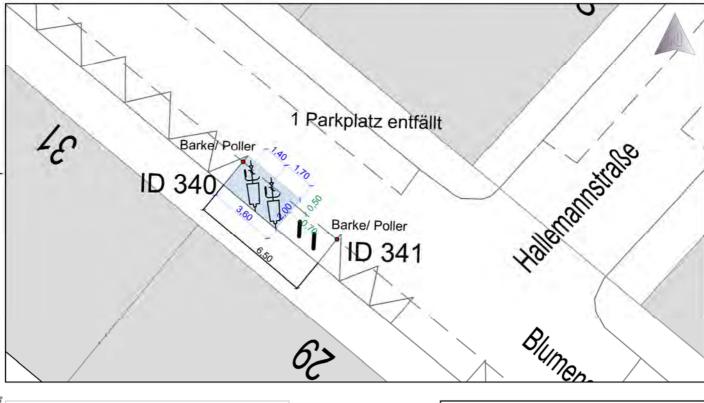


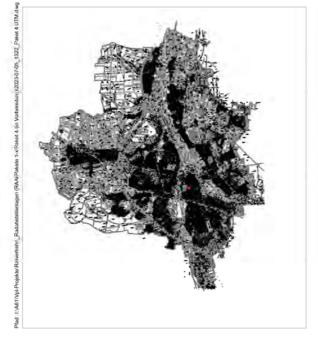








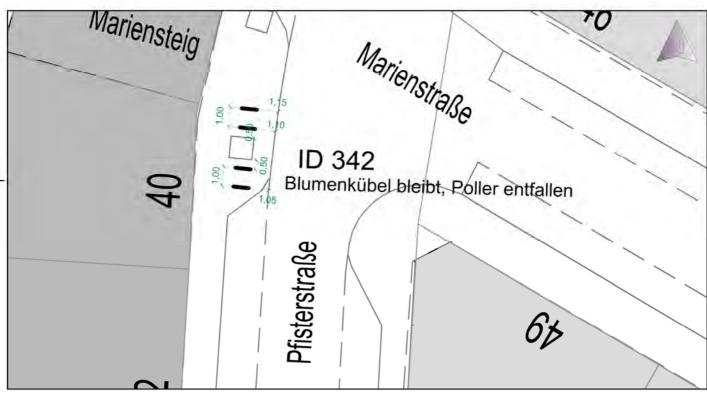


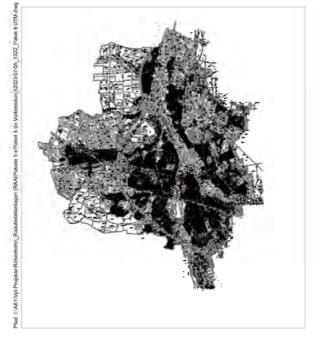




Systemsti Einstellung: Hoch/ beidse einsei	Tief nur tief	X Antehnbüge	ol: 2x2 =
schrä überd	- H SIM	DTISCHE FLÄCHI	X
Stadt STA	DTPLAN	IUNGS/	TMA
Radfahre Marien	n in Fürth: Rada	abstellanlagen	Maßstab:
Radfahre Marien			
Radfahre Marien	steig (Pfisterstr.)		Maßstab:
Radfahre Marien Lageplan	Paket 4		Maßstab:
Radfahre Marien Lageplan	Paket 4		Мавацар: 1: 200
Marien Lageplan	Paket 4		Мавацар: 1: 200
Radfahre Marien Plen Lageplan Nr. Detum Arider Anderu	Paket 4 ID 342	Straßenschüssei	Maßstab: 1: 200
Radfahre Marien ^{Plan} Lageplan	Paket 4		Maßstab: 1: 200



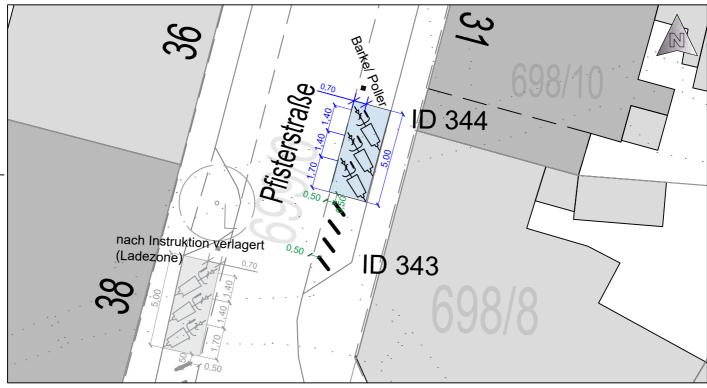


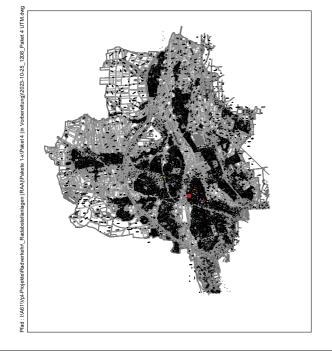








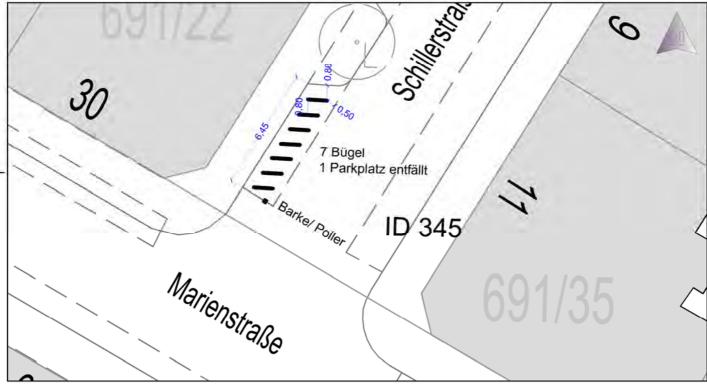


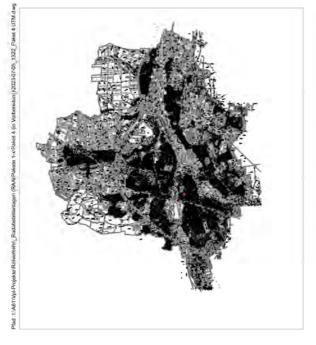




Einste	Systemst llung: Hoch beids einse schrä überd	Tief nur lief eitig lifg STAI	Anlehnbüge	
Sta	STA	DTPLAN	IUNGS/	AMT
Hou	Marier	en in Fürth: Rada estraße 30 in der Schi	abstellanlagen illerstraße	Maßstati:
Hiero	Radfahre Marier geplan	en in Fürth: Rada straße 30 in der Schi Paket 4	illerstraße	1100
Hiero	Marier	nstraße 30 in der Schi	illerstraße	Maßstati:
Projekt Plan La	Marier geplan	Paket 4	illerstraße	Maßstati:
Plan La	Marier geplan	Paket 4	illerstraße	Мавалар: 1: 200



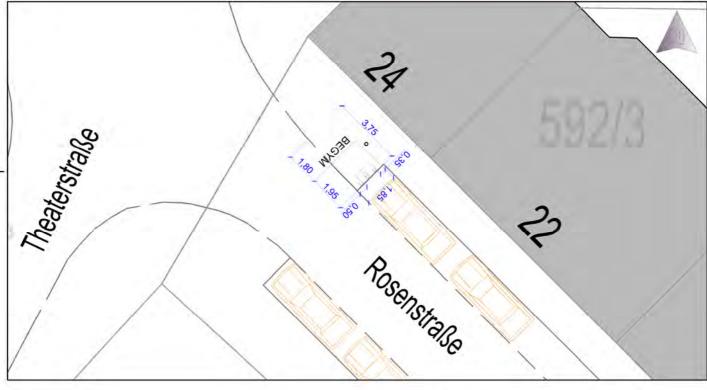


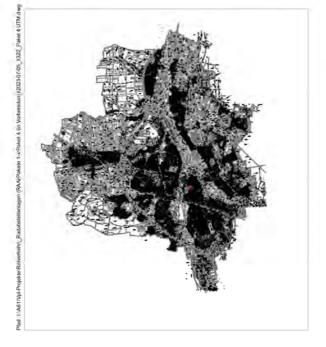



E	instellu	Systemst ing: Hoch/ beidst einset schrä- überd	Tief X reitig X	nur lief [_ Anlehnbüge	
8	Stadt Furth	STA	DTPL	AN	UNGSA	AMT
	F	Rosen	straße 24 / Ec	ke Theat	ostellanlagen erstraße	MnBstato:
	F			ke Theat	erstraße	
	F	Rosen	straße 24 / Ec	ke Theat	erstraße	MnBstato:
Plan	F	Rosen	Paket	ke Theat	erstraße	MnBstato:
Plan	Lage	Rosen	Paket	ke Theat	erstraße	Мавалар: 1: 200
Plan Ne.	Lage	Rosen	Paket	ke Theat	erstraße	Maßstab 1: 200
	Lage Datum Datum	Rosen Pplan Ander Anders	Paket ID 34	ke Theat	Stellenschüssel	Meßstab: 1: 200



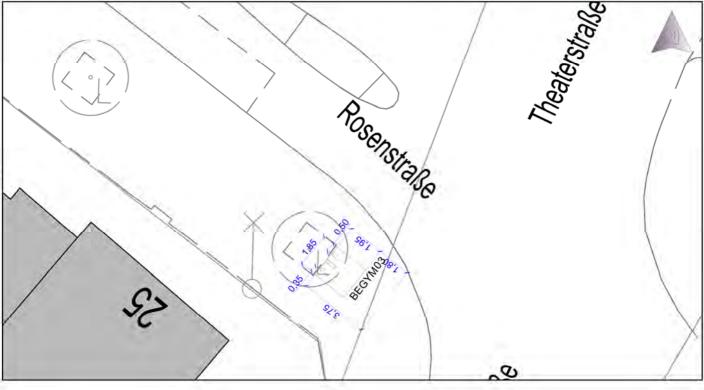





Einstellung:	emständer Hoch/Tief beidseitig einseitig schräg	X nur tief	Anlehnbüge	
	überdacht TAD	TPLAN	UNGSA	MT
Radf		Fürth: Rada 25/Ecke The	bstellanlagen _{aterstraße}	(RAA)
Radf	Rosenstraße			(RAA) Maßstab: 1: 200
Radf	Rosenstraße	25 / Ecke The	aterstraße	MnBstati:
Radfi F Plan Lageplan	Rosenstraße	Paket 4	aterstraße	MnBstati:
Plan Lageplan	Rosenstraße	Paket 4	aterstraße	Maßstab: 1: 200
Radfa F Plan Lageplan	Rosenstraße	Paket 4 ID 347	aterstraße	Maßstab: 1: 200