

Genehmigungsunterlagen nach §18 Abs.1 AEG

Strecke: 5910 Fürth – Würzburg
 Abschnitte: km 4,900 bis km 5,300 (rechts) – h=1,50m ü. SO
 km 4,900 bis km 5,070 (links) – h=1,00m ü. SO
 km 5,070 bis km 5,400 (links) – h=2,00m ü. SO
 Ortsteil: Fürth-Burgfarrnbach

Zust.	Änderung	Datum	Name
		09/04	Müller
		09/04	Müller
		09/04	Langemann


Auftraggeber: **Die Bahn **DB****
 DB Netz AG
 Zentrale
 Theodor-Heuss-Allee 7
 60486 Frankfurt am Main

Bauwerk: **Lärmsanierung an Schienenwegen des Bundes**
 Lärmschutzwand Fürth-Burgfarrnbach
 km 4,900 – 5,400

Plandarstellung: **Übersichtslageplan**
 km 4,900 bis km 5,300 (rechts)
 km 4,900 bis km 5,070 (links)
 km 5,070 bis km 5,400 (links)
 Maßstab 1 : 1000
 Plan-Nr. F-Bu-LP

aufgestellt: **BUNG** Badstraße 7 81379 München
 genehmigt: **DB ProjektBau GmbH**
 München, den **30.05.05** (Unterschrift)
 06. JUNI 2005 München, den (Unterschrift)

gesehen: geprüft:

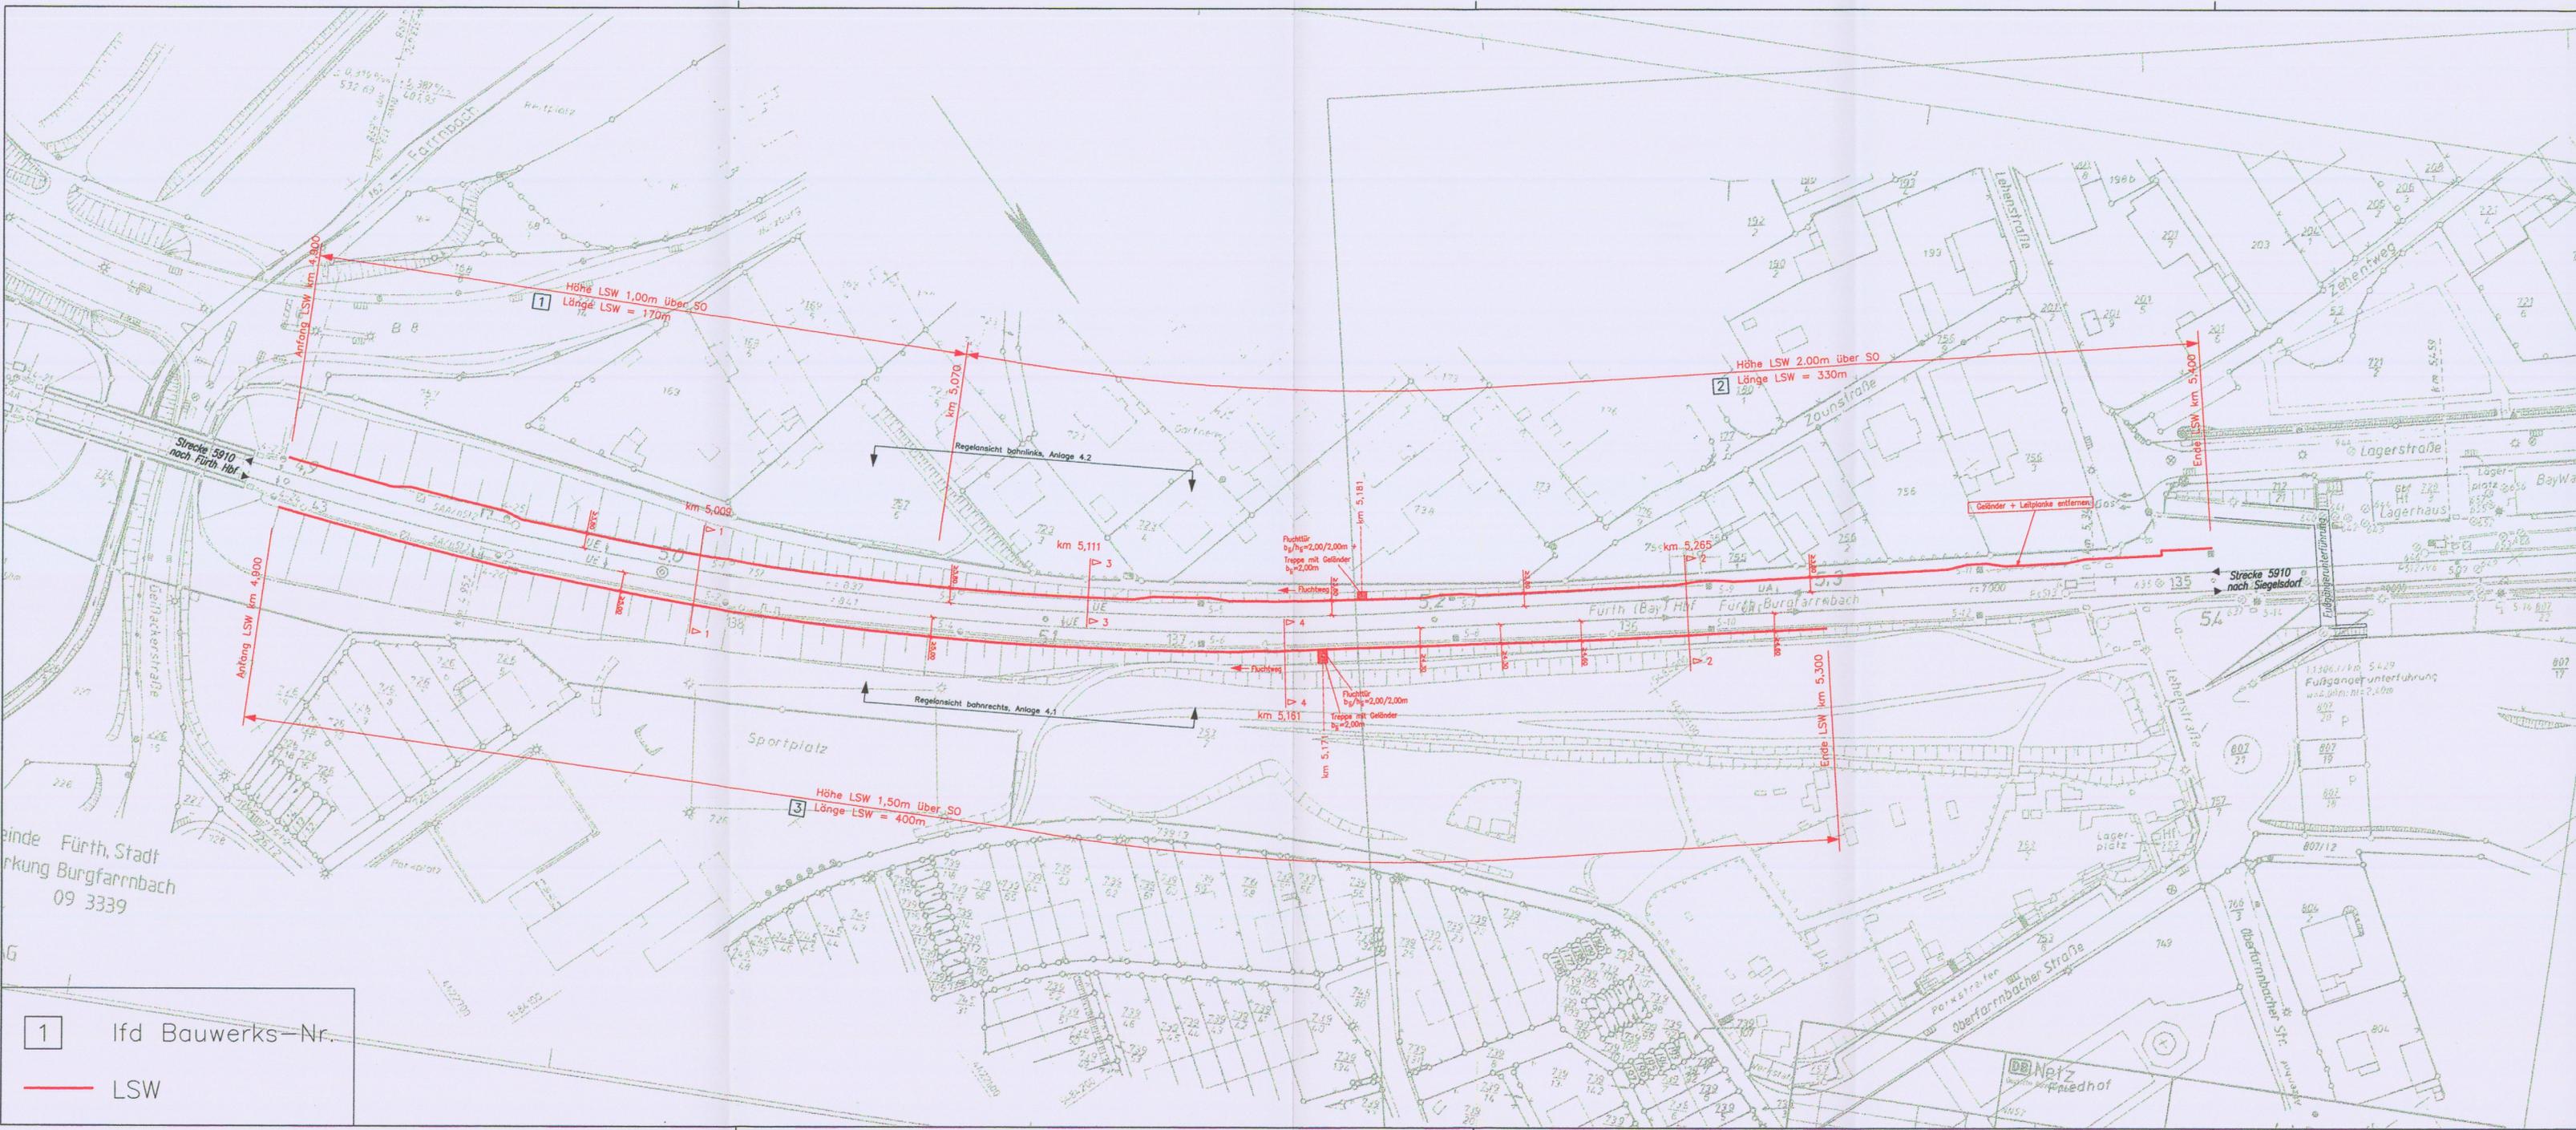

M:\PROJEKTE\10351_LSW\F_CAD\ACAD\2_Fürth-Burgfarrnbach\2_Planfeststellung\F-Bu-LP (M1000).dwg