


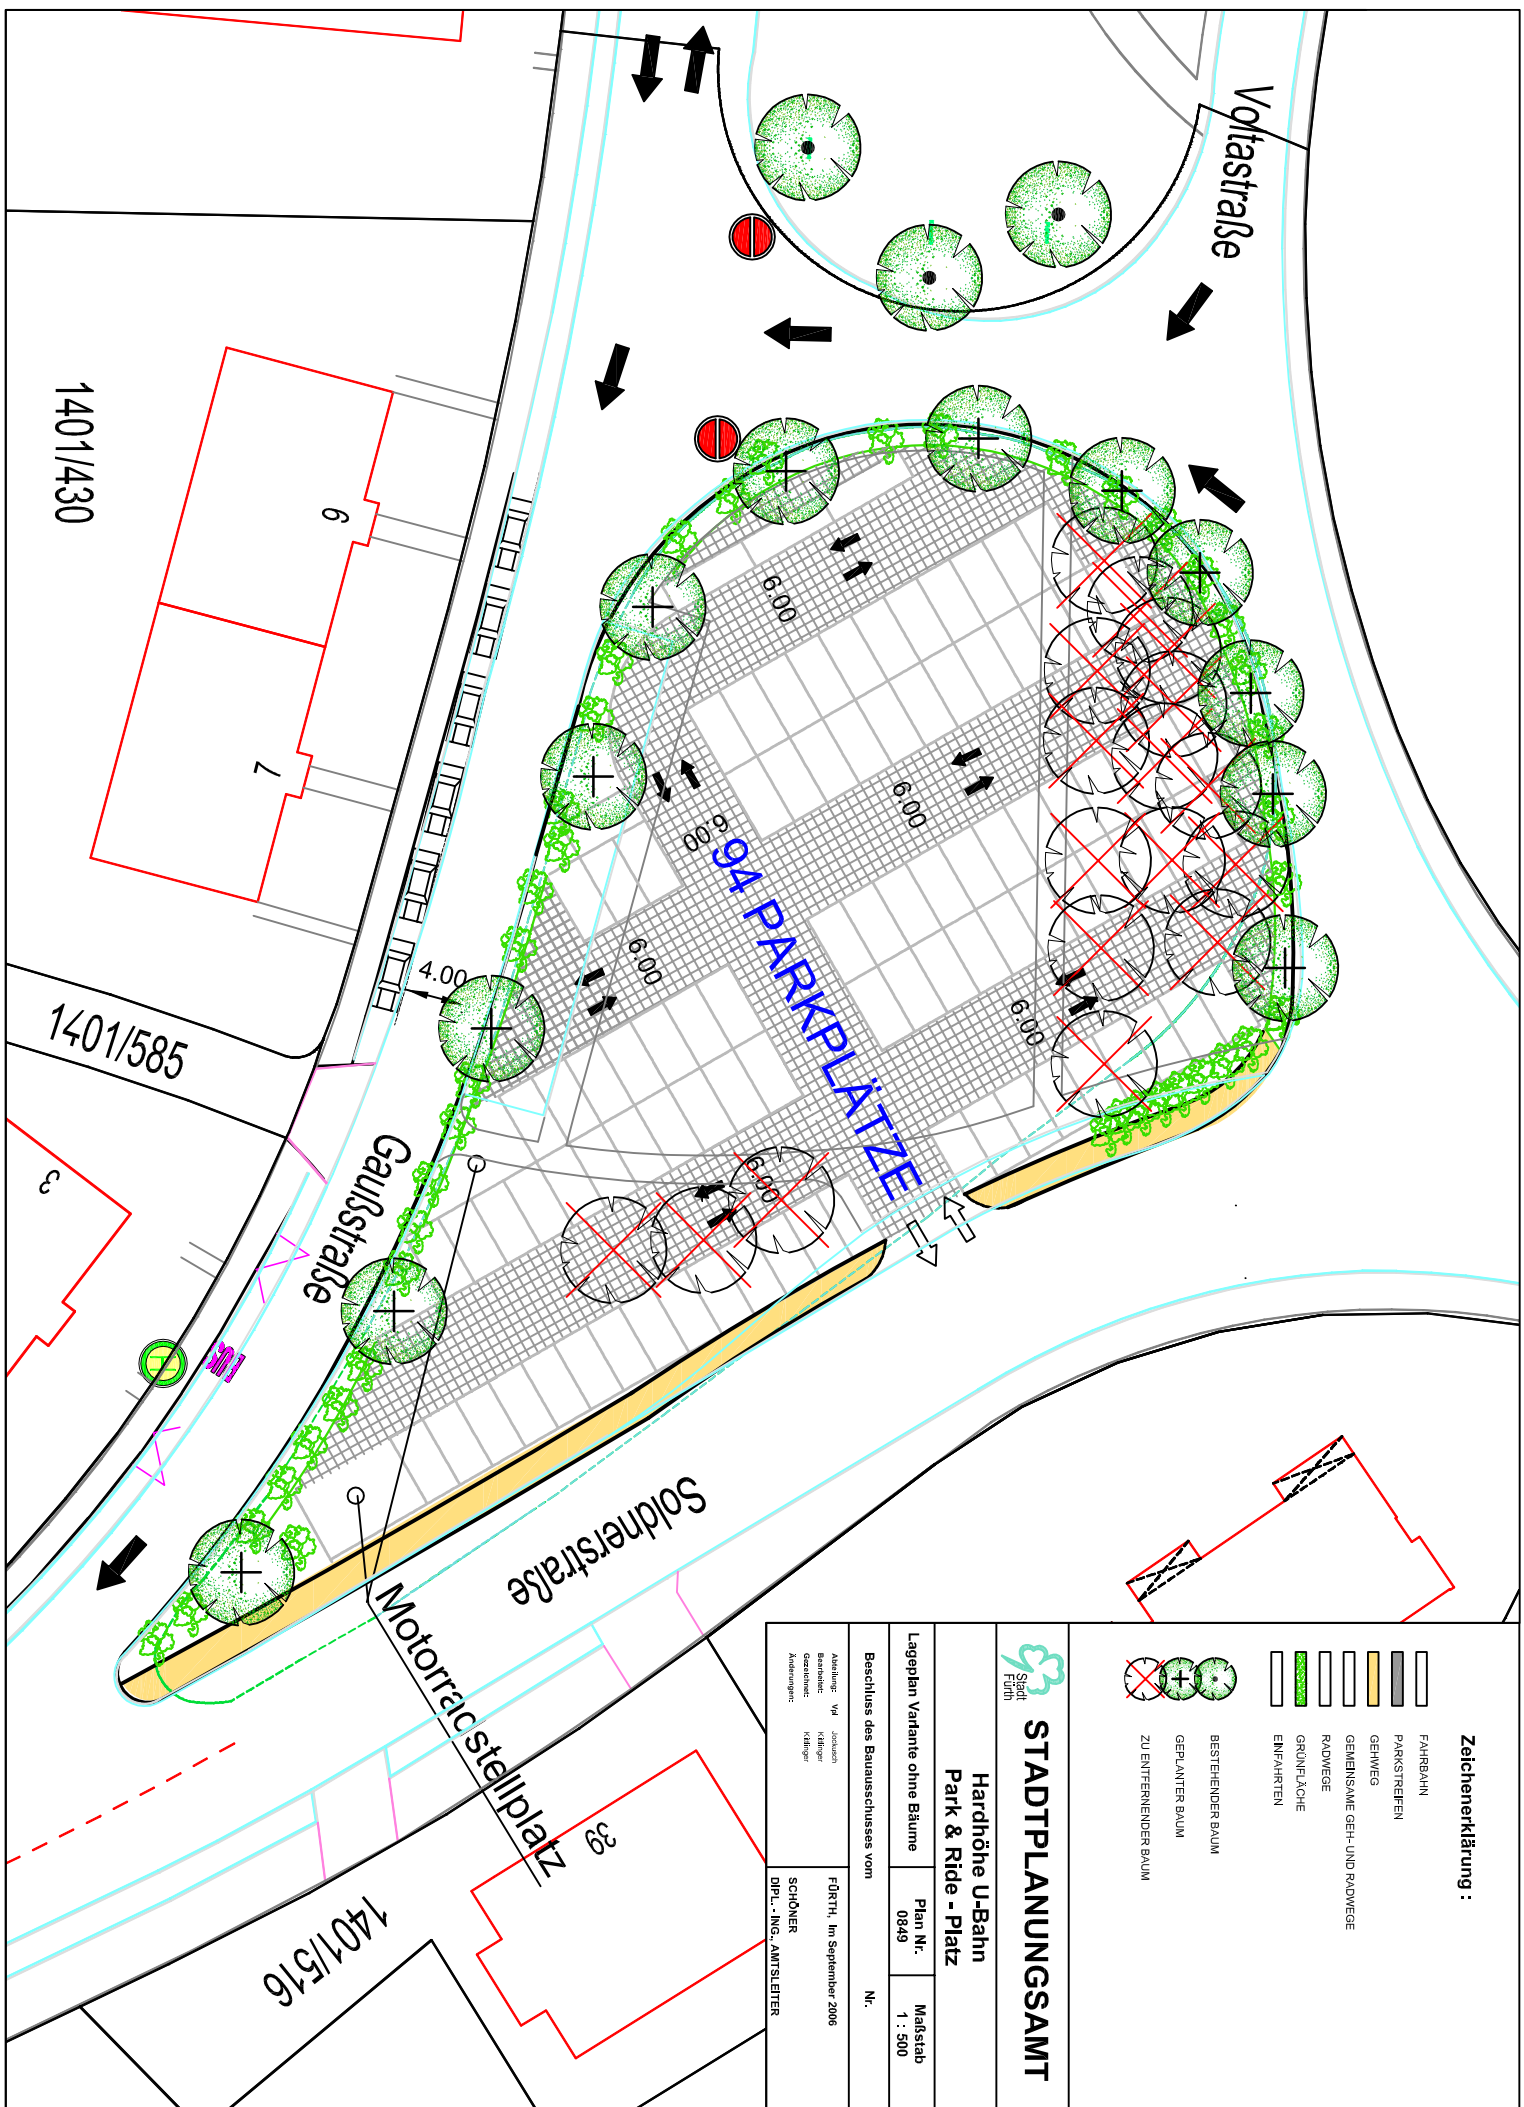

Zeichenerklärung :

- FAHRBAHN
- PARKSTREIFEN
- GEHWEG
- GEMEINSAME GEH- UND RADWEGE
- RADWEGE
- GRÜNFLÄCHE
- ENFAHRTEN
- BESTEHENDER BAUM
- GEPLANTER BAUM
- ZU ENTFERNENDER BAUM



STADTPLANUNGSAMT

**Hardhöhe U-Bahn
Park & Ride - Platz**

Lageplan Variante ohne Bäume

Plan Nr.
0849

Maßstab
1 : 500

Beschluss des Bauausschusses vom

Nr.

Antrag: VA

Bearbeitet: Fürtth

Geschrieben: Fürtth

Antraggeber: Fürtth

Fürtth, im September 2006

SCHÖNER

DPL.-ING. AMTSLEITER