


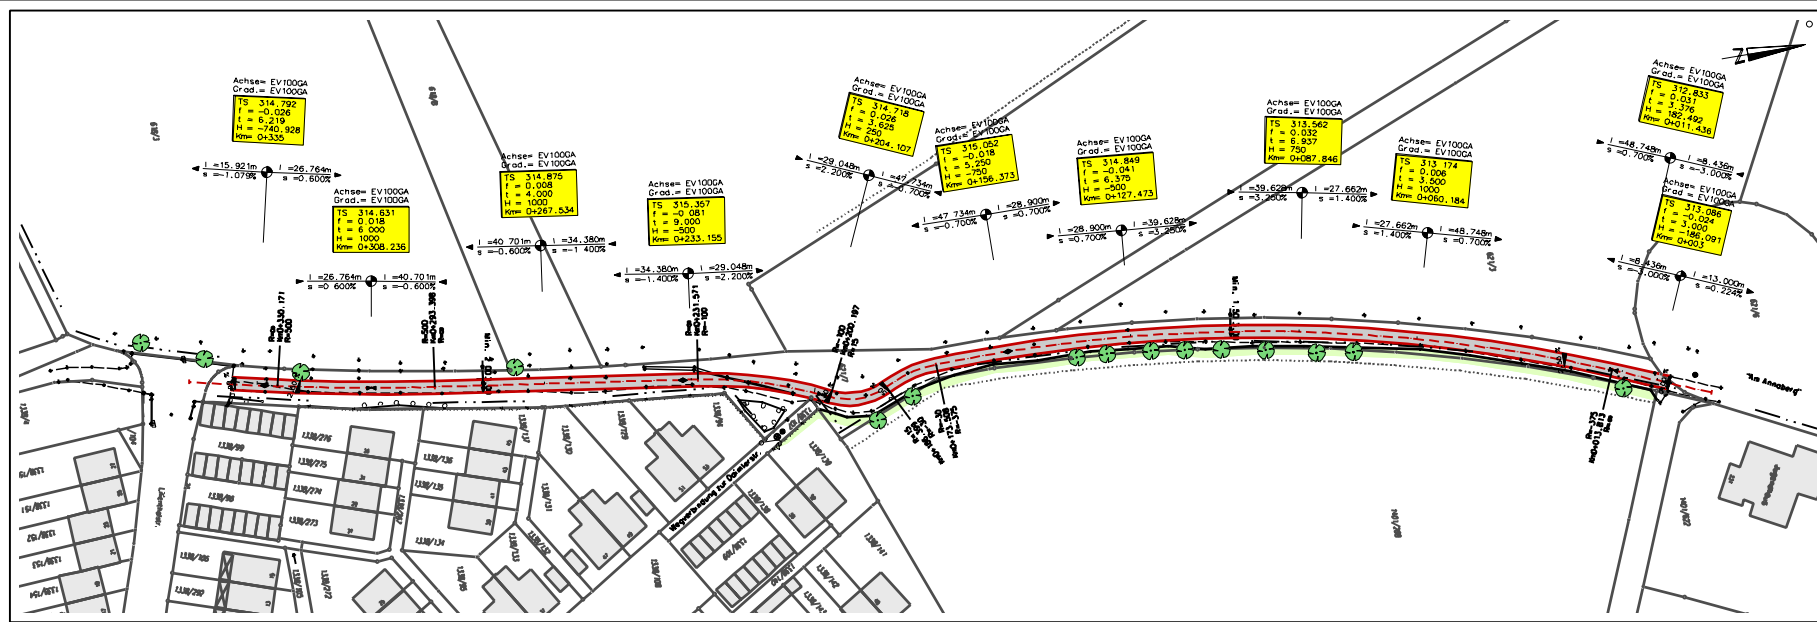

ZEICHENERKLÄRUNG	
	Prop. Geh- und Radweg
	Best. Strasse
	Best. Strasse

TIEFBAUAMT

Projekt Geh- und Radweg
zwischen Am Annaberg und Lilienthalstraße

Projektskizze: Radweg, Annaberg	Programmskizze: STRATO V13.2
Auftrag	Maßstab 1: 500
Bemerkung	Ausschnitt 7.1
Blattbreite 287 mm	Blatt-Plan
Blattbreite 1000 mm	Punktdatenbank
Datum 18.09.2006	Achsenbank
E-Mail-Adresse andreas.groder @fuerth.de	Symbol-Set
	Spez.-Tabelle
	Strichlegung

Maßstab 1: ohne

Blatt Nr. 7.1

Lageplan

Vorhabensträger:
Stadt Fürth - Tiefbauamt
Hörschenstraße 2
90762 Fürth

Fürth, den 18.09.2006
TIEFBAUAMT