

Lärmsanierung an  
Schienenwegen des Bundes



**Genehmigungsunterlagen nach §18 Abs.1 AEG**

Strecke: 5910 Fürth – Würzburg  
Abschnitte: km 2,230 bis km 2,443 (links)

Ortsteil: Fürth-Unterfürberg

Zust.	Änderung	Datum	Name
		05/06	Lafermann / Müller
		09/04	Müller/ Ritter
		05/06	Lafermann


Auftraggeber: **Die Bahn DB**  
DB Netz AG  
Zentrale  
Theodor-Heuss-Allee 7  
60486 Frankfurt am Main

Bauwerk: **Lärmsanierung an Schienenwegen des Bundes**  
Lärmschutzwand Fürth-Unterfürberg  
km 2,230 – 2,443

Plandarstellung: **Übersichtslageplan**  
km 2,230 bis km 2,443 (links)  
Maßstab 1 : 1000  
Plan-Nr. F-Un-LP

aufgestellt: **BUNG** Badstraße 7, 81379 München  
München, den 06.06.06  
geprüft: DB ProjektBau GmbH  
München, den 22. JUNI 2006

gesehen: (Unterschrift)  
geprüft: (Unterschrift)

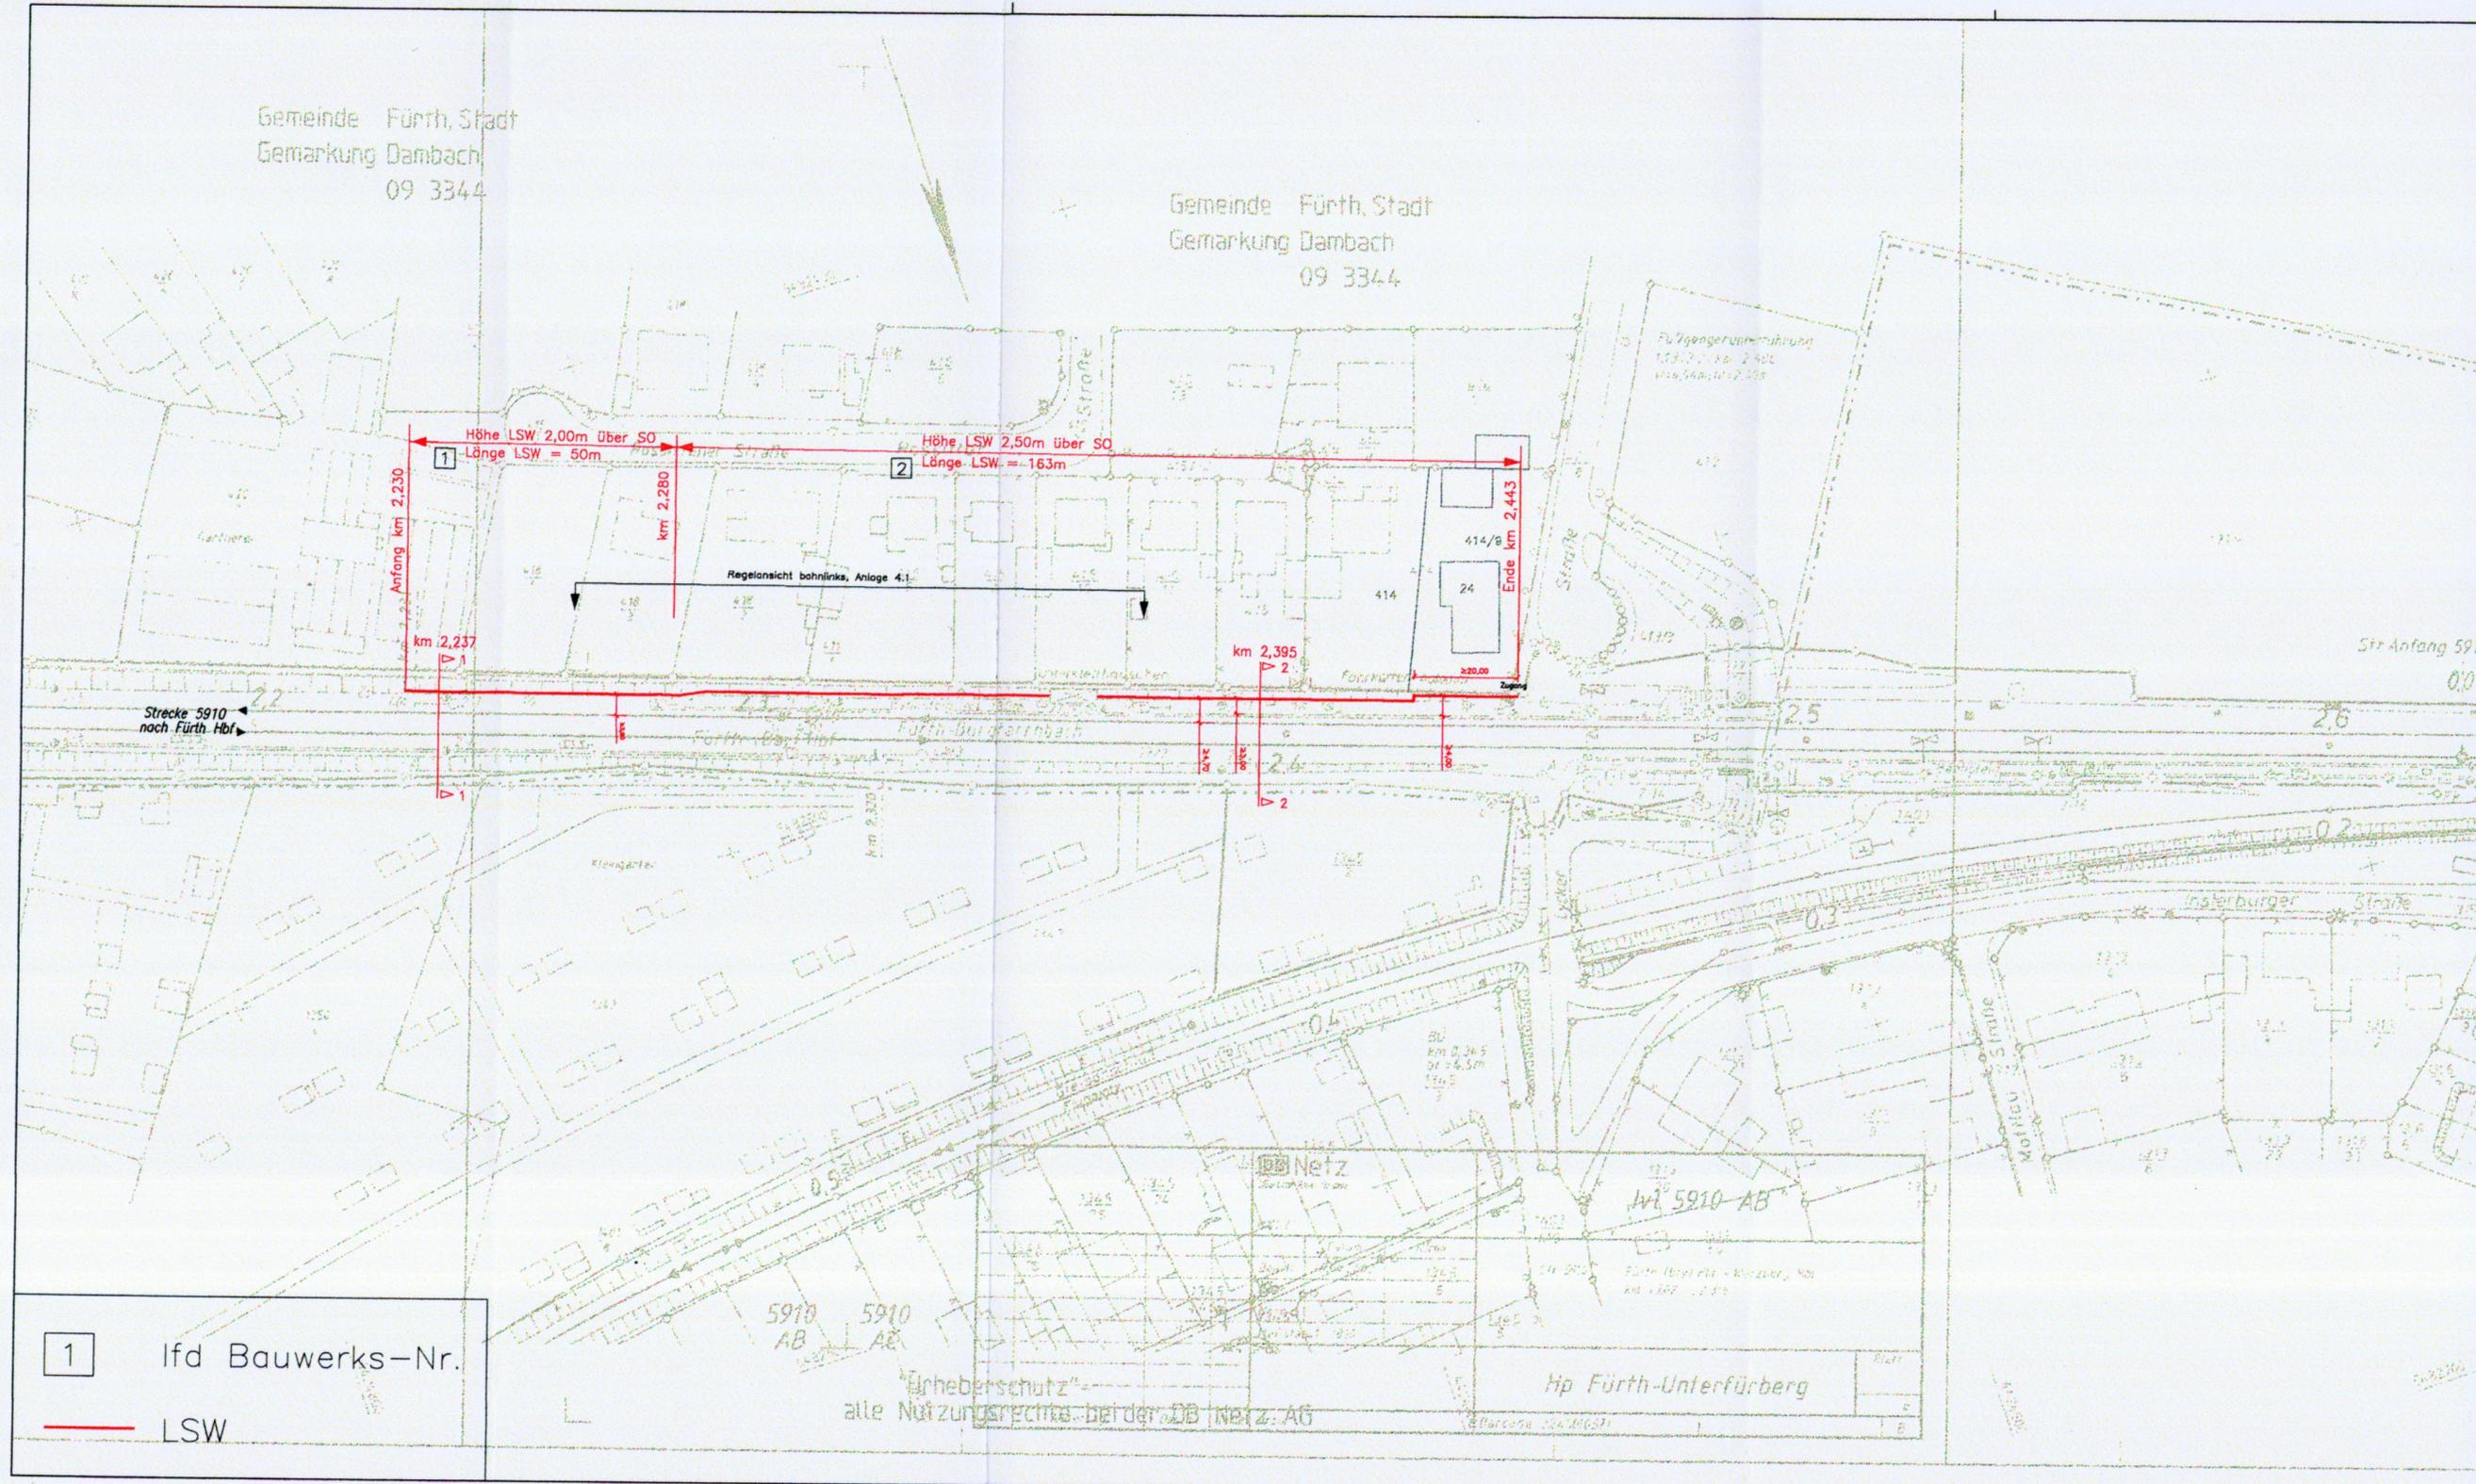

1 lfd Bauwerks-Nr.  
— LSW

5910 AB  
5910 AB  
"Urheberschutz"  
alle Nutzungsrechte bei der DB Netz AG

M:\PROJEKTE\10351\_LSM\CAD\ACAD\1\_Fürth-Unterfürberg\_2\_Planfestlegung\_F-Un\_LP (M1000).dwg