


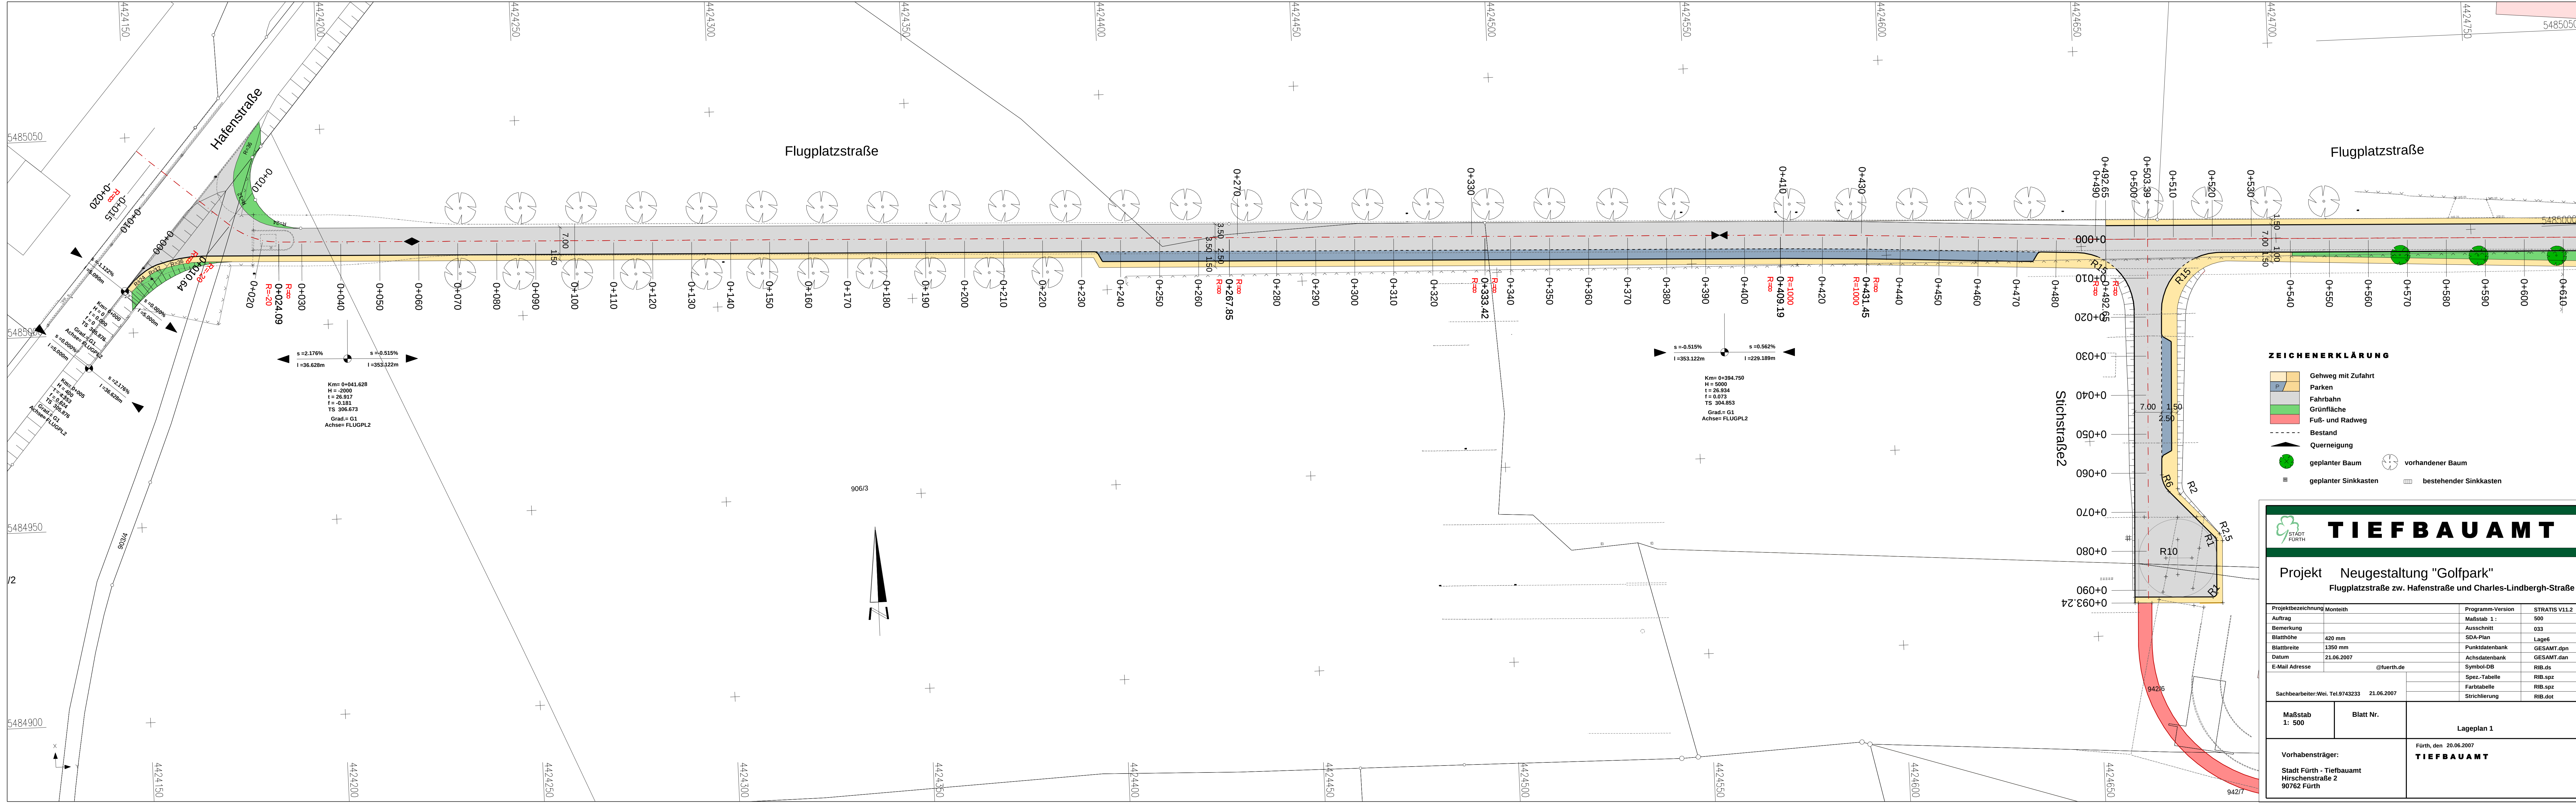

ZEICHENERKLÄRUNG

	Gehweg mit Zufahrt
	Parken
	Fahrbahn
	Grünfläche
	Fuß- und Radweg
	Bestand
	Querneigung
	geplanter Baum
	geplanter Sinkkasten
	vorhandener Baum
	bestehender Sinkkasten

TIEFBAUAMT

Projekt **Neugestaltung "Golfpark"**
Flugplatzstraße zw. Hafenstraße und Charles-Lindbergh-Straße

Projektbezeichnung	Monteith	Programm-Version	STRATIS V11.2
Auftrag		Maßstab 1:	500
Bemerkung		Ausschnitt	033
Blatthöhe	420 mm	SDA-Plan	Lage6
Blattbreite	1350 mm	Punktdatenbank	GESAMT.dpn
Datum	21.06.2007	Achsdatenbank	GESAMT.dan
E-Mail Adresse	@fuertth.de	Symbol-DB	RIB.ds
		Spez.-Tabelle	RIB.spz
		Farbtabelle	RIB.spz
		Strichlierung	RIB.dot

Maßstab 1: 500	Blatt Nr.	Lageplan 1
Vorhabensträger: Stadt Fürth - Tiefbauamt Hirschenstraße 2 90762 Fürth		Fürth, den 20.06.2007 TIEFBAUAMT