


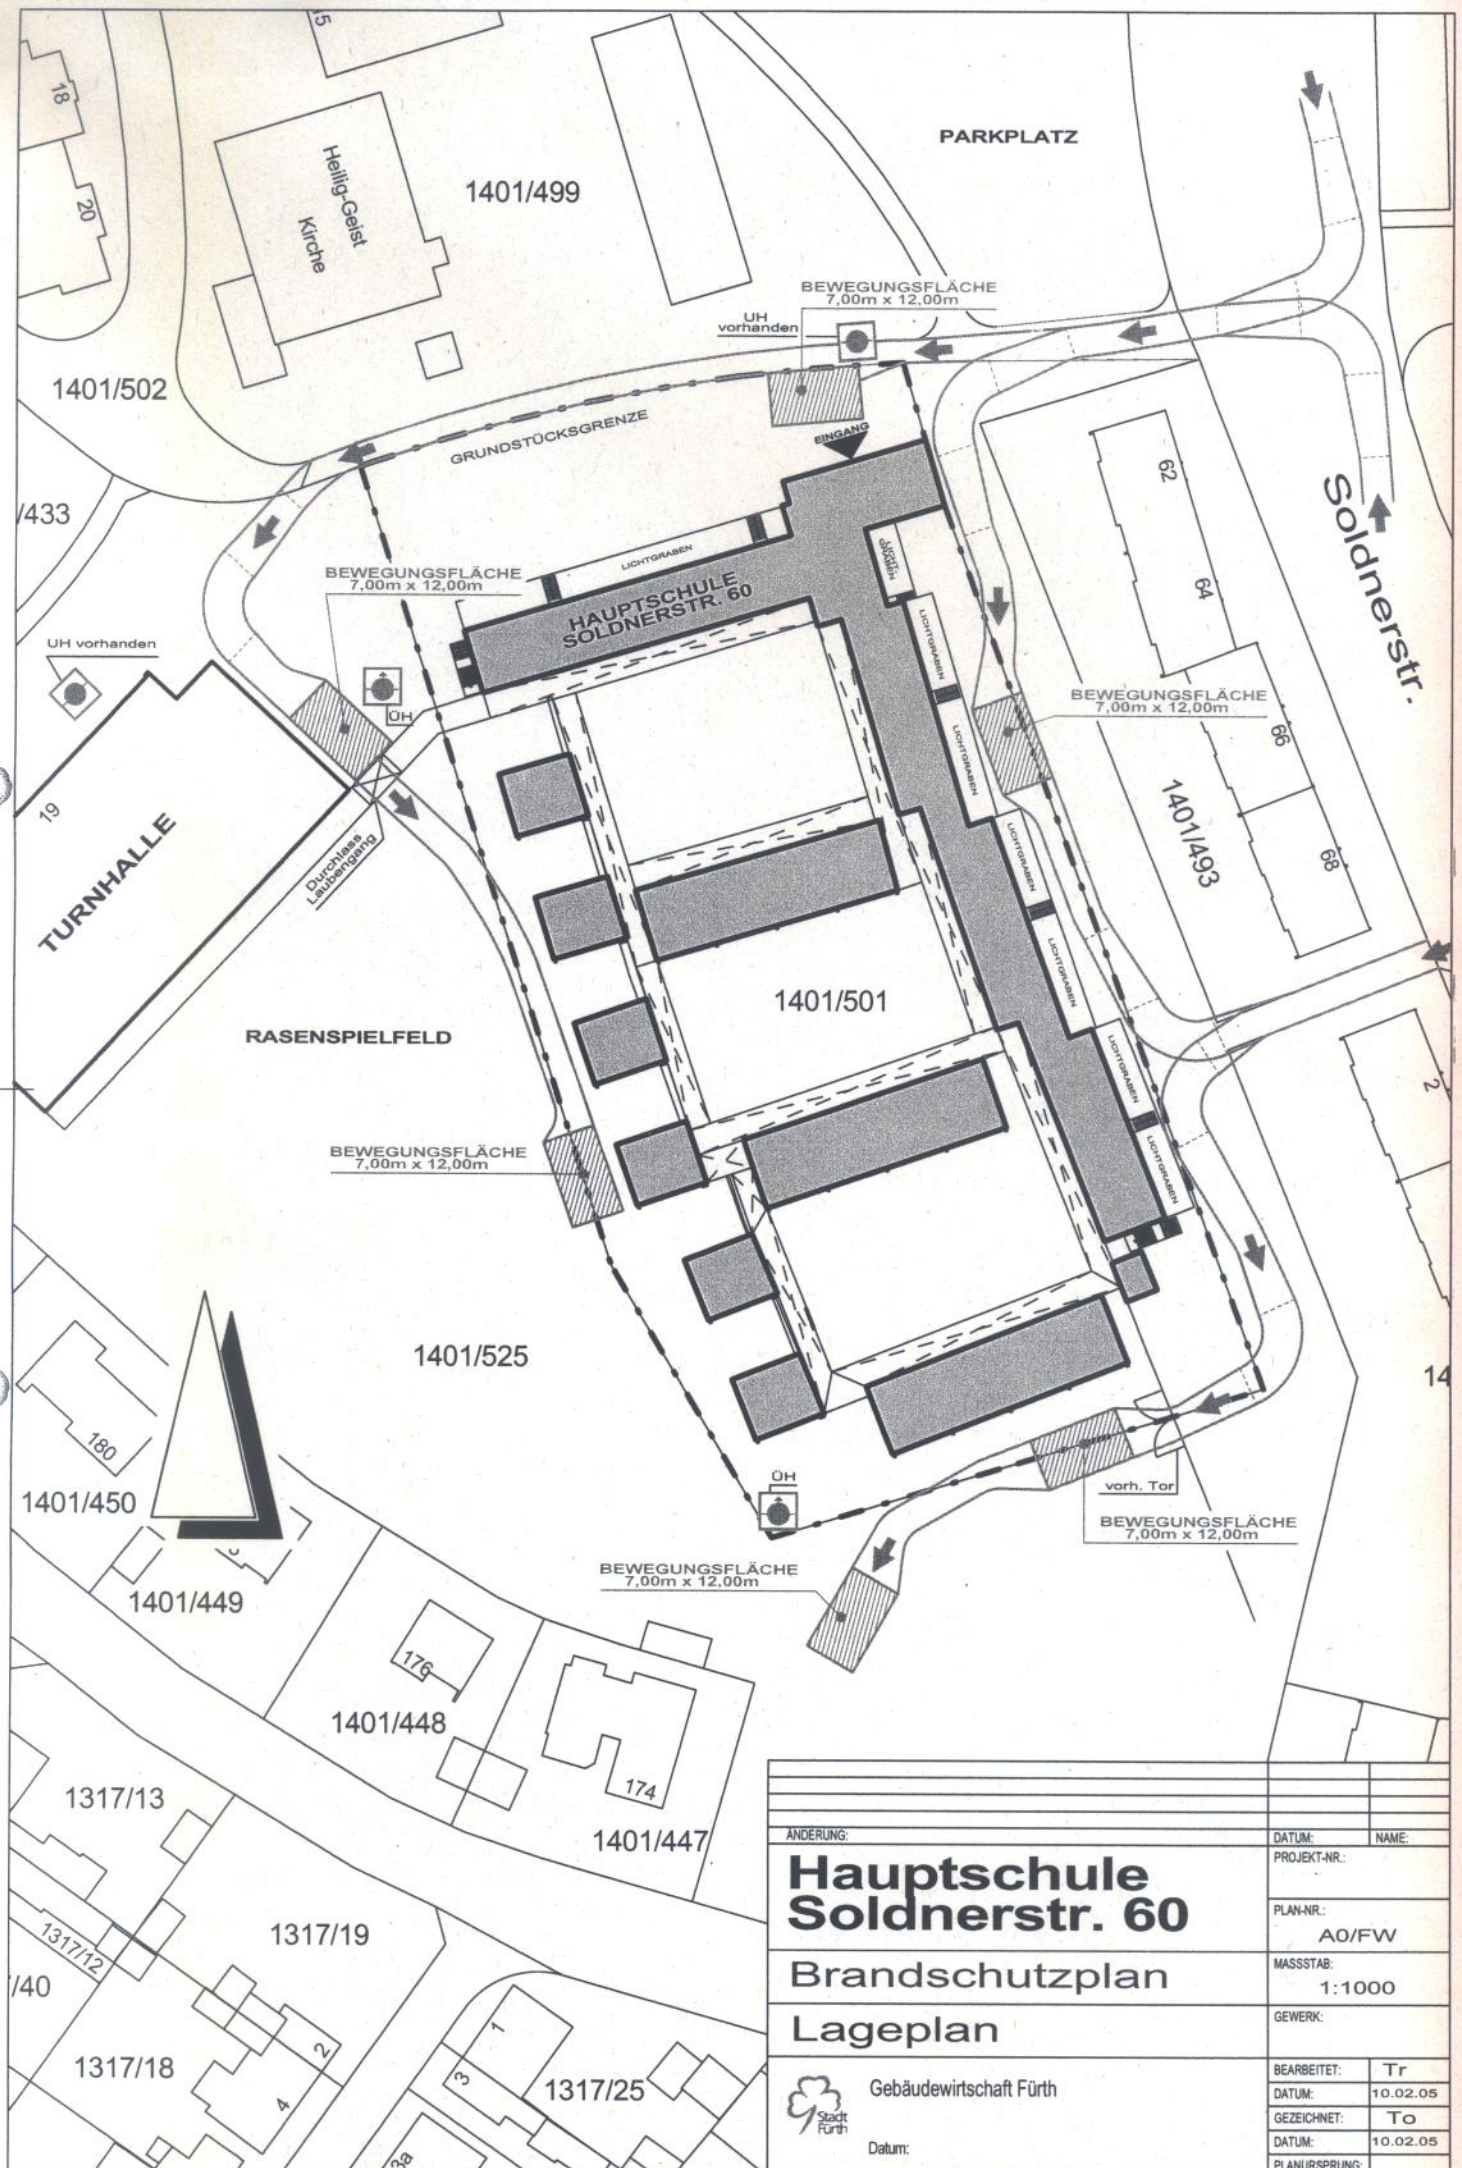

|           |               |          |
|-----------|---------------|----------|
| ANDERUNG: | DATUM:        | NAME:    |
|           | PROJEKT-NR.:  |          |
|           | PLAN-NR.:     | A0/FW    |
|           | MASSSTAB:     | 1:1000   |
|           | GEWERK:       |          |
|           | BEARBEITET:   | Tr       |
|           | DATUM:        | 10.02.05 |
|           | GEZEICHNET:   | To       |
|           | DATUM:        | 10.02.05 |
|           | PLANURSPRUNG: |          |

**Hauptschule  
Soldnerstr. 60**

**Brandschutzplan**

**Lageplan**



Gebäudewirtschaft Fürth

Datum: