


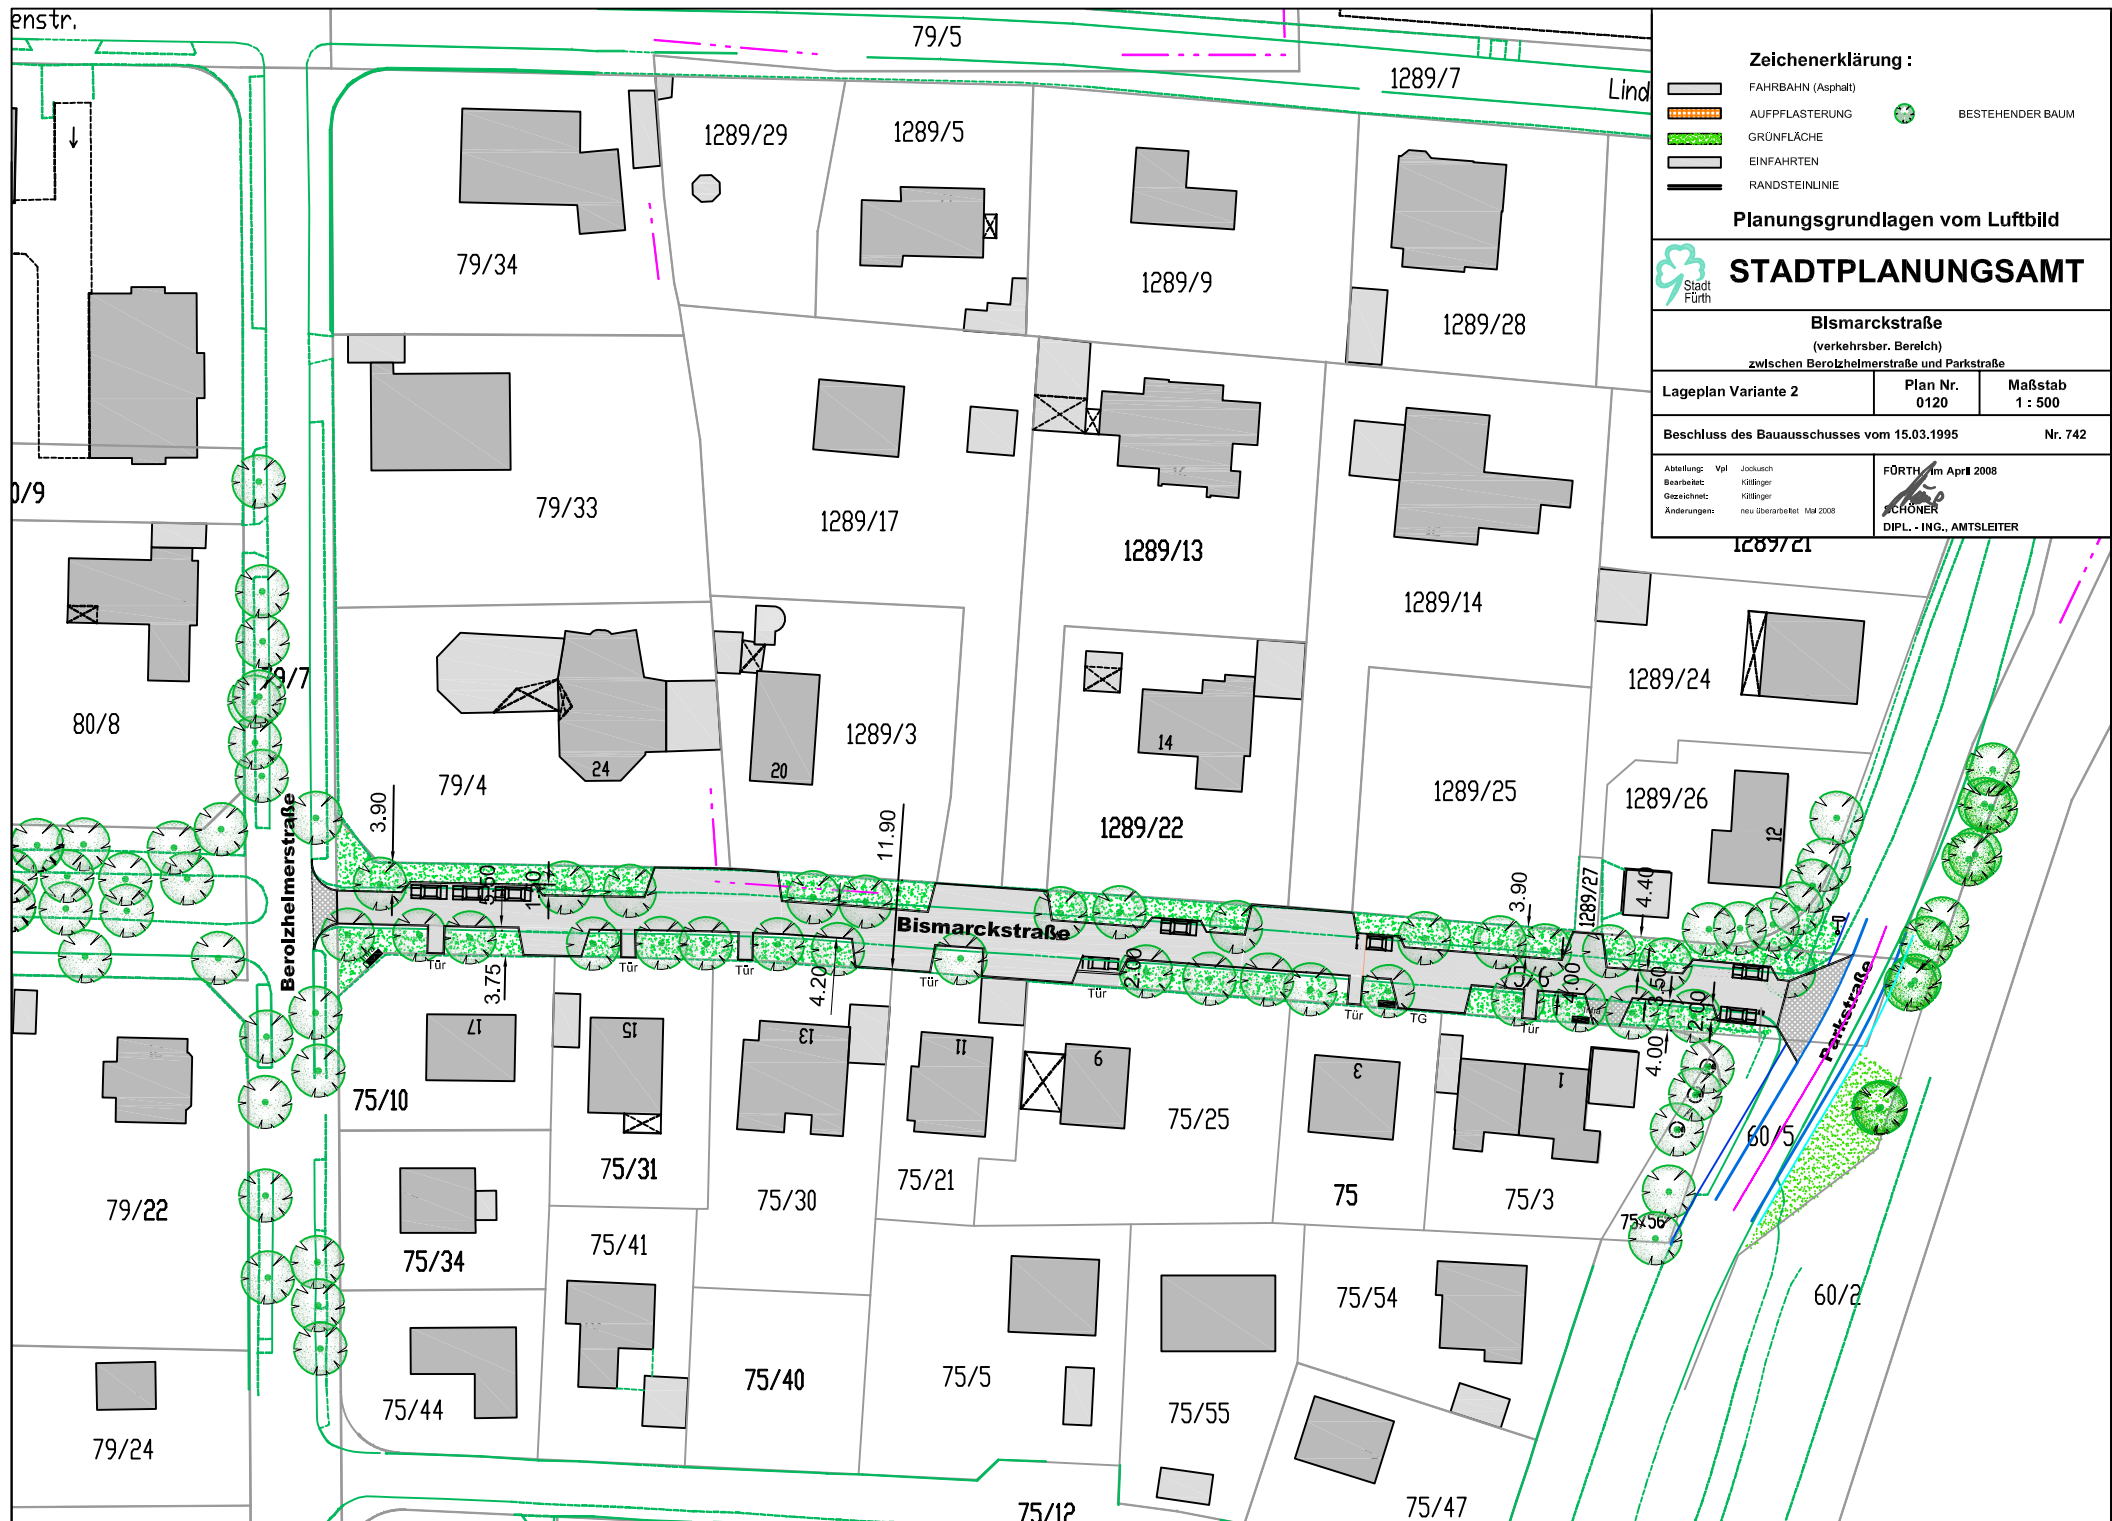

Zeichenerklärung :

- FAHRBAHN (Asphalt)
- AUFFLASTERUNG
- GRÜNFLÄCHE
- EINFAHRTEN
- RANDSTEINLINIE
- BESTEHENDER BAUM

Planungsgrundlagen vom Luftbild



STADTPLANUNGSAMT

Bismarckstraße

(verkehrsber. Bereich)
zwischen Berolzheimerstraße und Parkstraße

Lageplan Variante 2	Plan Nr. 0120	Maßstab 1 : 500
---------------------	------------------	--------------------

Beschluss des Bauausschusses vom 15.03.1995
Nr. 742

Abteilung: Vpl	Jockusch	FÜRTH im April 2008
Bearbeitet: Kötlinger		
Gezeichnet: Kötlinger		
Änderungen: neu überarbeitet: Mai 2008		
		CHRONER DIPLOM-ING., AMTSLEITER