



Brücke über Regnitz
~ STADELN ~

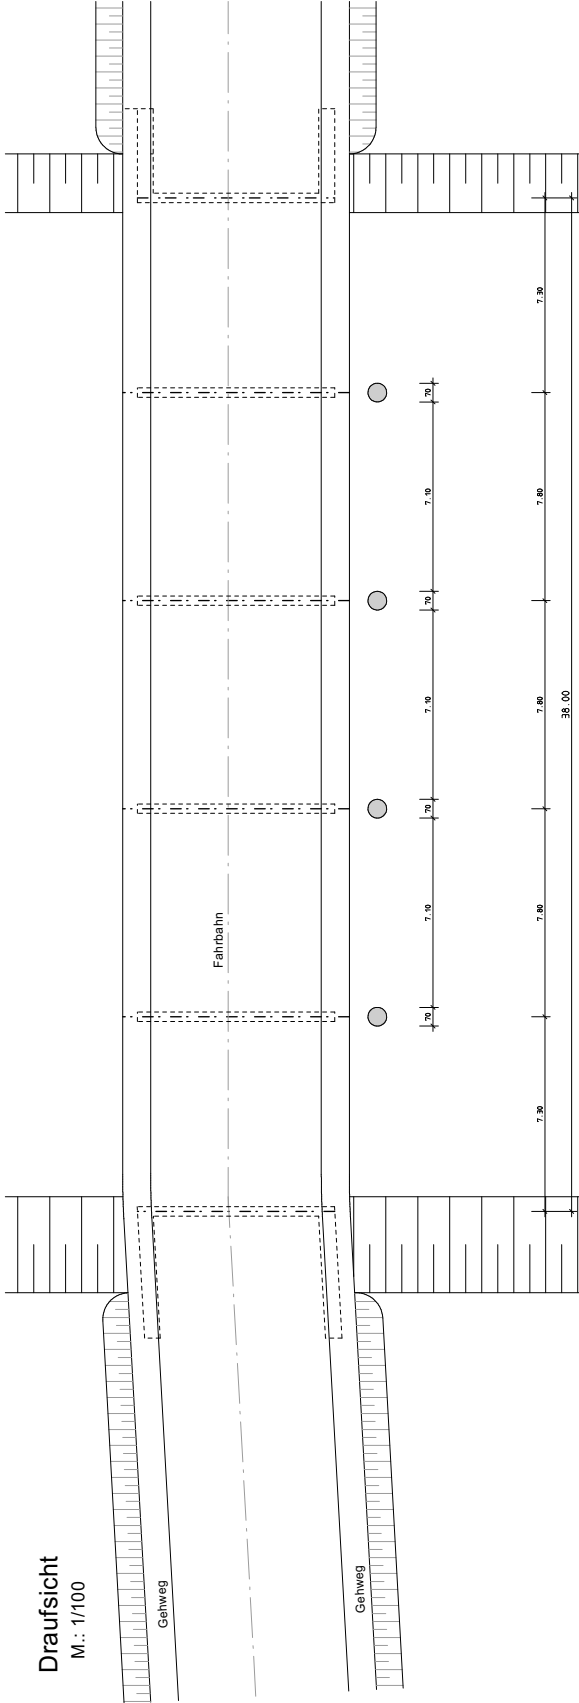

Querschnitt in Brückenmitte
M.: 1/50

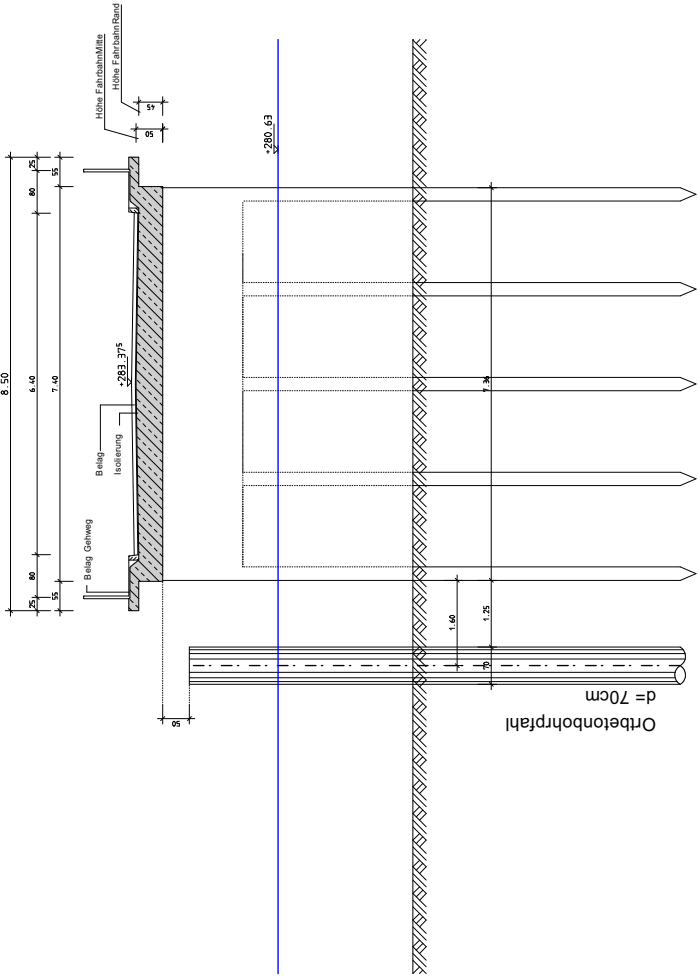

VARIANTE 1

ENDGÜLTIGE ABMESSUNGEN NACH
STATISCHEN, KONSTRUKTIVEN UND
WIRTSCHAFTLICHEN ERFORDERNISSEN

ENTWURFSBEARBEITUNG:		PROJEKT-NR.:		
	Dipl.-Ing. (FH) Markus Natterger Architekt 91419 Regnitzfurth	V. 03		
		DATUM	ZEICHN.	
		BEARB.	02/08	
		GEZ.	02/08	
STRASSENBAUVERWALTUNG		UNTERLAGE		
STRAßENKLASSE: Gemeindestraße		Vorplanung		
STRECKENBEZEICHNUNG: Stadelner Straße		BLATT-NR. V. 01		
GEMARKUNG: Stadeln		PROJEKT-NR.		
Stadt Fürth				
BAUWERK		DATUM	ZEICHN.	
Stadelner Brücke		BEARB.	02/08	
über die Regnitz		GEZ.	02/08	
Februar 2008		MM/08		
PLANDARSTELLUNG:		ASS-NR.:		
Neubau Eis- und Treibgutenschutz		BAUWERKPLAN		
Variante 1, GRUNDRISS, SCHNITTE		MAßSTAB 1:100, 1:50		
AUFGESTELLT:	GEPRÜFT:			
GESEHEN:	GEHEINIGT:			