



Brücke über Regnitz
~ STADELN ~

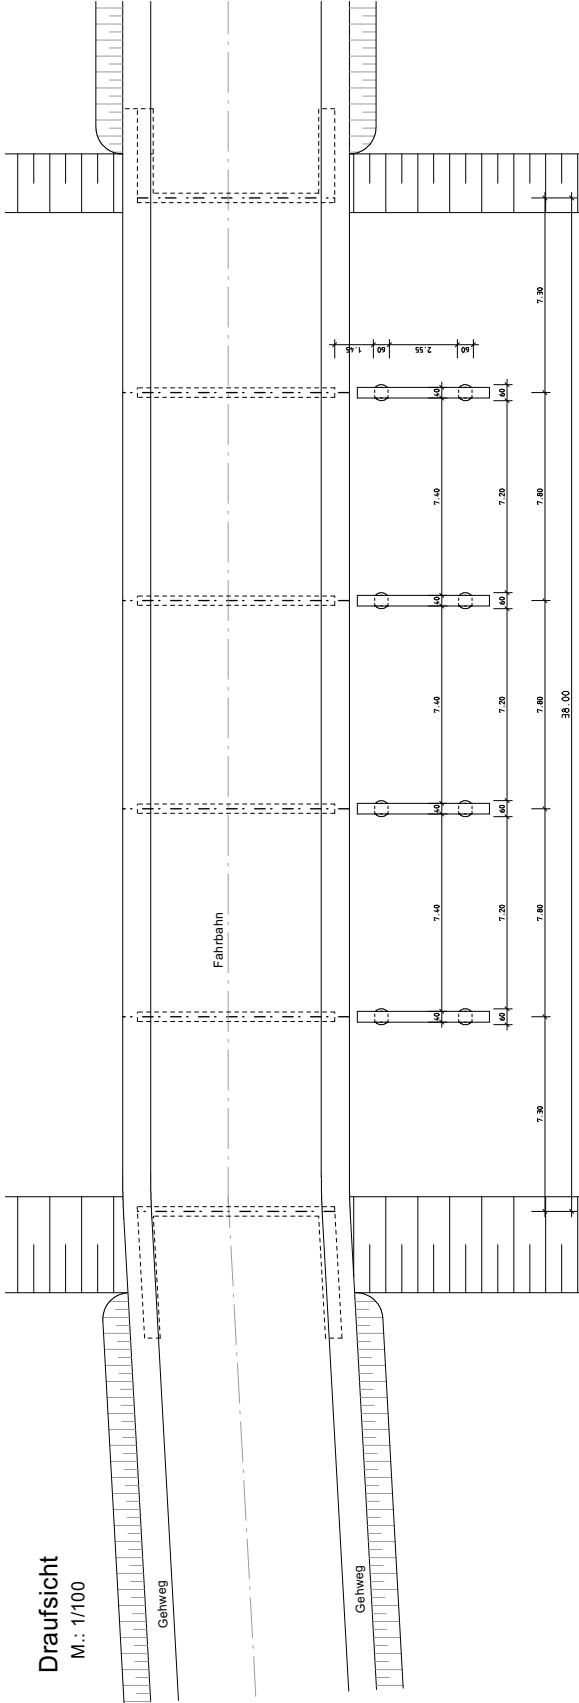


Draufsicht
M.: 1/100

Querschnitt in Brückenmitte
M.: 1/50

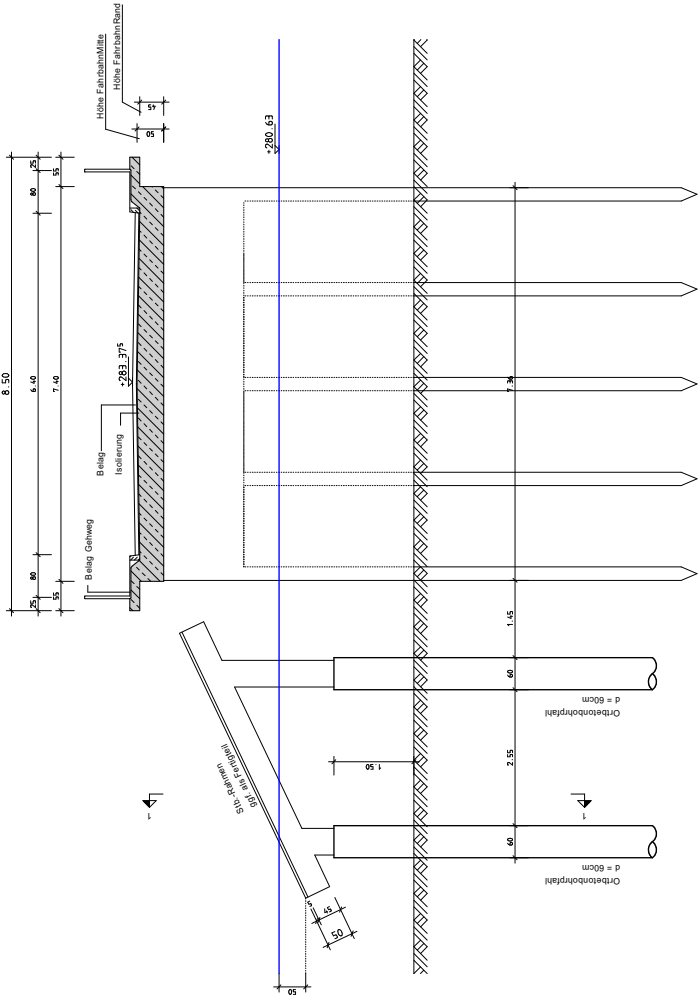

VARIANTE 3

Schnitt 1-1:
M.: 1/50

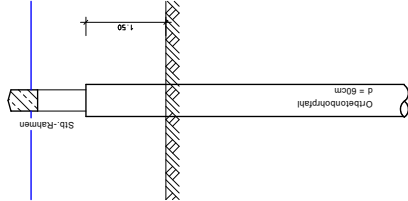

ENDGÜLTIGE ABMESSUNGEN NACH
STATISCHEN, KONSTRUKTIVEN UND
WIRTSCHAFTLICHEN ERFORDERNISSEN

ENTWURFSBEARBEITUNG:		PROJEKT-NR.:		
	Dipl.-Ing. (FH) Markus Hattlinger Architekt Karl Schmid Karl Schmid Karl Schmid	V. 03		
		DATUM	ZEICHN.	
		BEARB.	NO/08	
		GEZ.	NO/08	
STRASSENBAUVERWALTUNG		UNTERLAGE		
STRAßENKLASSE: Gemeindestraße		Vorplanung		
STRECKENBEZEICHNUNG: Stadelner Straße		BLATT-NR. V. 03		
GEMARKUNG: Stadeln		PROJEKT-NR.		
Stadt Fürth				
BAUWERK		DATUM	ZEICHN.	
Stadelner Brücke		BEARB.	02/08	
über die Regnitz		GEZ.	02/08	
Februar 2008		GEPR.	02/08	
PLANDARSTELLUNG:		ASB-NR.:		
Neubau Eis- und Treibgutschutz		BAUWERKPLAN		
Variante 3, GRUNDRISS, SCHNITTE		MAßSTAB 1:100, 1:50		
AUFGESTELLT:	GEPRÜFT:			
GEGEBEN:	GEGENHÜFT:			