


# PERSONALWOHNGEBÄUDE

PWG II

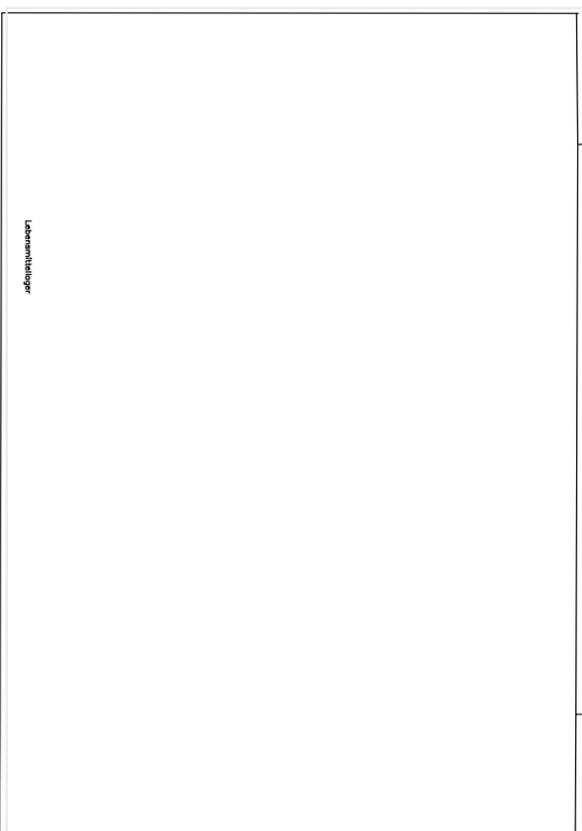

Index	Beschreibung / Art der Änderung	Datum	Name
1	Änderung: Bezahlenspiele, Vorbereitung, Schockkühler	11.07.2008	FS
2	Änderung: Bereich Lager und Anlieferung Oberdeckel	06.08.2008	FB
3	Änderung: Bereich Anlieferung Oberdeckel (Lagerflöze)	08.08.2008	FB
4	Änderung: Versand Thermopotte, Geschirrspüle, Beheiztespiele	29.08.2008	FS
5	Änderung gem. Besprechung vom 22.08.2008	23.09.2008	FS/FB
6	Änderung: Rückkühlerkessel ergänzt, Umbau Cafeteria Heizungsgefäß	08.10.2008	FS
7	Änderung: Büros, Thermopotte, Geschirrspüle und Catekita	15.10.2008	FS
8	Änderung: Busstellige Geräte abgearbeitet	17.10.2008	FS
9	Änderung: Topflager, Anpassung an Bautechnik, Kühltürme	27.10.2008	FS
10			
11			
12			
13			
14			
15			

Projekt  
**KLINIKUM FÜRTH**  
**NEUBAU ZENTRALEKÜCHE**  
 Jakob-Hentle-Strasse 1  
 90768 Fürth

Bauherr  
**Klinikum Fürth**  
 Jakob-Hentle-Strasse 1  
 90768 Fürth

Projektnummer  
 07-05

Bezeichnung  
**ENTWURFSPLANUNG**  
 Grundriss

Planinhalt  
**Einrichtungssplan**  
**Küchentechnik**

Stand  
**Index 9, 27.10.2008**

Plannummer  
 07-05-E-01-KT-01-9


Maßstab  
 1:250

Format  
 DIN A3

Datenschema  
 07-05-x-01-KT-01-x.dwg

Planung  
**WELLM + PARTNER**  
 Ingenieurbüro  
 In der Berle 3  
 89268 Meiner

Tel. 06226 / 7852-0  
 Fax 06226 / 7852-22  
 kontakt@welldm-partner.de  
 www.welldm-partner.de

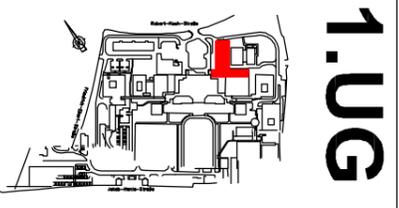

# 1.UG

**WELLM + PARTNER**  
 INGENIEURBÜRO