


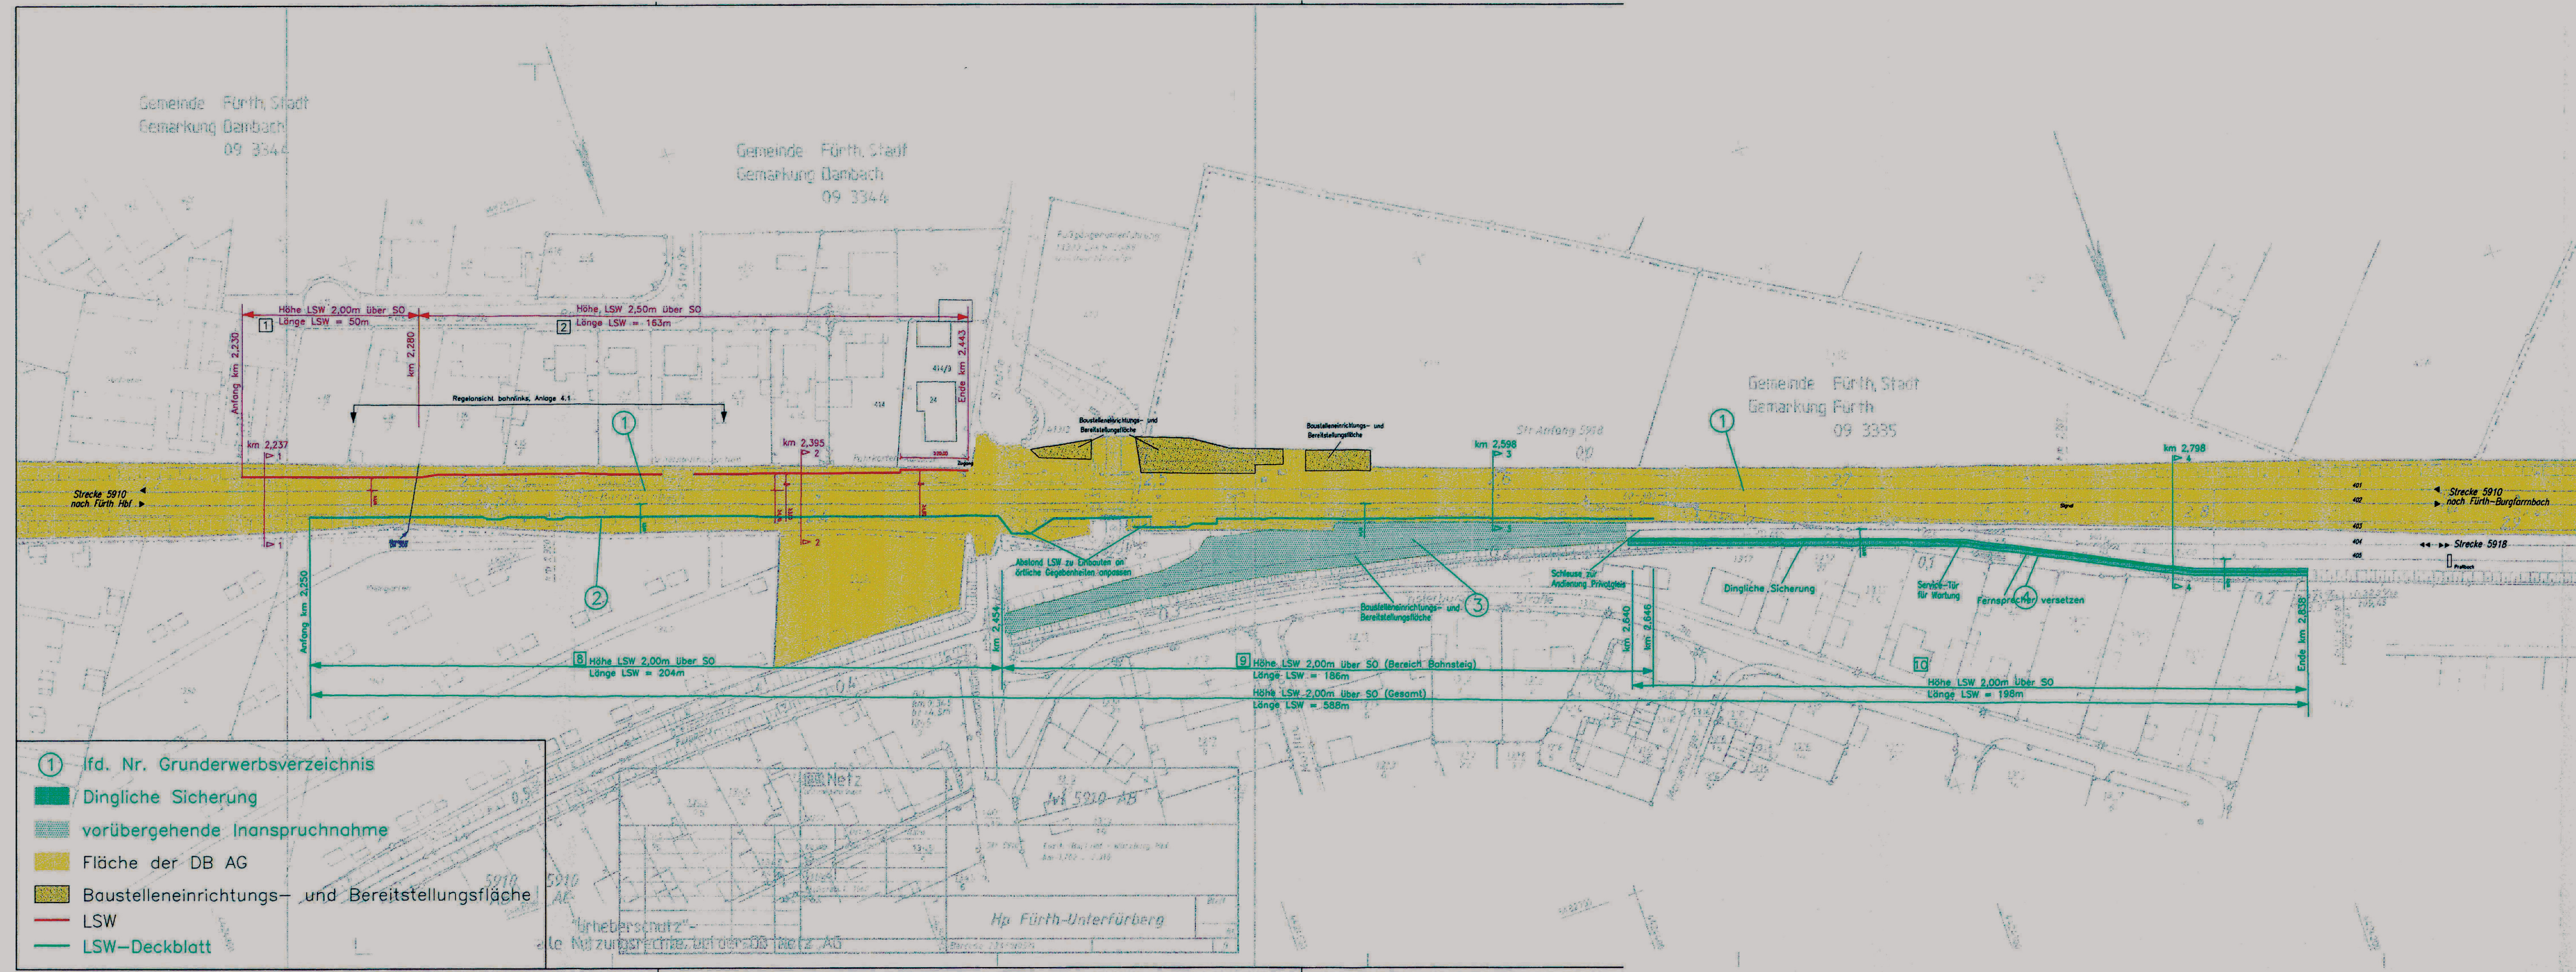

Deckblatt zu
Genehmigungsunterlagen nach §18 Abs.1 AEG

Strecke: 5910 Fürth – Würzburg
Abschnitte: km 2,230 bis km 2,443 (links)
km 2,250 bis km 2,838 (rechts)
Ortsteil: Fürth-Unterföhr
Planungsrechtliche Zulassung erteilt durch Beschluss vom 26.09.2008
Eisenbahn-Bundesamt
Außenstelle Nürnberg
Az.: 62110 Pap (O-5910-2)
I.A. Wolters
Wolters

				Datum	Name
				bearb.	05/06 Lanfermann / Müller
A	Deckblatt PLF, LSW bahnrechts	18.01.07	Kuf	gez.	09/04 Müller/ Ritter
Zust.	Änderung	Datum	Name	gepr.	05/06 Lanfermann

Auftraggeber: **Die Bahn DB**
DB Netz AG
Zentrale
Theodor-Heuss-Allee 7
60486 Frankfurt am Main

Bauwerk: **Lärmsanierung an Schienenwegen des Bundes**
Lärmschutzwand Fürth-Unterföhr
km 2,230 – 2,443 (links)
km 2,250 – 2,838 (rechts)

Planvorstellung: **Übersichtslageplan – Grenzen**
km 2,230 bis km 2,443 (links)
km 2,250 bis km 2,838 (rechts)
Maßstab 1 : 1000
Plan-Nr. F-Un-G-LP

ausgestellt: **BUNG** Geisenhausen Straße 11a
Radestraße 7
81379 München
München, den 30.06.2005
gez. Dr. Grimm
(Unterschrift)

genehmigt: DB ProjektBau GmbH
30. APR. 2007
München, den 30.06.2005
gez. Poschenrieder
(Unterschrift)

gesehen:
geprüft: