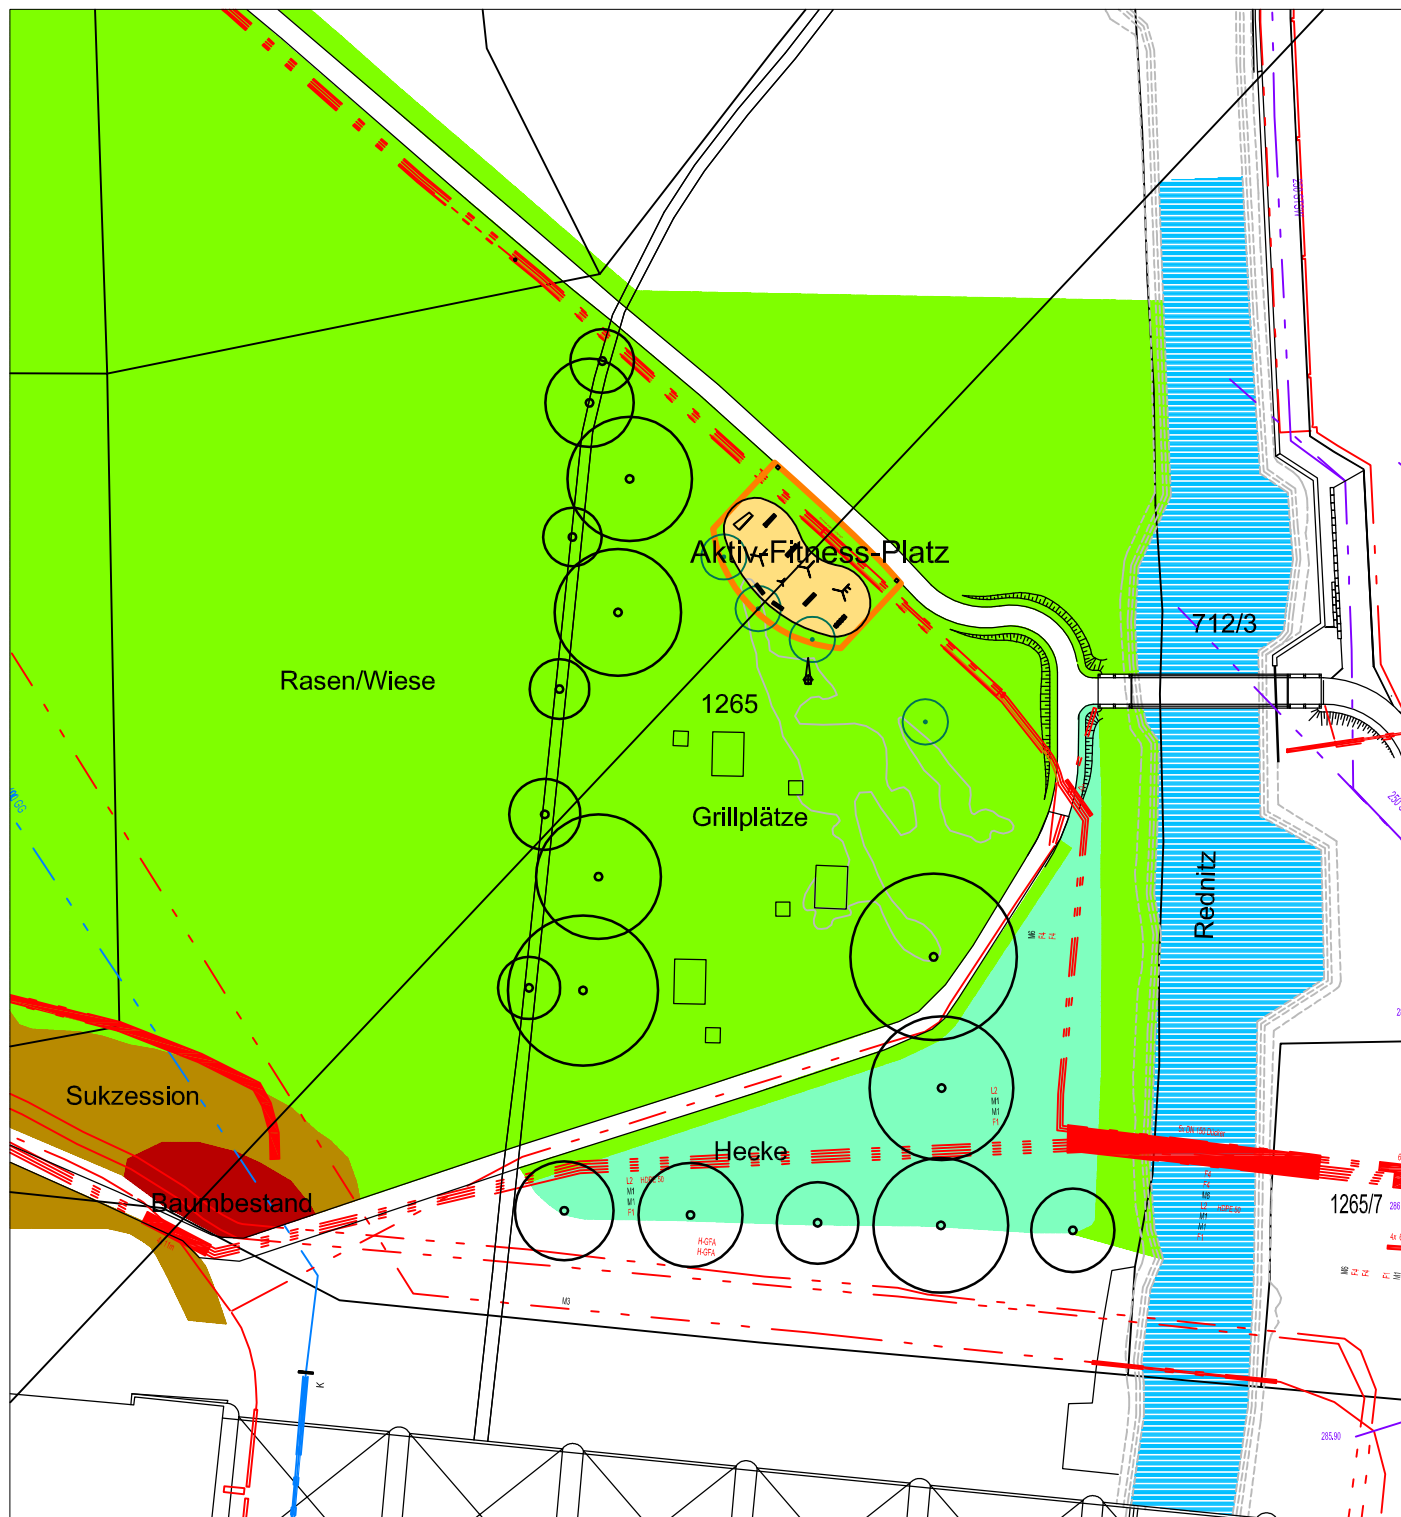


Projekt		Planart	
Aktiv-Fitness-Platz Waldmannsweiher		Lageplan	
Gezeichnet	Hintermeier	Grünflächenamt Sachgebiet Planung/Neubau Otto-Seeling-Promenade 37 - 90762 Fürth Tel. 0911/974-2880 Fax 0911/974-2899	Maßstab 1:1000
Bearbeitet	Hintermeier		Proj.-Nr. 0810-419
Format	A4		Plan-Nr. 3.1
Datei	0810-419_Entwurf.dwg		Datum 18.09.2008