

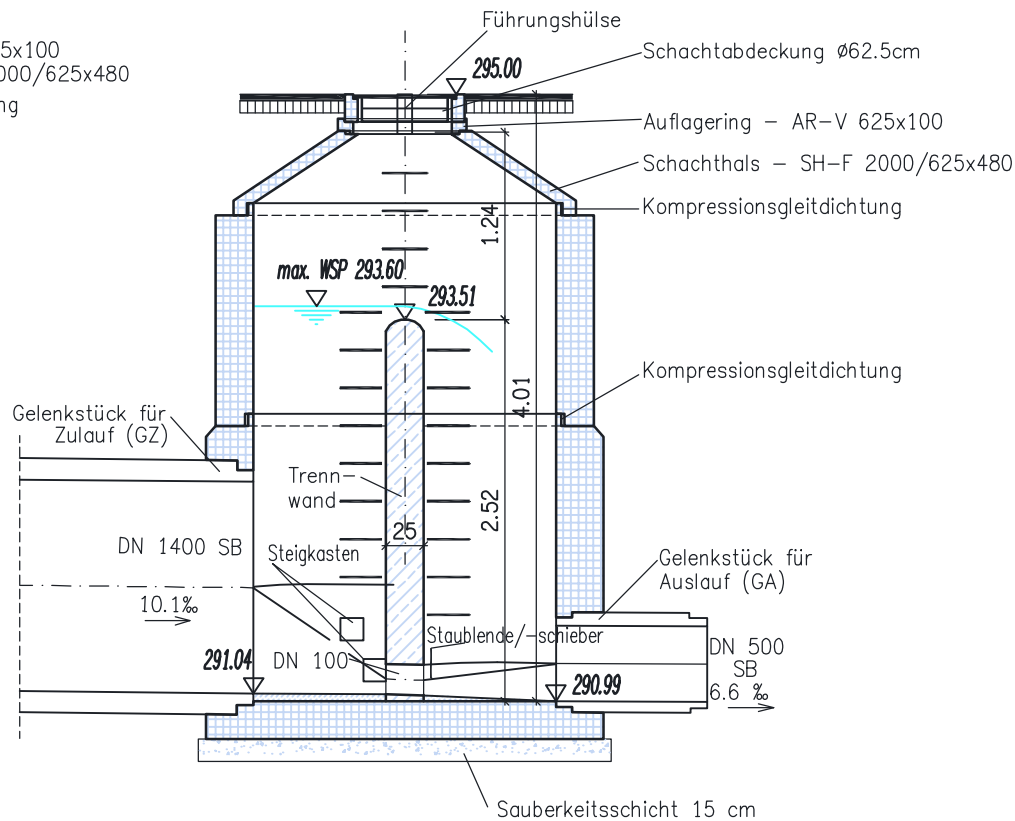



SCHNITT A - A

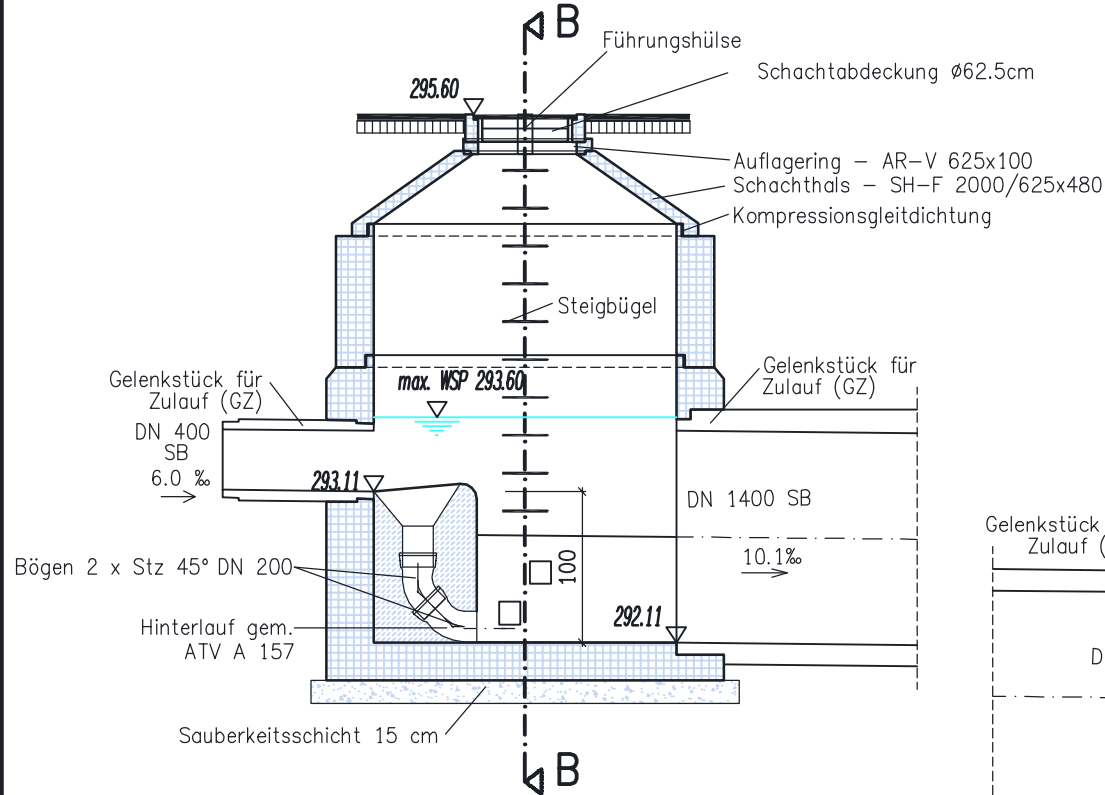


SCHNITT B - B

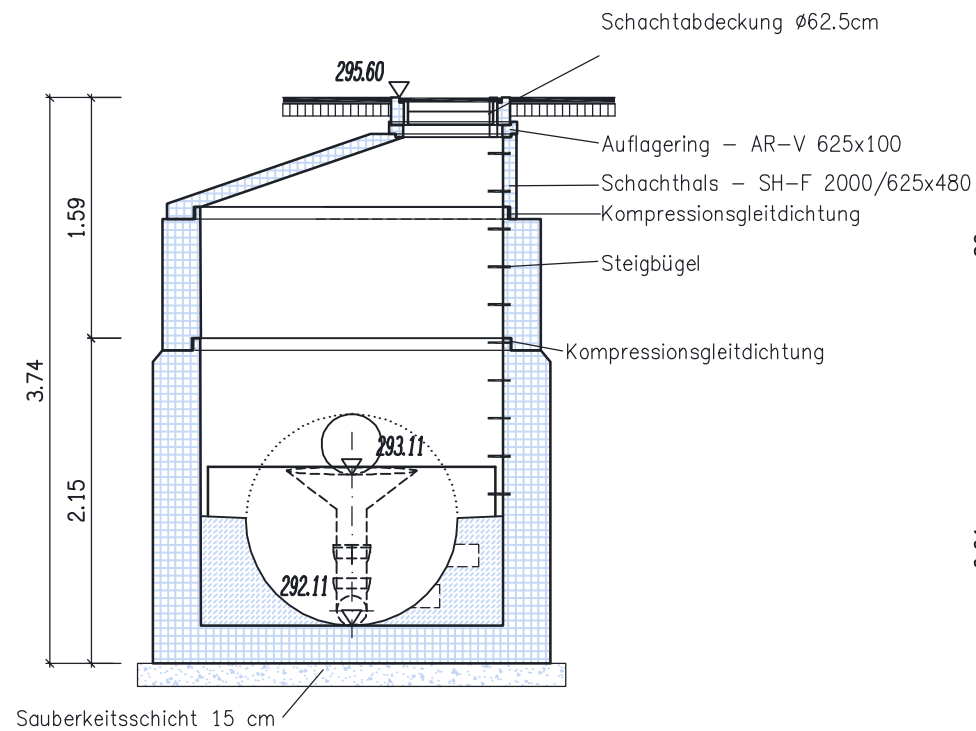


SCHNITT C - C

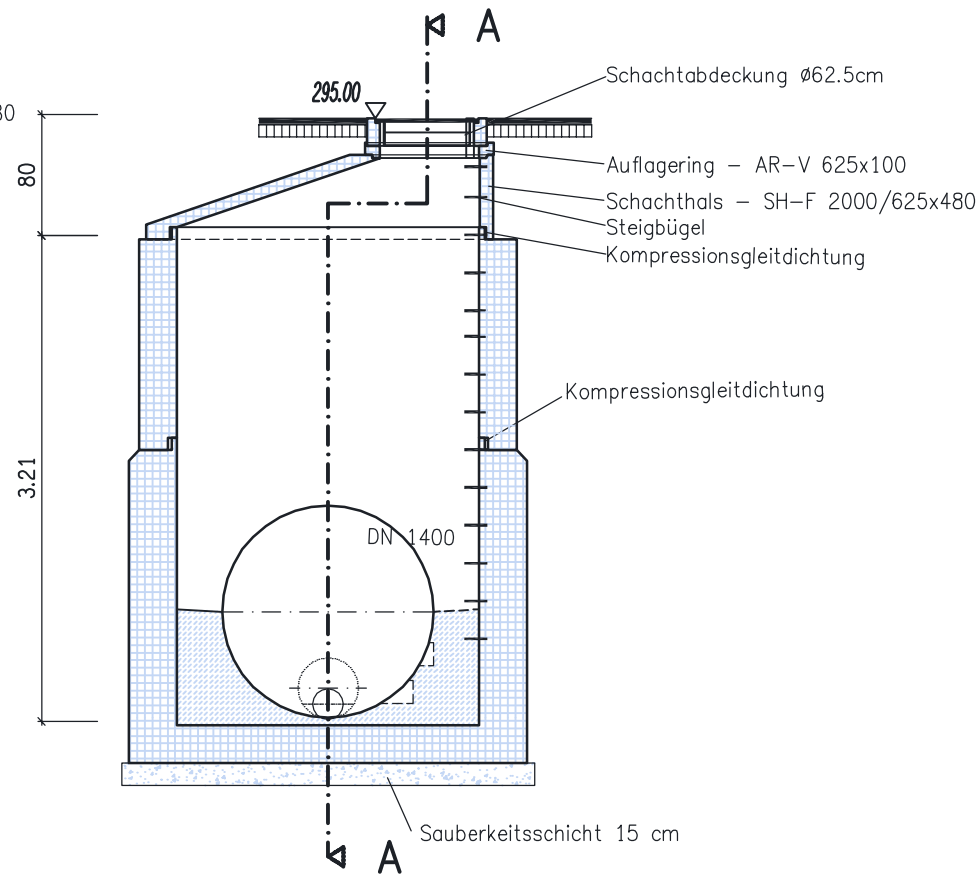

GRUNDRISS

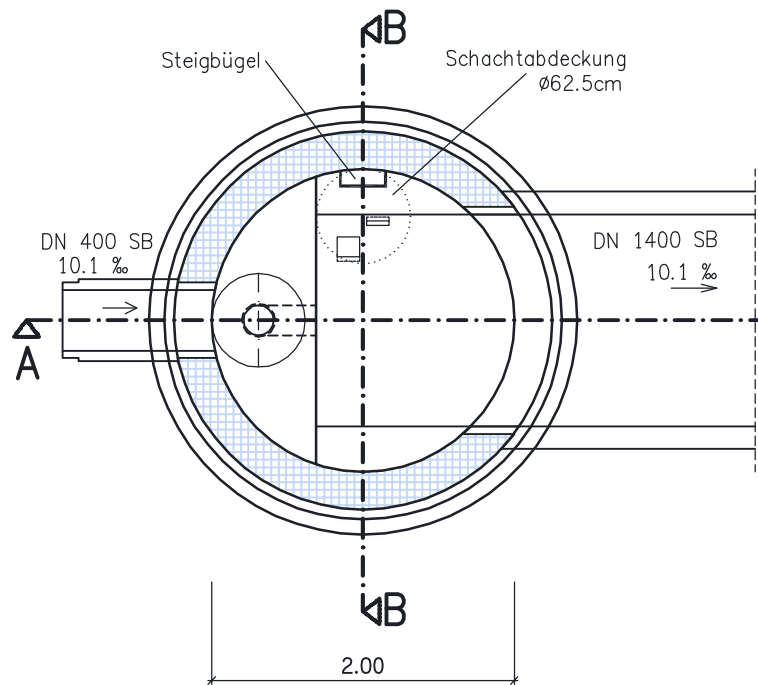

GRUNDRISS

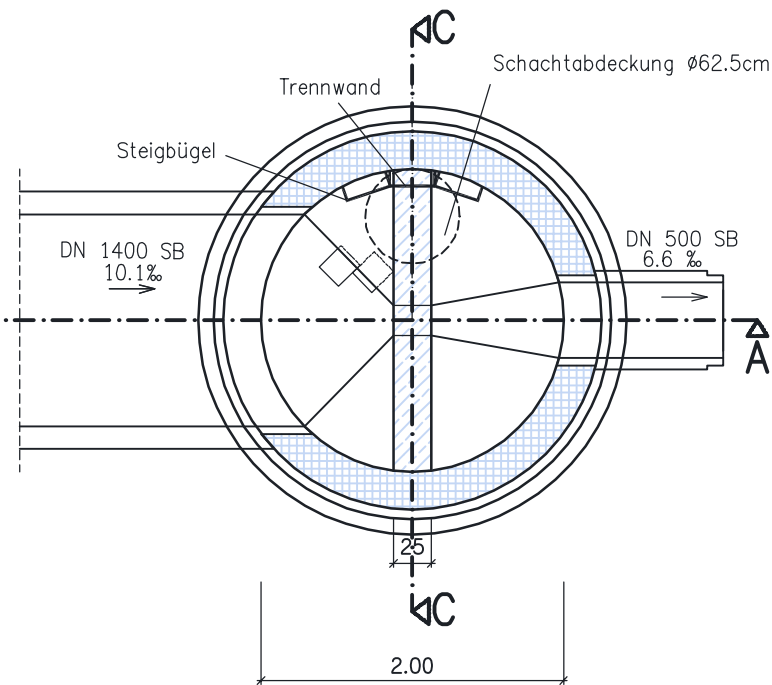

VORABZUG

| Index | Plandokumentation | Datum      | gez. |
|-------|-------------------|------------|------|
| E01   | Plan erstellt     | 30.01.2009 | mk   |

Ingenieurbüro für Tiefbau **WAGNER** GmbH

Wasser Abwasser Straßenbau Vermessung Planung Bauleitung Stadtplanung Beratung

Gundekarstr. 47 90574 ROSSTAL Tel.: 09127/9008-0 Fax: 09127/9008-8

469 – KA – BW – 10 – E01

Vorhaben:  
AWA Stadt Fürth – OT Atzenhof  
Erschließung BG 430a  
"Atzenhof Südwest – Hornackerweg"

Unterlage: 5

Projekt-Nr.: 469

Landkreis: ---

Maßstab  
1 : 50

Stauraumkanal  
Einlauf + Entlastungsbauwerk

Vorhabensträger:  
Fa. Dirk Bader GmbH  
Rudolf-Breitscheid-Str. 1 90 762 Fürth

Entwurfsverfasser:  
Ingenieurbüro für Tiefbau **WAGNER** GmbH

Datum

Unterschrift

06.02.2009

Datum

Unterschrift