
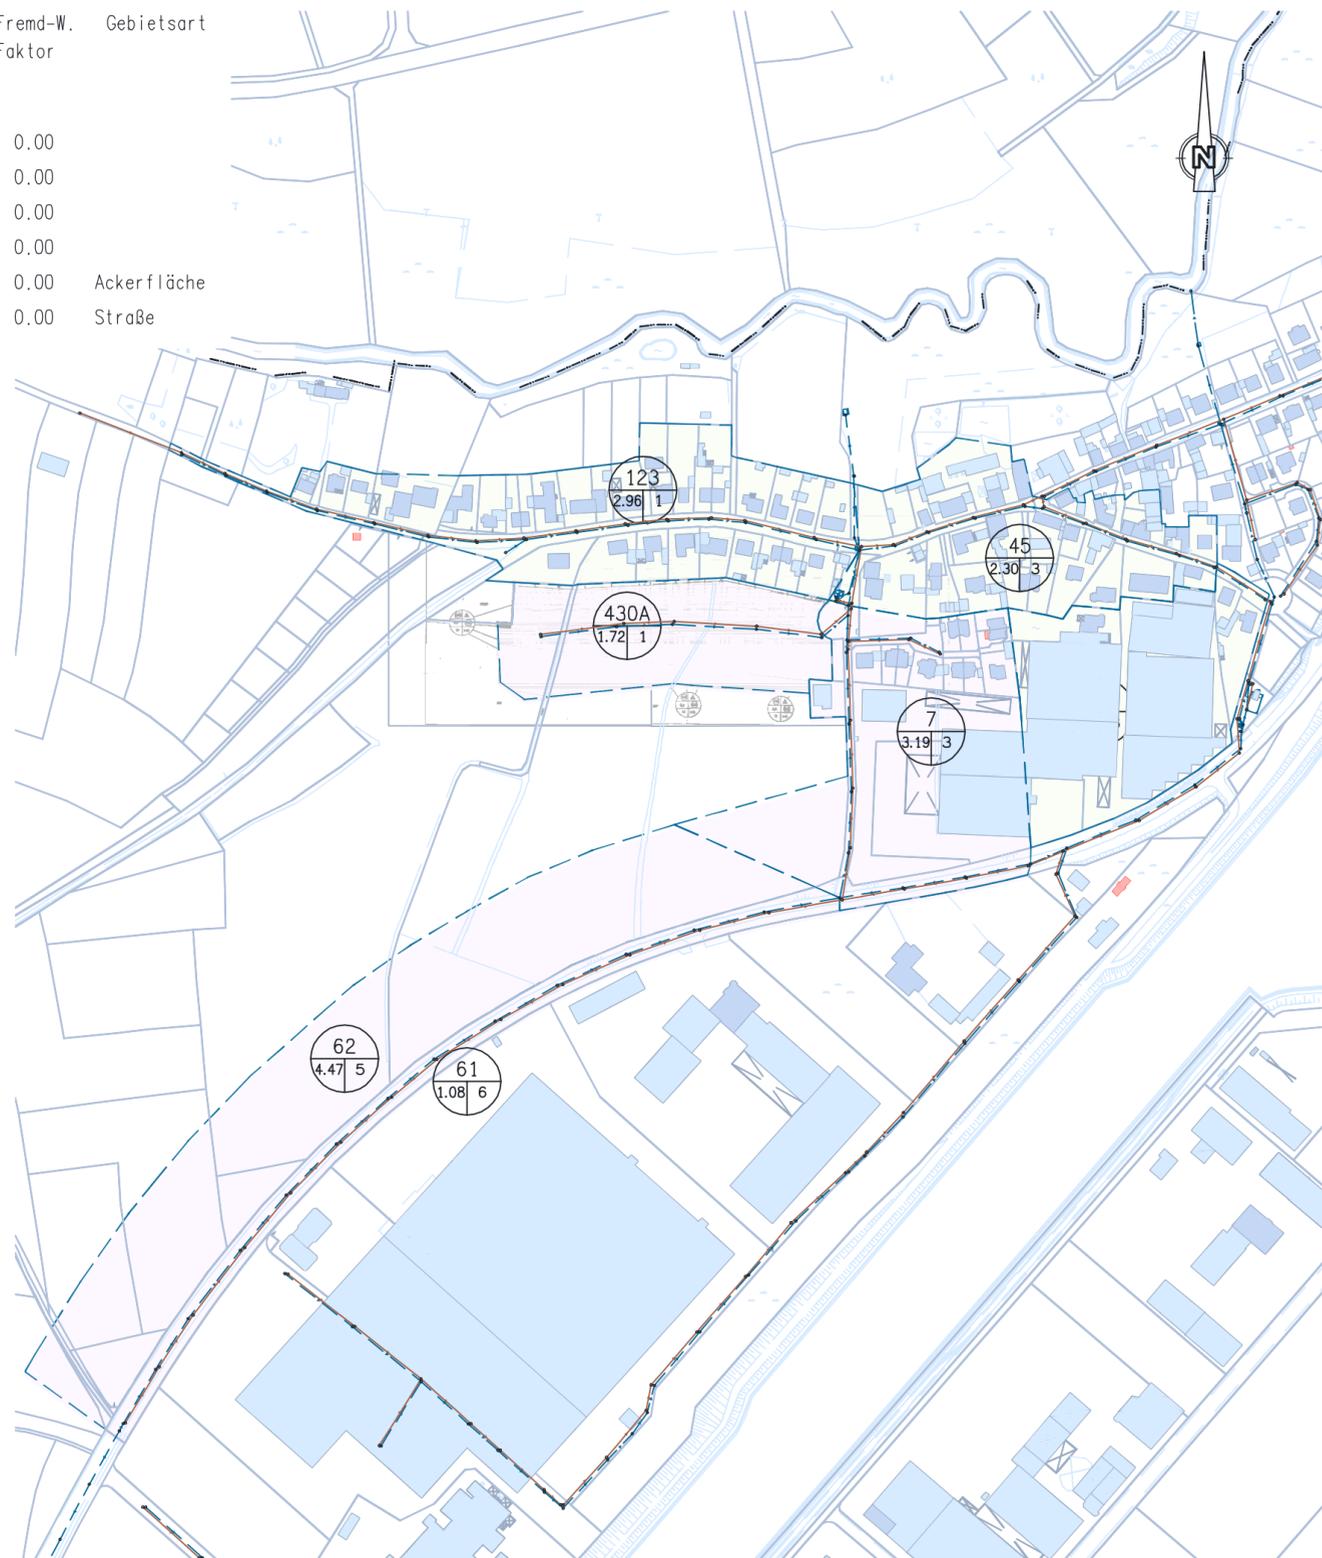


**Bauzonentabelle**

Bauzone (Nr.)	Psi-Wert	Gruppe Gelände Neigung	befest. Anteil (%)	Einwohner (E/ha)	Schmutzwasser häusl. gewerbl. (l/s*1000E)	Fremd-W. Faktor	Gebietsart
1	0.488	2	40	0	0.000	0.000	0.00
2	0.566	2	50	0	0.000	0.000	0.00
3	0.720	2	70	0	0.000	0.000	0.00
4	0.798	2	80	0	0.000	0.000	0.00
5	0.258	2	10	0	0.000	0.000	0.00 Ackerfläche
6	0.952	2	100	0	0.000	0.000	0.00 Straße

EZG-Lageplan, Stand 1977, o. Maßstab

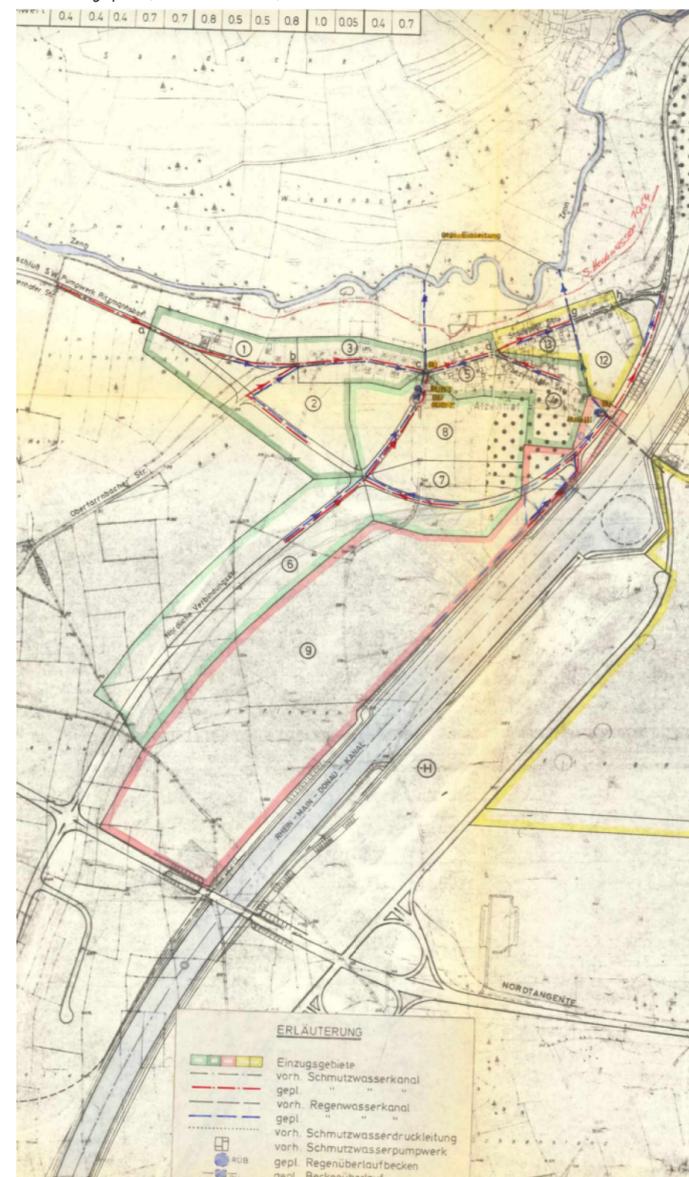

**ZEICHENERKLÄRUNG:**

- Oberflächenwasserkanal
- Schmutzwasserkanal
- Einzugsgebietsgrenze
- Oberflächenwasserkanalisation
- Bezeichnung der Teileinzugsgebiete mit Teilgebietsnummer (2), Fläche in ha (1.26) und Angabe der Bauzone (1)
- EZG RKB 1
- EZG RKB 2

Anlage 7d

Index	Plandokumentation	Datum	gez.
E01	Plan erstellt	30.01.2009	weg

**Ingenieurbüro für Tiefbau WAGNER GmbH**

Wasser Abwasser Straßenbau Vermessung Planung Bauleitung Stadtplanung Beratung  
Gundekarstr. 47 90574 ROSSTAL Tel.: 09127/9008-0 Fax: 09127/9008-8

**469 – KA – UK – 10 – E01**

Vorhaben: AWA Stadt Fürth – OT Atzenhof  
Erschließung BG 430a  
"Atzenhof Südwest – Hornackerweg"

Landkreis: ---

Maßstab: 1 : 4000

**EINZUGSGEBIETSPLAN**  
Oberflächenkanalisation  
"Atzenhof Süd-West – Hornackerweg"

Vorhabensträger: Fa. Dirk Bader GmbH  
Rudolf-Breitscheid-Str. 1 90 762 FÜRTH

Entwurfsverfasser: Ingenieurbüro für Tiefbau WAGNER GmbH

Datum: 06.02.2009

Unterlage: 2  
Projekt-Nr.: 469

**VORABZUG** BAUENTWURF

	Datum	Name
erstellt	Jan. 2009	weg
gesehen		
geprüft		Wa

Datum: \_\_\_\_\_ Unterschrift: \_\_\_\_\_ Datum: \_\_\_\_\_ Unterschrift: \_\_\_\_\_