


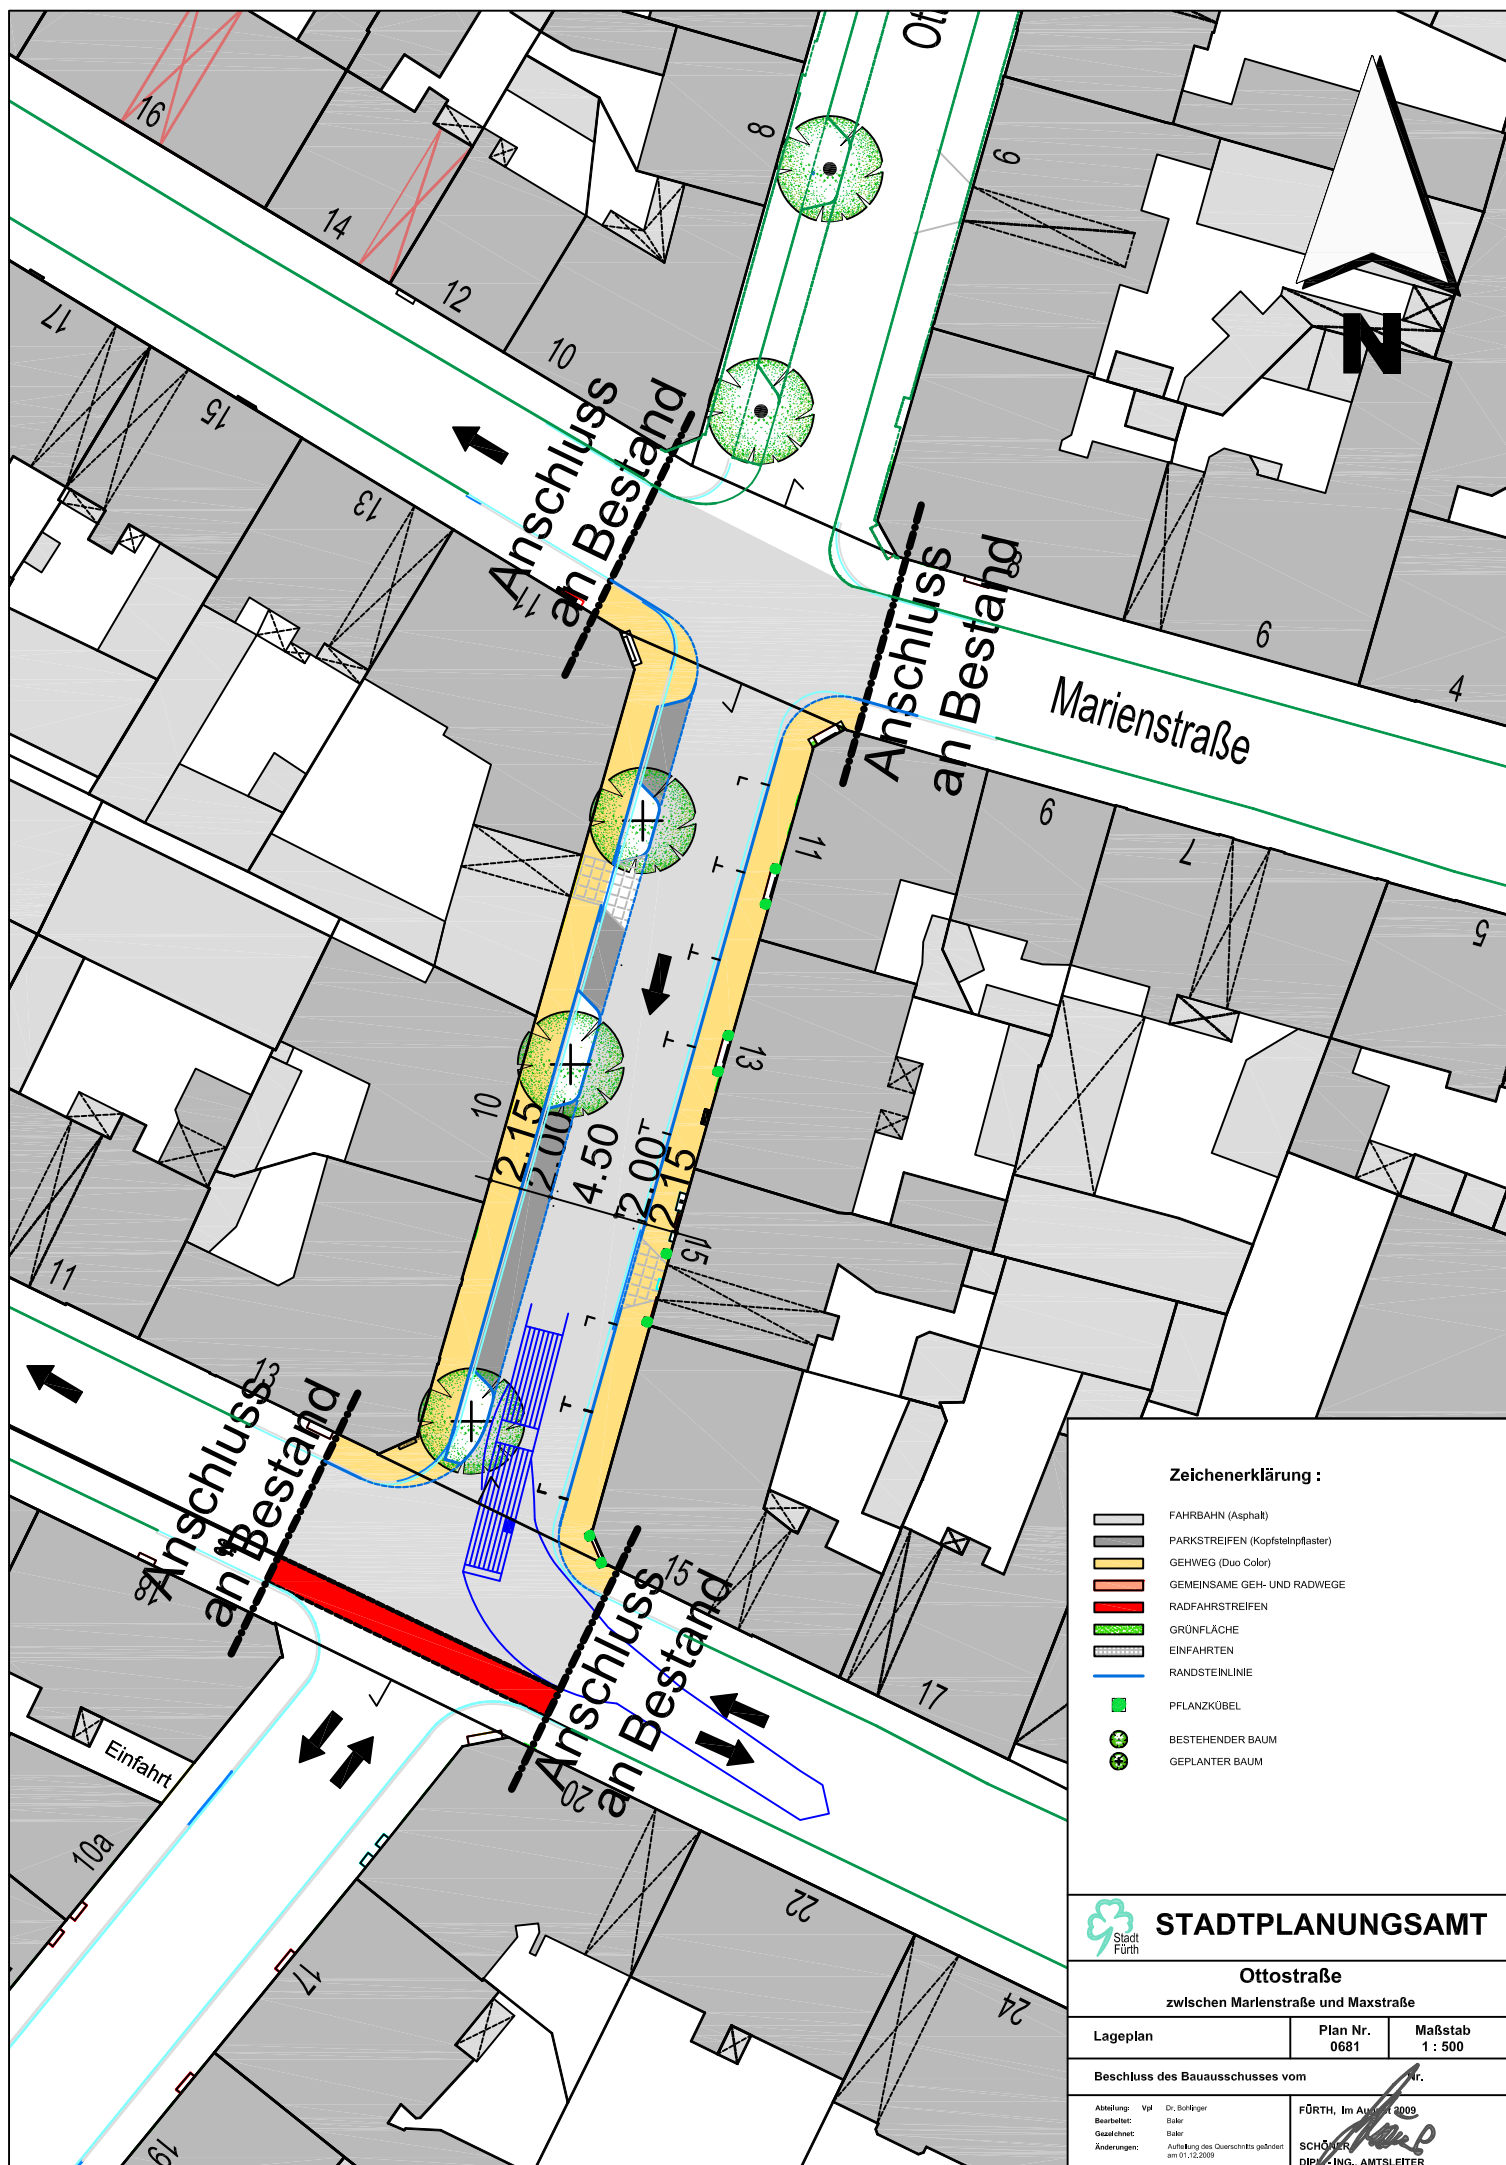

Zeichenerklärung :

- FAHRBAHN (Asphalt)
- PARKSTREIFEN (Kopfsteinpflaster)
- GEHWEG (Duo Color)
- GEMEINSAME GEH- UND RADWEGE
- RADFAHRSTREIFEN
- GRÜNFLÄCHE
- EINFÄHRTEN
- RANDSTEINLINIE
- PFLANZKÜBEL
- BESTEHENDER BAUM
- GEPLANTER BAUM



STADTPLANUNGSAMT

Ottostraße

zwischen Marienstraße und Maxstraße

Lageplan Plan Nr. 0681 Maßstab 1 : 500

Beschluss des Bauausschusses vom ...

Abteilung: Vpl
Bearbeitet: Dr. Böhlinger
Gezeichnet: Bahr
Änderungen: Auffüllung des Querschnitts geändert am 01.12.2009

FÜRTH, Im August 2009
SCHÖNIGER
DIP.-ING., AMTSLEITER