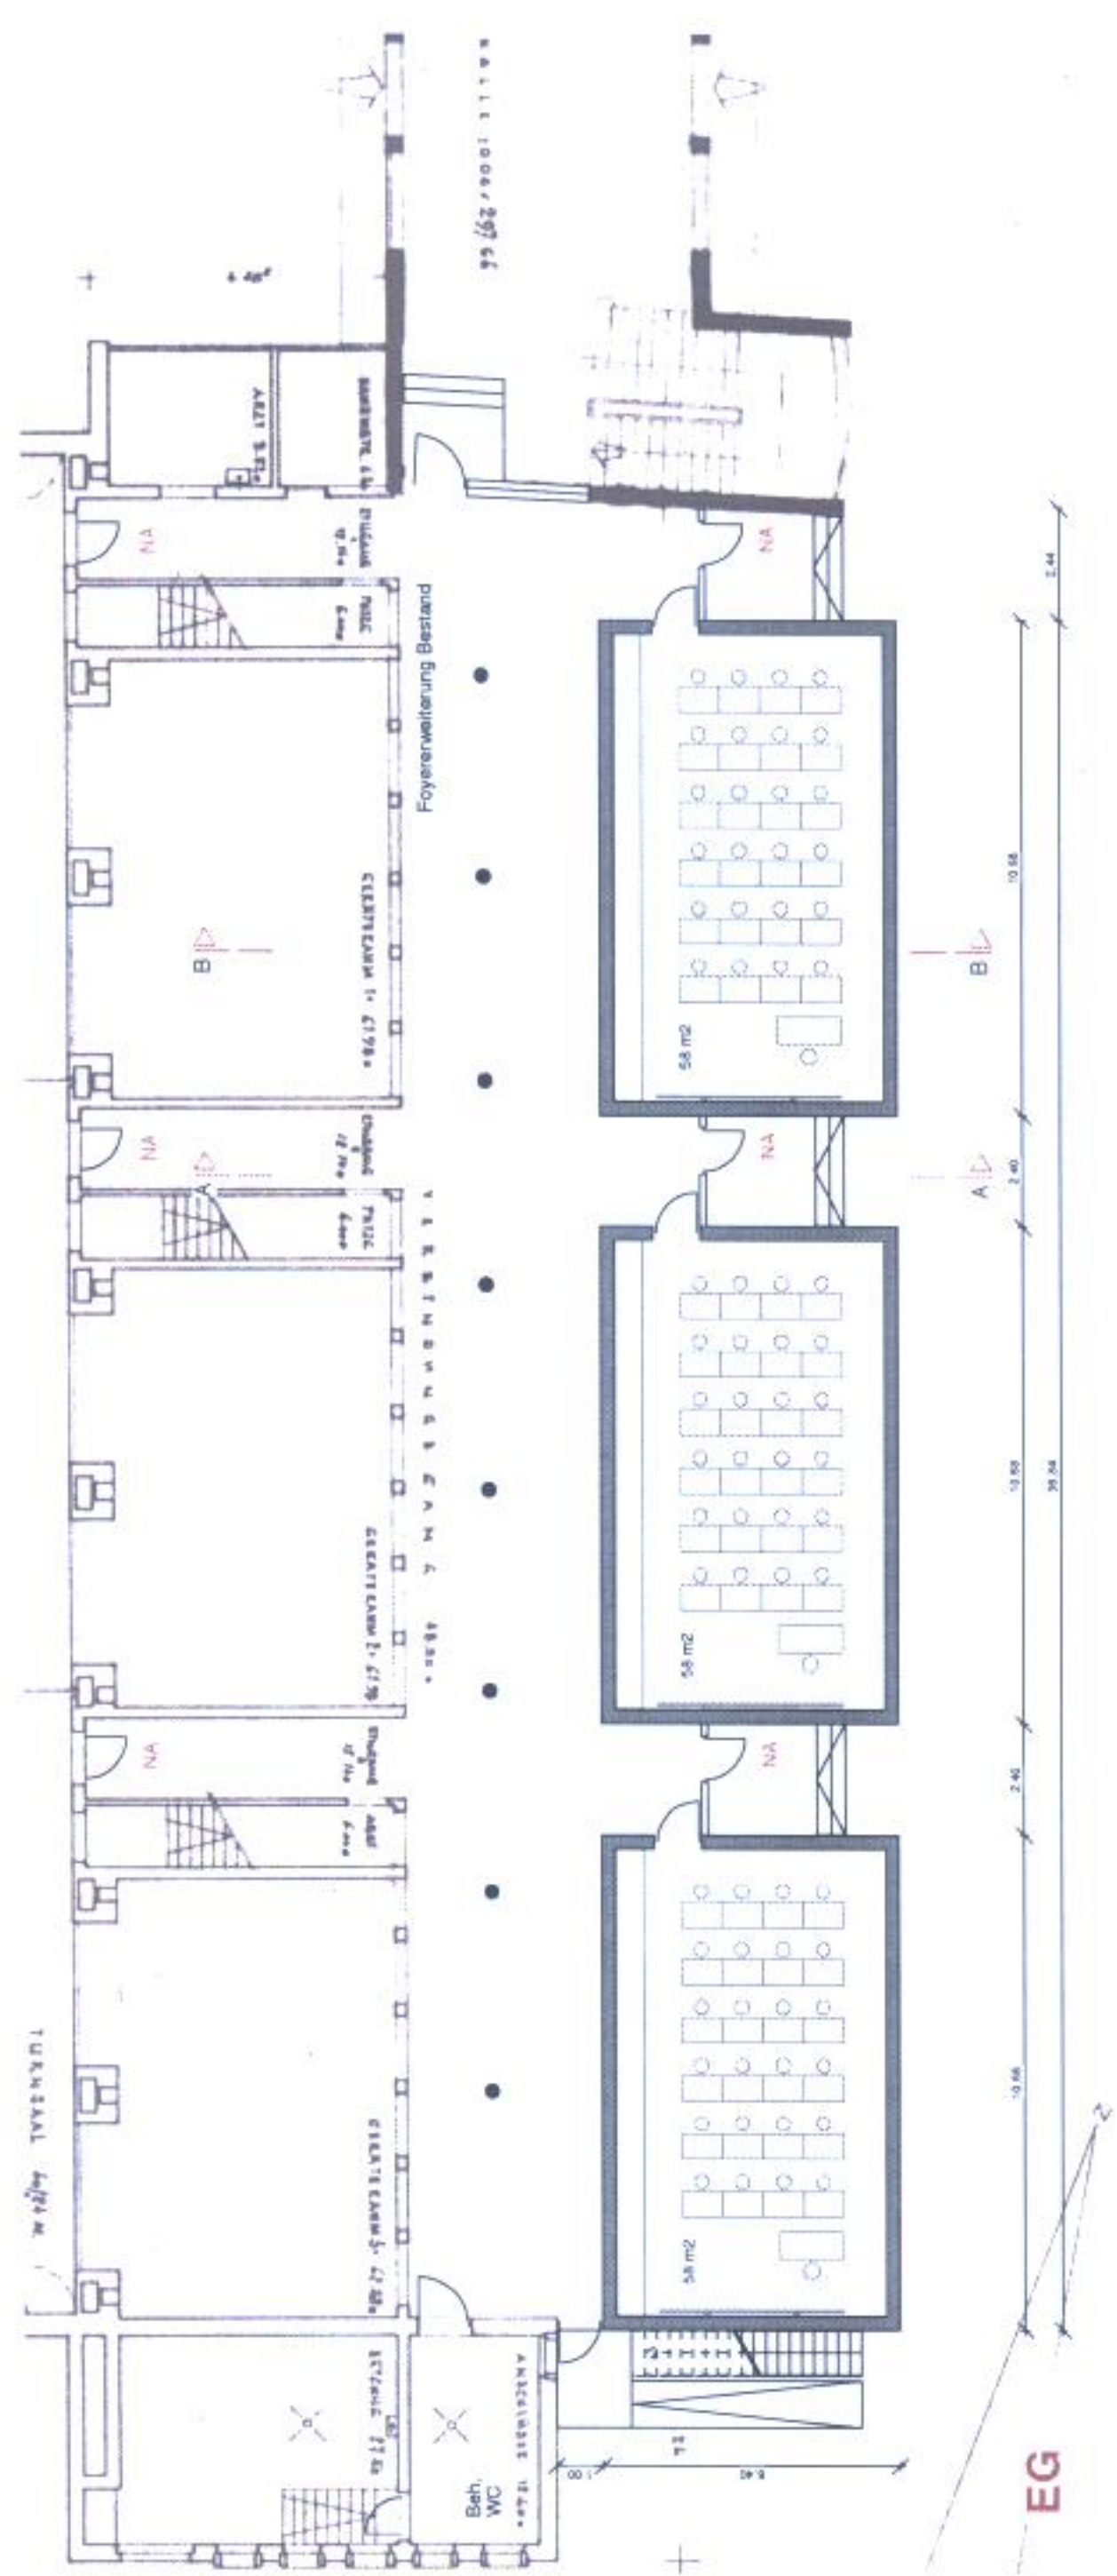
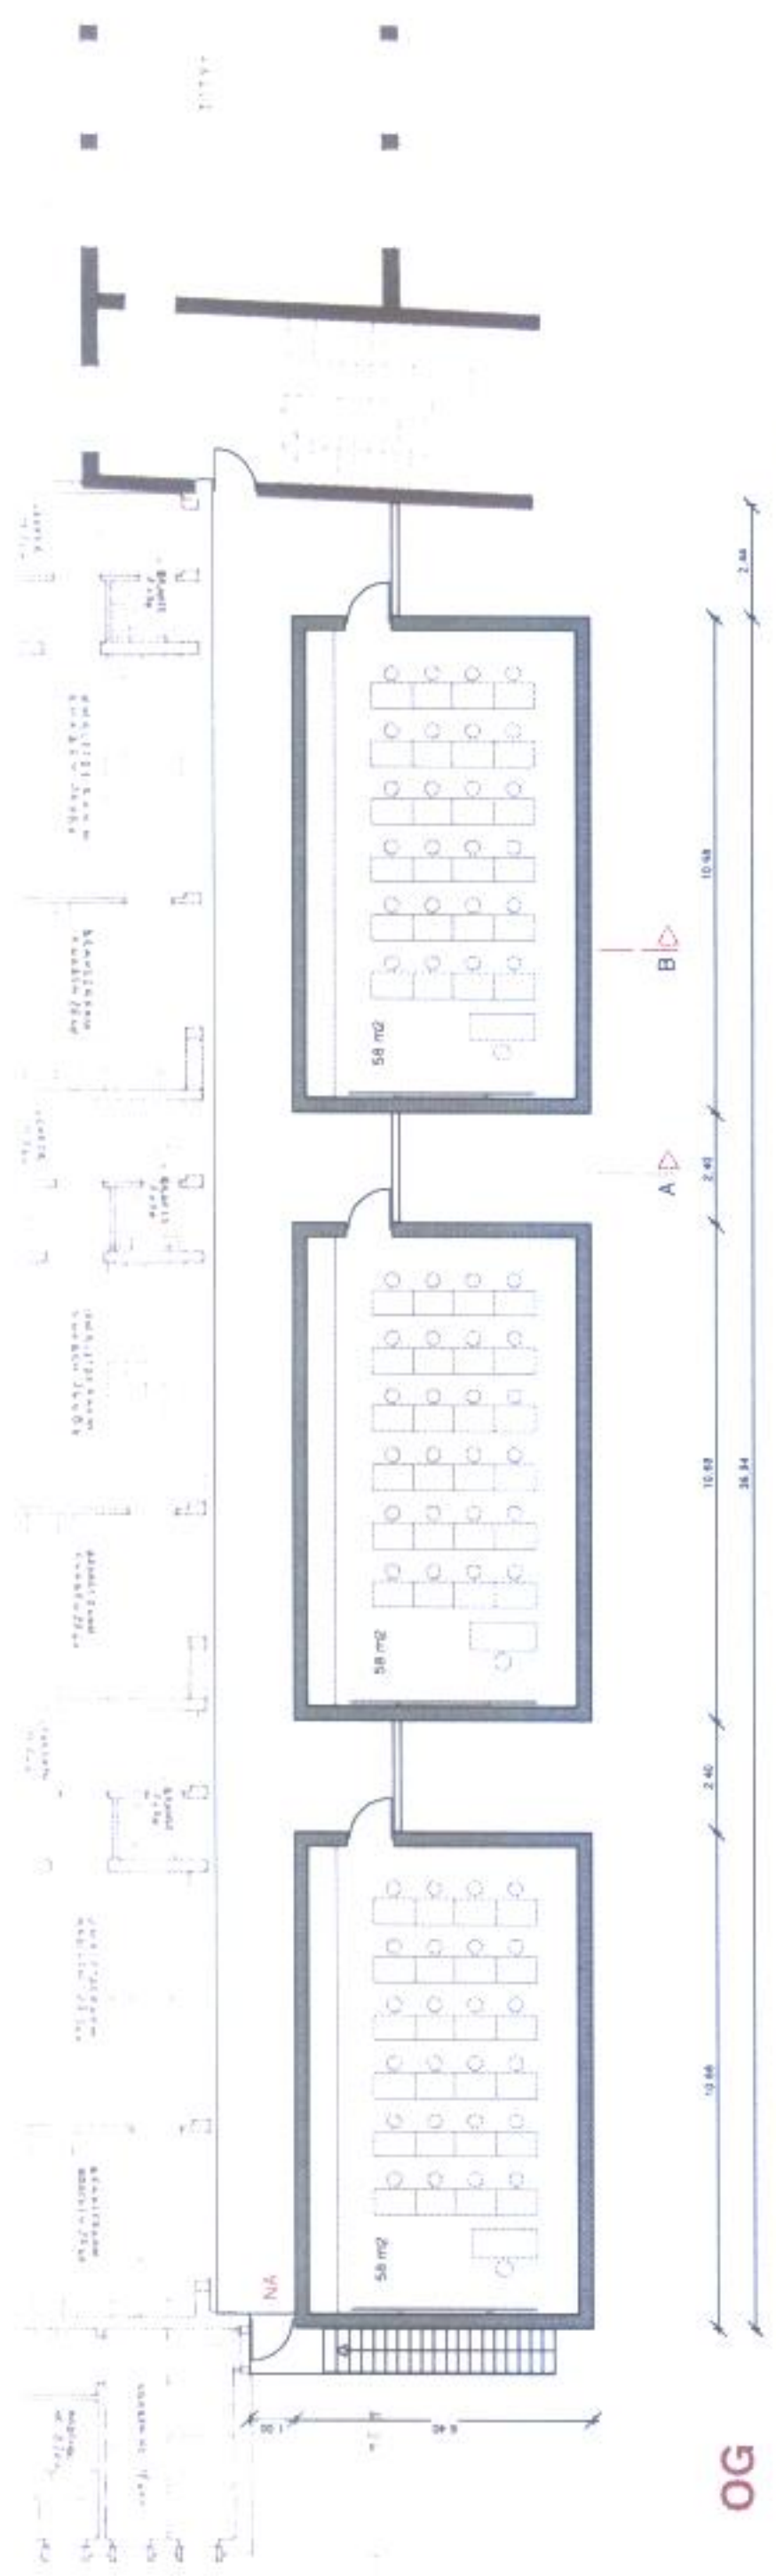
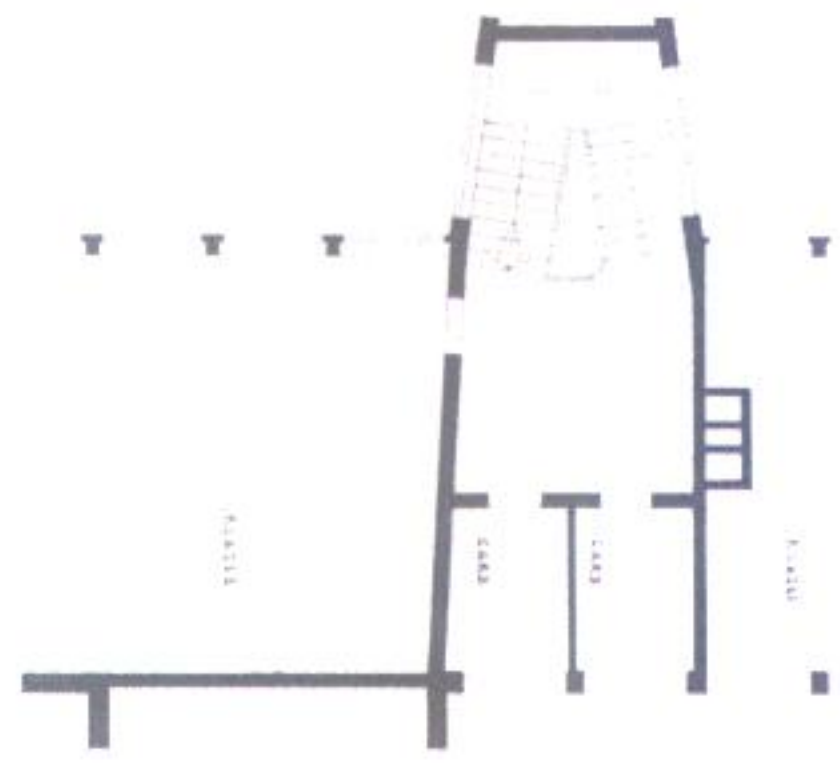


Ostansicht

Projekt: Kinderlinschule / Fürth	
Bestandsmasse sind zu prüfen Vorabzug	
Neu	Bestand
ENTWURF	
Index	Änderung
Datum	
Grundrisse	Planstand
OG	27.05.2010
EG	Maßstab: M 1:200
Ostansicht	gezeichnet Dipl.-Ing. G. Khatibshvili
Bauherr:	Planung
Stadt Fürth	Stefan Harlé Architekt
vertreten durch:	Ullsteinstraße 6
Gebäudewirtschaft	90763 Fürth
Fürth	fon 0911 - 23602727
Hirschenstraße 2	fax 0911 - 23602729
90762 Fürth	mobil 0176 - 1608846
	mail: harle.architekt@t-online.de