


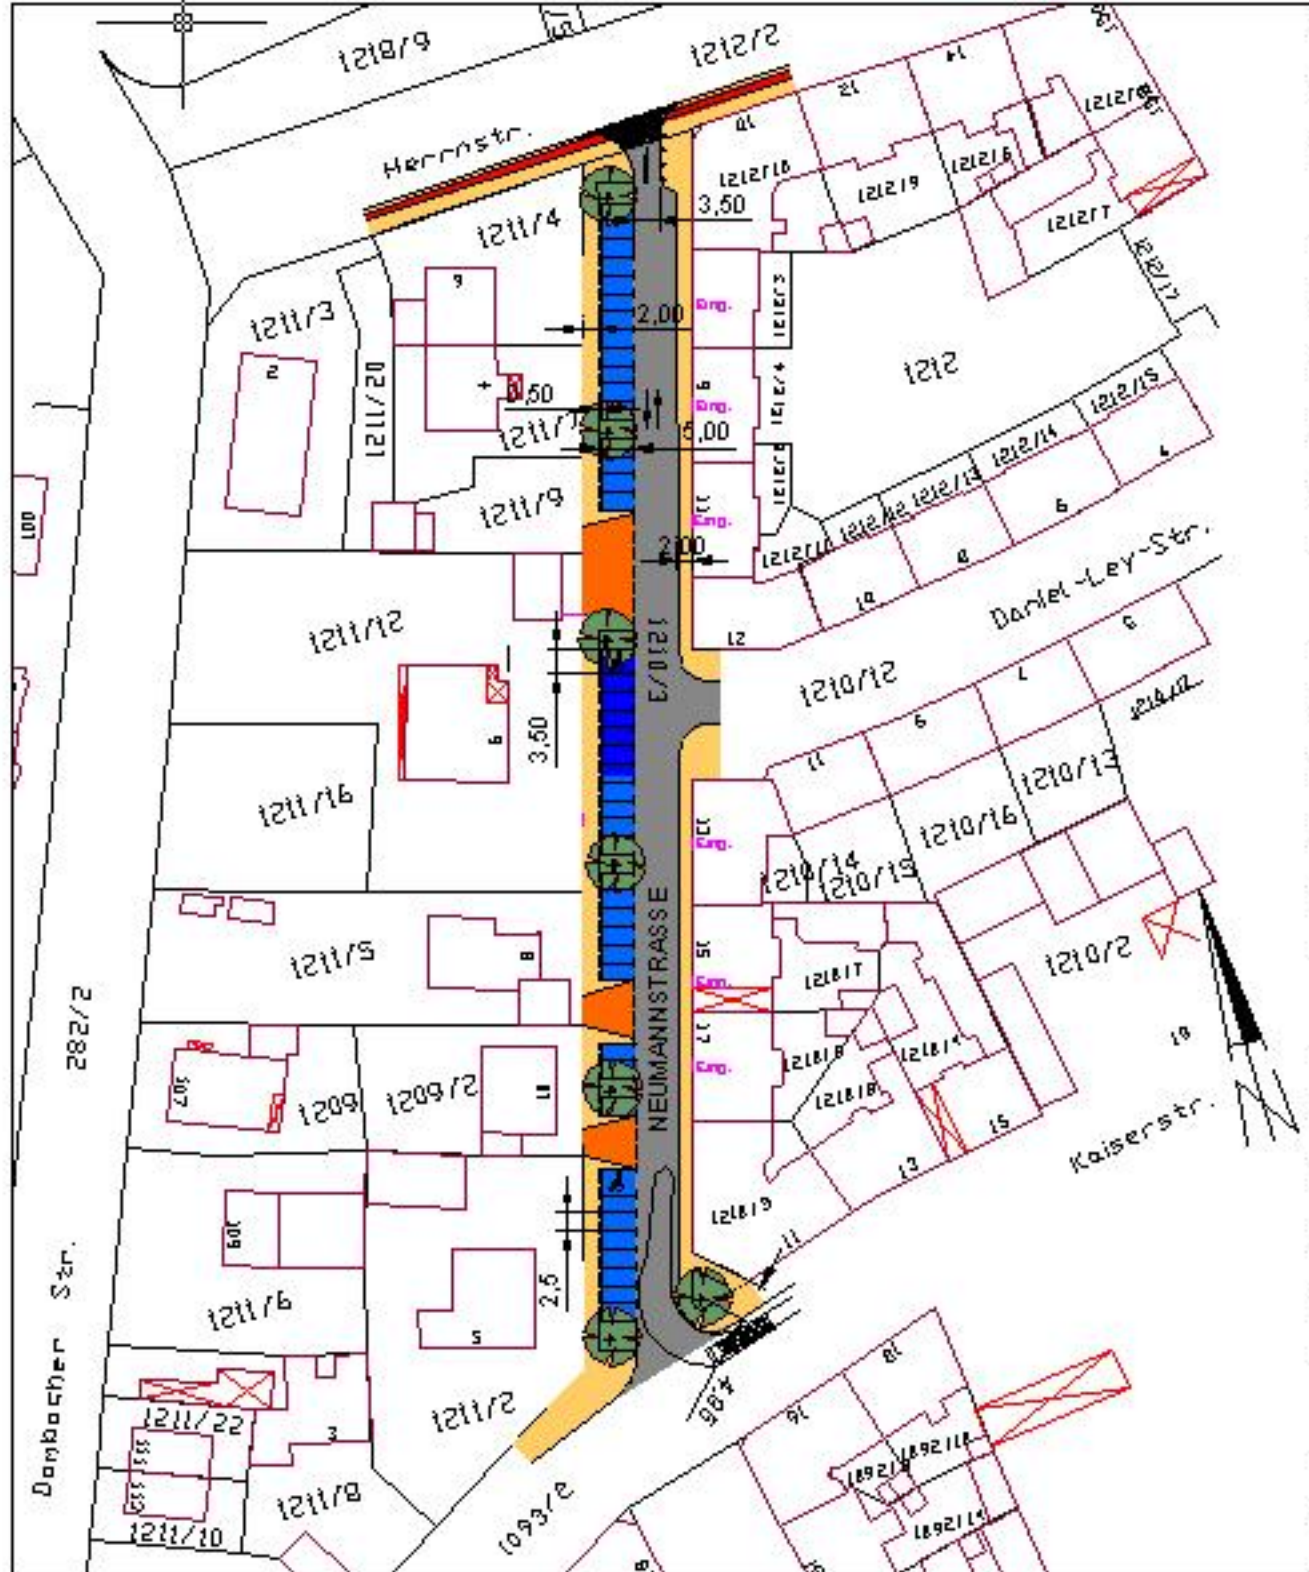

Zeichenerklärung:

- FAHRBAHN
- PARKSTREIFEN
- GEHWEG
- GEMEINSAMGEGH-UND RADWEGE
- RADWEGE
- GRÜNFLÄCHE
- AUSFAHRT
- AUFPFLASTERUNG
- GEPLANTER BAUM
- POLLER



STADTPLANUNGSAMT

Neumannstrasse

zwischen Herrenstrasse und Kaiserstrasse

Lageplan

Vorstellung

Plan Nr.

0660

Maßstab

1 : 1000

Bezeichnung des Bauwerks oder des Bauwerks

Nr.



1. April 2007

Stadtpl.
Schmidt

UML. - INKL. ANSCHLÜSSEN