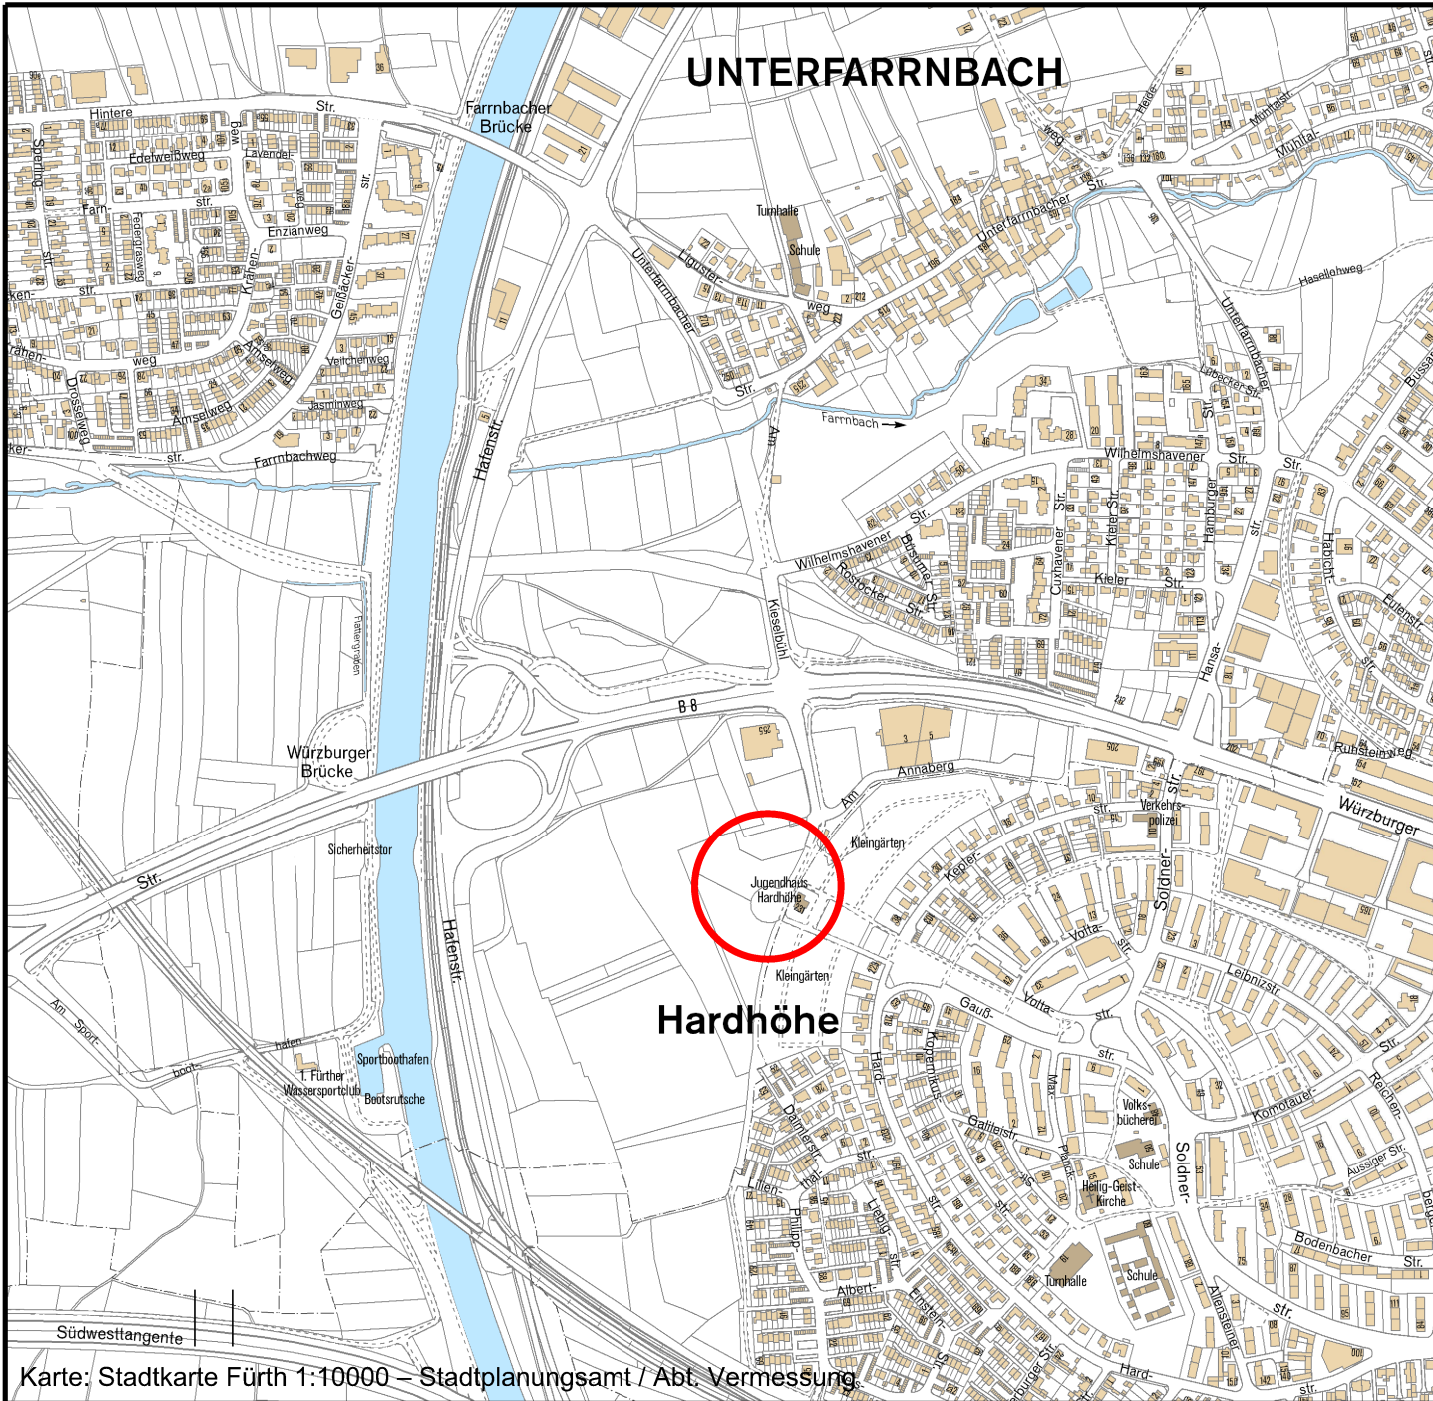


Projektgenehmigung

Index: Bemerkung:		geänd. am:		Name:	
Stadtentwässerung Fürth Hirschenstraße 2 90762 Fürth Tel. 0911 / 974 - 3262 E-Mail: stef@fuerth.de					
Fax 0911 / 974 - 3263				Anlage: 1	
ERSCHLIESSUNG Hardhöhe West BA II				Maßstab: 1:10.000	
Planinhalt:				entw.: Dez. 2010 FI	
Übersichtslageplan				gez.: Dez. 2010 FI	
Plan-Nr.: 104_KBAU_FL_ÜLAGE_PG_01				gepr.: Dez. 2010 La	
Dateiname: Projektgenehmigung BA II.dgn				Fürth, 08.12.2010	