


Übersichtsplan Maßstab: 1: 5000

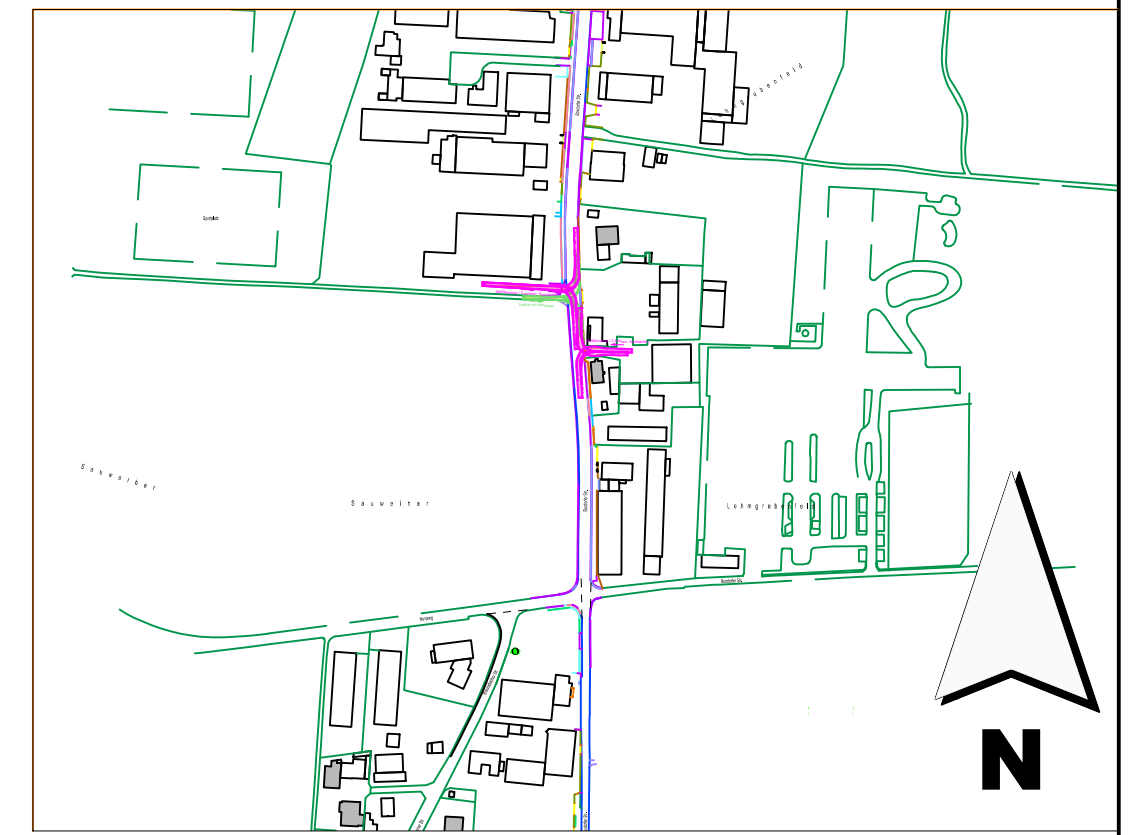

- Zeichenerklärung :**
- FAHRBAHN (Asphalt)
 - PARKSTREIFEN (Verbundsteine)
 - GEHWEG (Plattenbelag, Pflaster, wassergebundene Decke)
 - GEMEINSAME GEH- UND RADWEGE
 - RADWEGE (Asphalt)
 - GRÜNFLÄCHE BESTAND/ PLANUNG
 - EINFAHRTEN
 - RANDSTEINLINIE
 - BESTEHENDER BAUM
 - GEPLANTER BAUM
 - ZU ENTFERNENDER BAUM
 - LEITPFOSTEN
 - PRIVATE MAUER
 - GEPLANTE MAUER
 - TREPPE
 - PFLASTER BESTAND
 - MAUER BESTAND

STADTPLANUNGSAMT

Projekt: **Sack - Boxdorfer Straße**
 Braunsbacher Straße
 Nordring
 Boxdorfer Straße

Plan: Lageplan- Variante 1a Straßenschlüssel: 0140 Maßstab: 1:500

Instruktion:

Nr.	Datum	Art der Änderungen:	Name

Pfad : \\A61\Wpl-Strassen\Boxdorfer Straße 0140\12 - Instruktion - 2018-05-16\2018-05-09-Lageplan-Variante 1a.dwg

Abteilung Verkehrsplanung : Dr. Bohlinger Fürth, Mai 2018
 Bearbeitet : G. Baier
 Stand : siehe Pfad gez. Mo s t