



5  
CSW  
2019  
09  
23  
1018

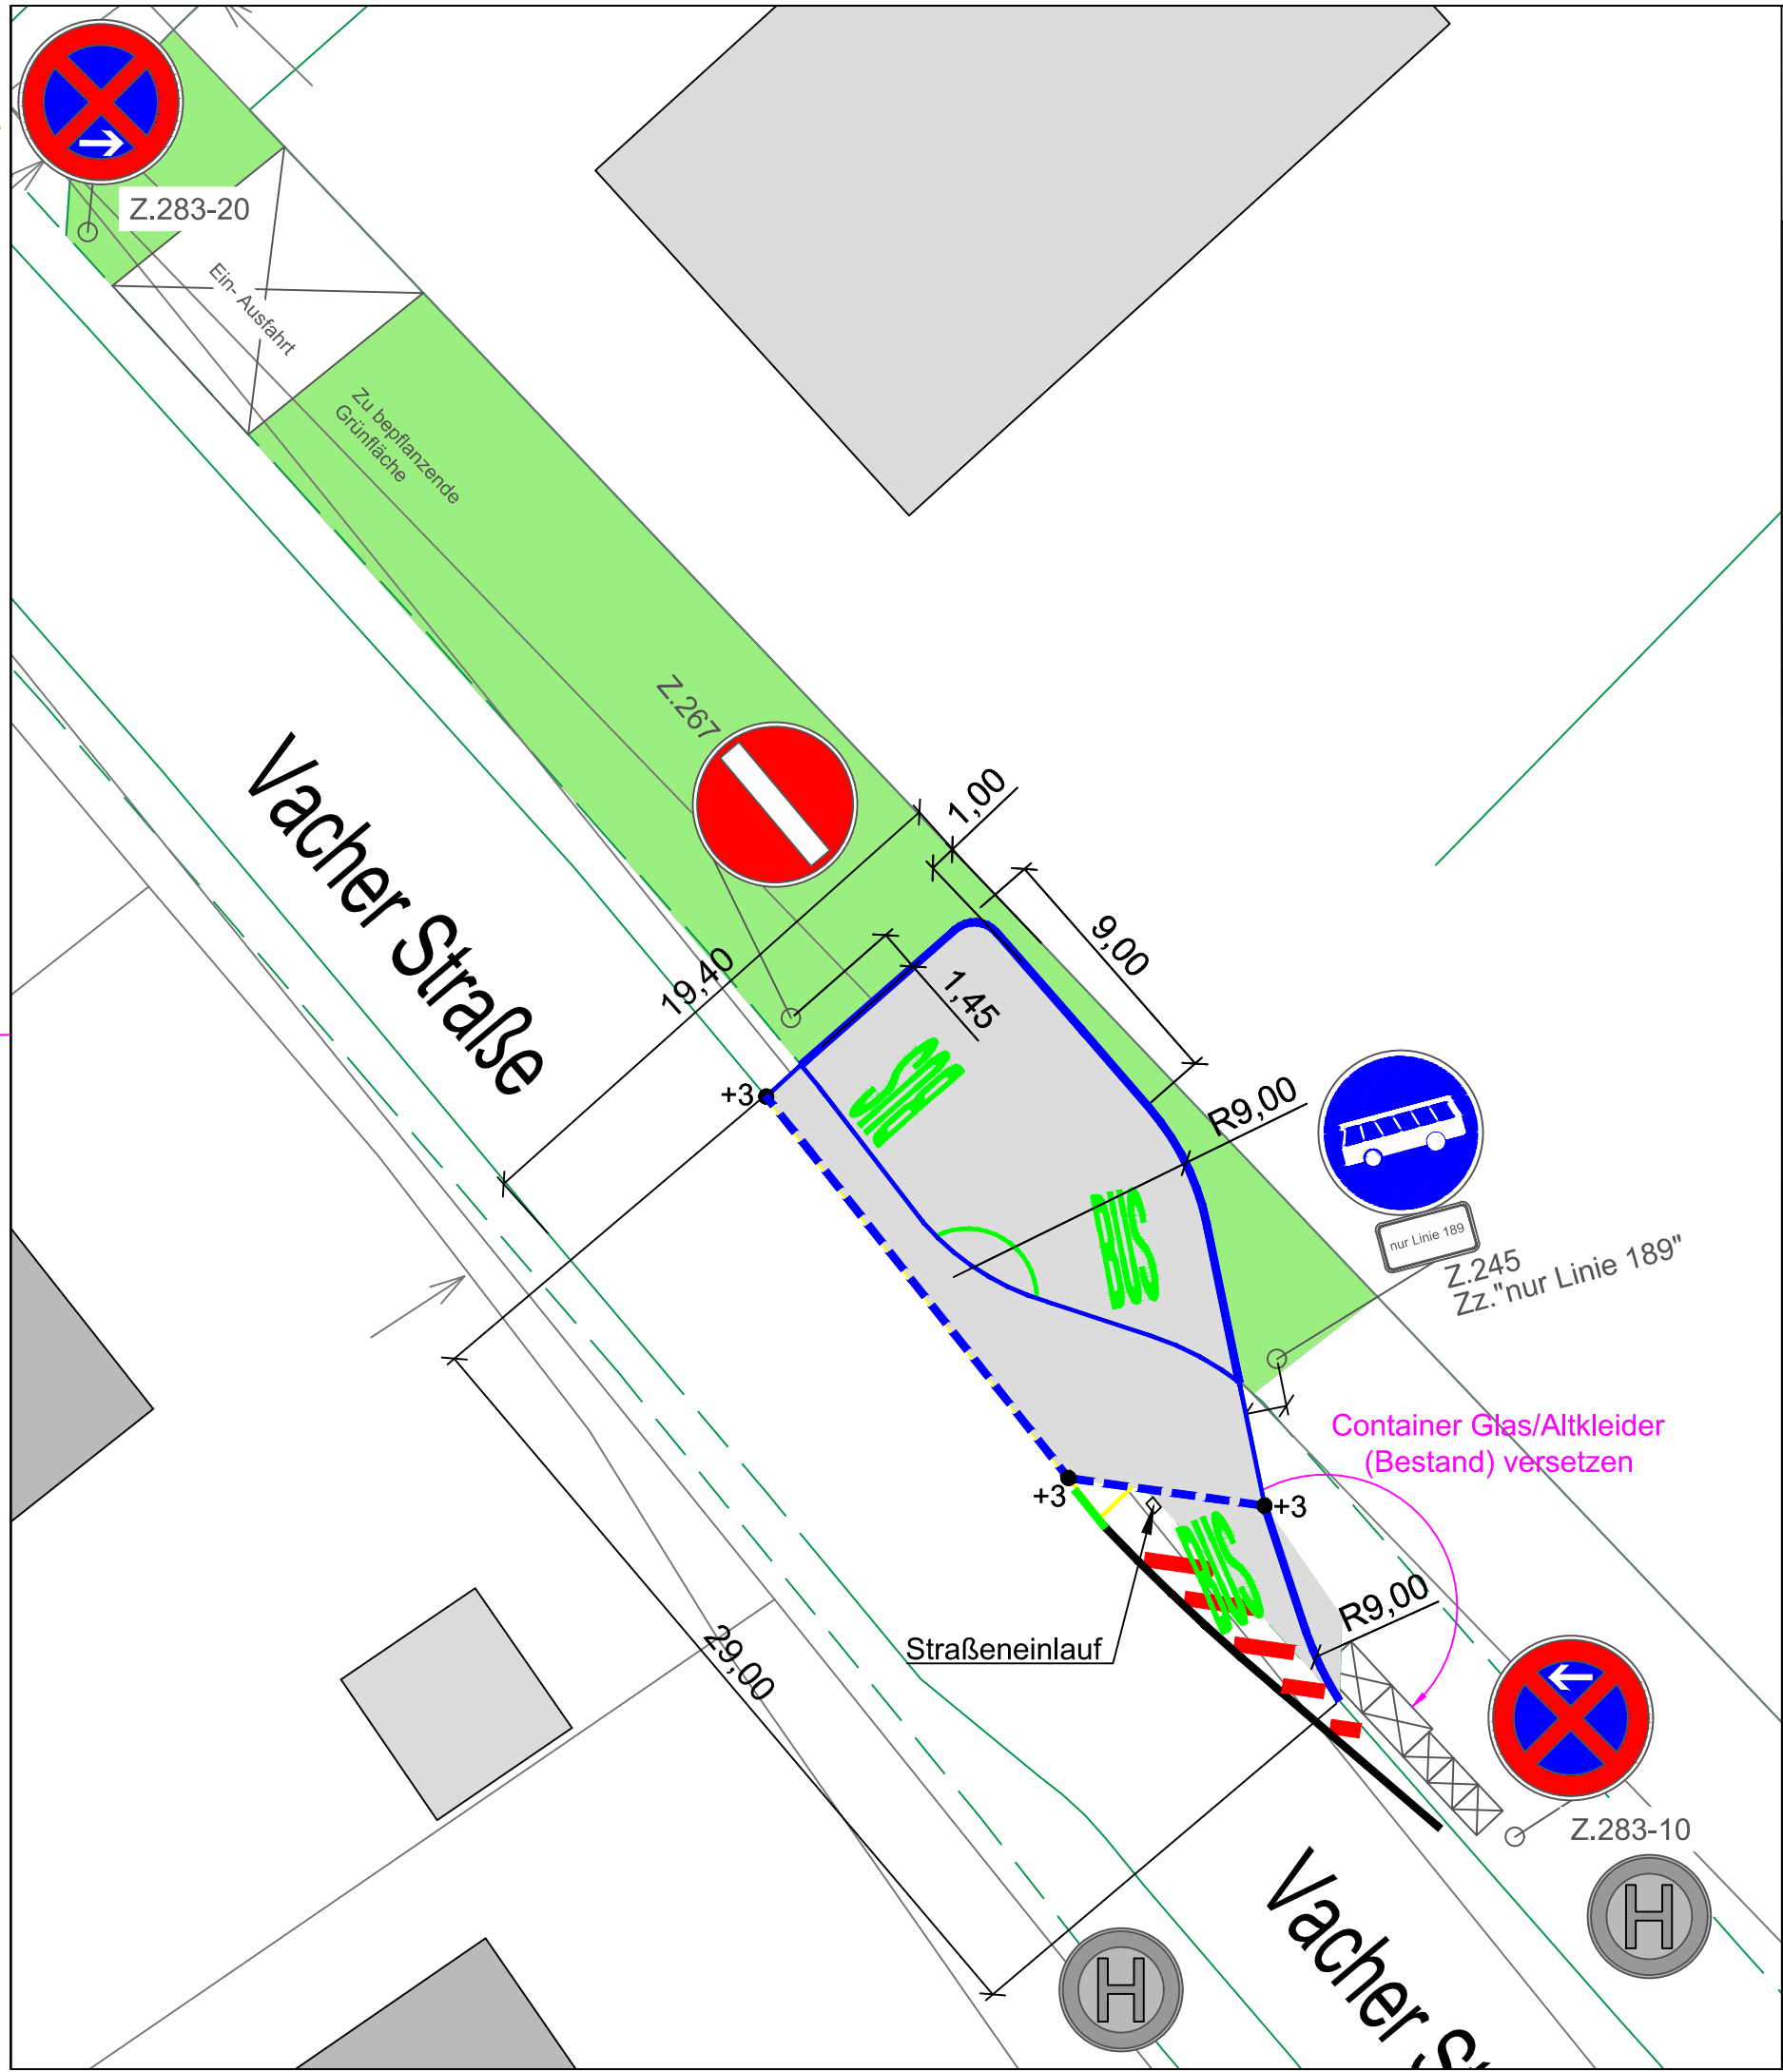

**Zeichenerklärung :**

- GEHWEG (Knochensteine)
  - GEHWEG (Plattenbelag)
  - GRÜNFLÄCHE
  - ASPHALT
  - RAMPENSYMBOL
  - QUERNEIGUNGSZEIGER
  - BORD ENTFERNEN
  - BORD SETZEN
  - MARKIERUNG BESTAND (in Auswahl)
  - MARKIERUNG NEU
  - MARKIERUNG ENTFERNEN
  - Container versetzen
  - PARKPLATZ ENTFÄLLT
  - PARKPLATZ NEU
  - BESTEHENDER BAUM
  - GEPLANTER BAUM
  - ZU ENTFERNENDER BAUM
- VER- UND ENTSORGUNGSLEITUNGEN**
- GASLEITUNGEN
  - STROMLEITUNGEN
  - WASSERLEITUNGEN
  - ENTWÄSSERUNG
  - KABEL DEUTSCHLAND
  - TELEKOMMUNIKATIONSLEITUNGEN
  - INFRA TELEKOMMUNIKATION
  - VERSATEL

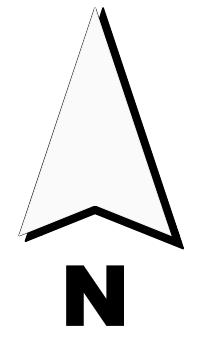

**VORABZUG**

**STADTPLANUNGSAMT**

Projekt: Haltestelle Fürth - Conrad-Stutz-Weg Wende  
Vacher Straße gegenüber von Anwesen HsNr. 185

Plan: Lageplan Variante 1b Haltestellenkürzel: CSW-WEN Maßstab: 1:250

Provisorisch

Nr.	Datum	Art der Änderungen:	Name

Pfad : I:\A61\Vpl-Projekte\ÖV\HIE\FIC\Conrad-Stutz-Weg (CSW)\2019a - Planung\2019-09-23-1018 Conrad-Stutz-Weg V1b Vorlage Provisorisch.dwg

Abteilung Verkehrsplanung : Dr. Böhlinger  
 Bearbeitet : Bauer  
 Stand : siehe Pfad  
 Fürth, \_\_\_\_\_