
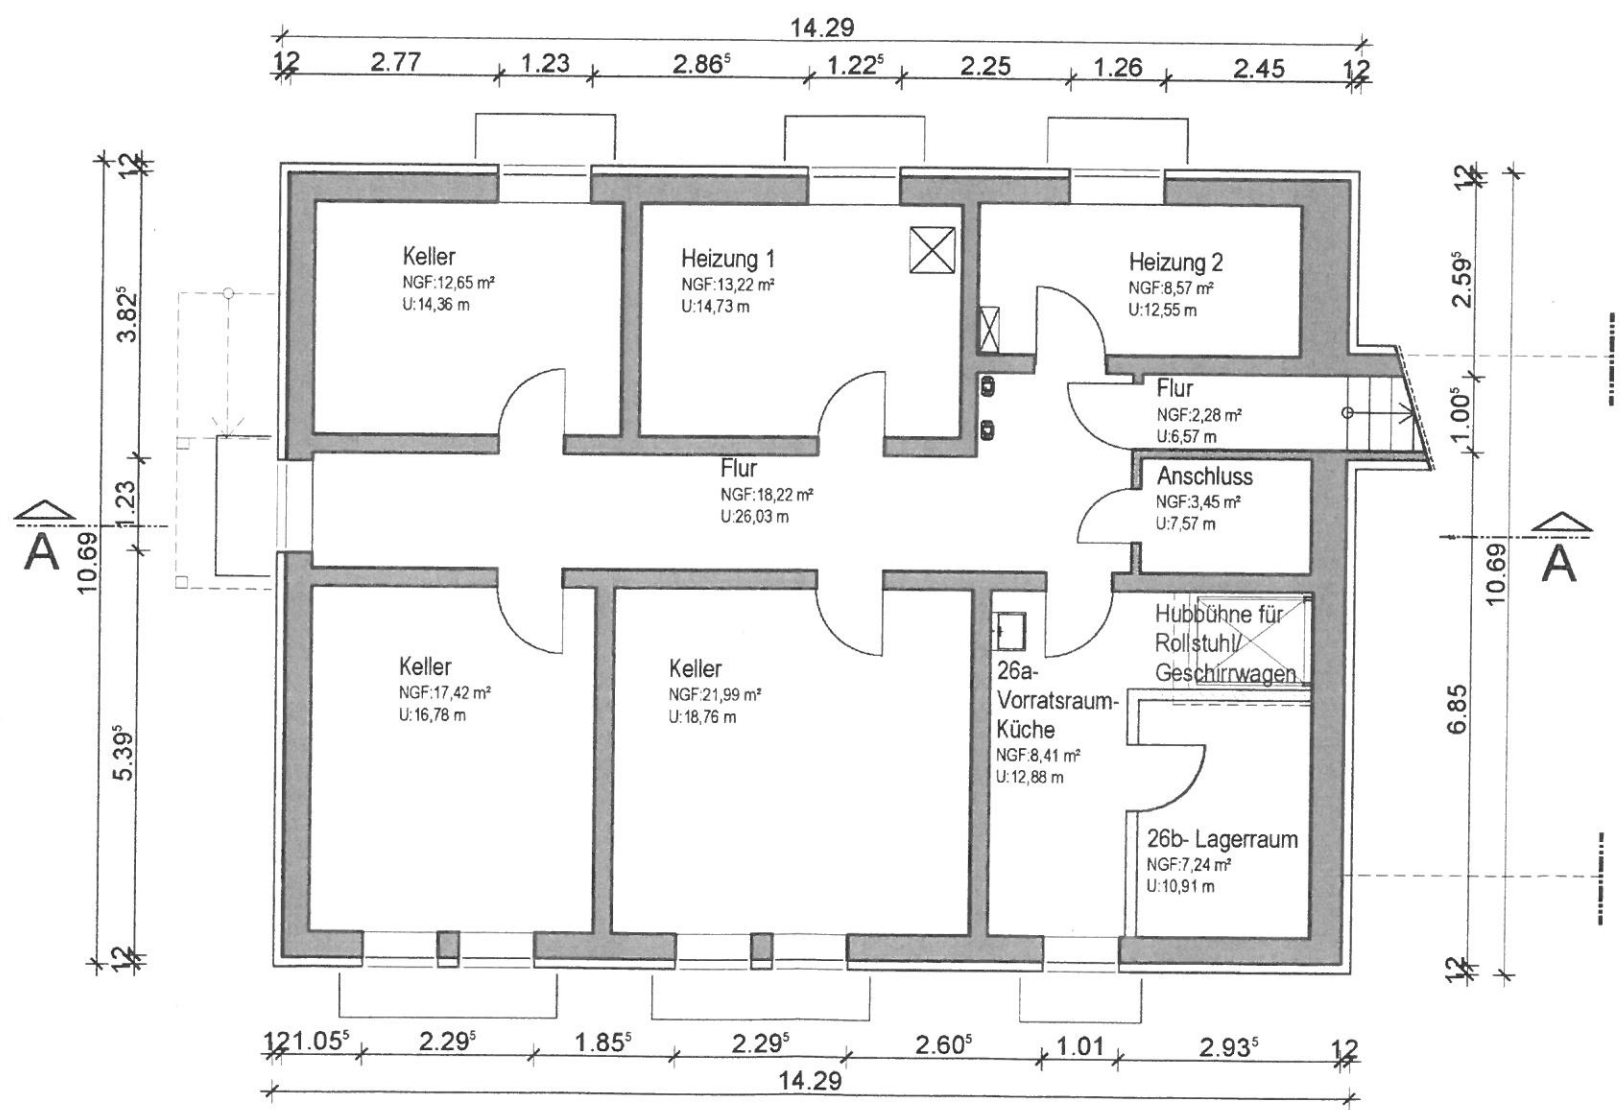


Neubau
Abriss

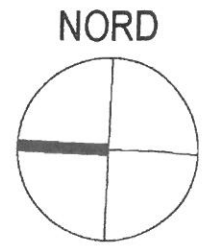

Hilpert + Kollegen Architekten BDA

Kresserstr.18, 90768 Fürth
Tel. 0911 977238 0
Fax 0911 977238 28
Mail info@architekten-hk.de

EINGABEPLAN

BV: UMBAU KINDERGARTEN ST. PAUL

BESTANDSUMBAU 3-GRUPPIGER KINDERGARTEN ST. PAUL
EINBAU SPEISERAUM MIT KÜCHE, PERSONALRAUM, ERNEUERUNG FOYER USW.
SONNENSTRASSE 45-47, 90766 FÜRTH

Bauherr:

EVANG.-LUTH. KIRCHENGEMEINDE FÜRTH
ALEXANDERSTRASSE 28, 90726 FÜRTH

Planbezeichnung:

GRUNDRISS UNTERGESCHOSS

Maßstab:

1:100

Bauherr:

Nachbarn:

FL.NR.

FL.NR.

FL.NR.

FL.NR.

FL.NR.

Architekt:

Hilpert + Kollegen Architekten BDA

Fürth 2019-07-22

