



### Zeichenerklärung :

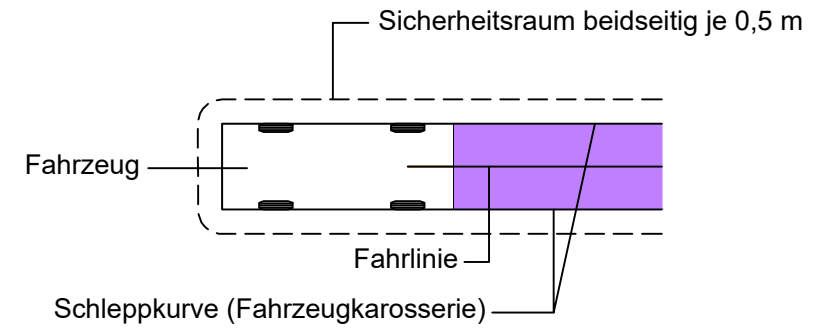

### Bemessungsfahrzeuge :

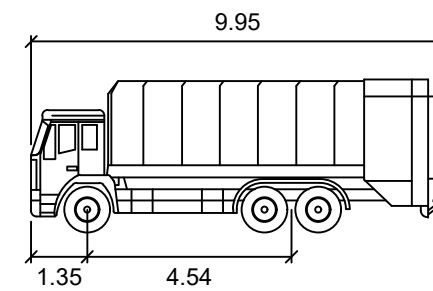

zusätzlicher markierter Parkplatz

MULFZG3N

	Meter
Breite	: 2.50
Achsbreite inkl Reifen	: 2.50
Zeit zw. Lenkeinschlägen	: 6.0
Lenkwinkel	: 35.0



# STADTPLANUNGSAMT

## Hornackerweg - Parkplätze - Wendehammer

Lageplan / Schleppkurven

Maßstab  
1 : 200

9.03.2020

Abteilung: Vpl D. Oneseit  
 Bearbeitet: J.Seibert

FÜRTH, im März 2020

M o s t  
 DIPL. - ING., AMTSLEITER

Pos. Änderungen: