

Bilanz



Feldstraße
Ausbau nördlicher Gehwege

	Bestand:	Planung:
Pkw Parkplätze	31	32
Bushaltestelle	0	0
Fahrradparker	0	5
Bäume	0	1
Pkw priv. Stellplätze	5	5
neu versiegelte Fläche	-	ca. 400 m ²

	12 PARKPLÄTZE ENTFALLEN
	19 PARKPLÄTZE BLEIBEN
	32 PARKPLÄTZE GEPLANT
	5 STELLPLÄTZE PRIVAT

Zeichenerklärung :

- GRUNDSTÜCKERWERB
- GRUNDSTÜCKSERKAUF
- FAHRBAHN (Asphalt)
- PARKSTREIFEN (Verbundsteine)
- GEHWEG (Plattenbelag)
- GEMEINSAME GEH- UND RADWEGE
- RADWEGE (Asphalt)
- GRÜNFLÄCHE BESTAND/ PLANUNG
- EINFahrTEN
- RANDSTEINLINIE
- MARKIERUNG NEU
- BESTEHENDER BAUM
- GEPLANTER BAUM
- ZU ENTFERNENDER BAUM
- BODENINDIKATOREN (NOPPEN- / RIPPENPLATTEN)
- GEPLANTE MAUER
- TREPPE
- PFLASTER
- FAHRRADSTÄNDER
- HECKE
- POLLER
- VERSORGUNGSLEITUNGEN
- STROM 110 KV LEITUNG
- ABWASSERKANAL
- GASLEITUNGEN
- STROMLEITUNGEN
- WASSERLEITUNGEN
- TELEFONLEITUNGEN

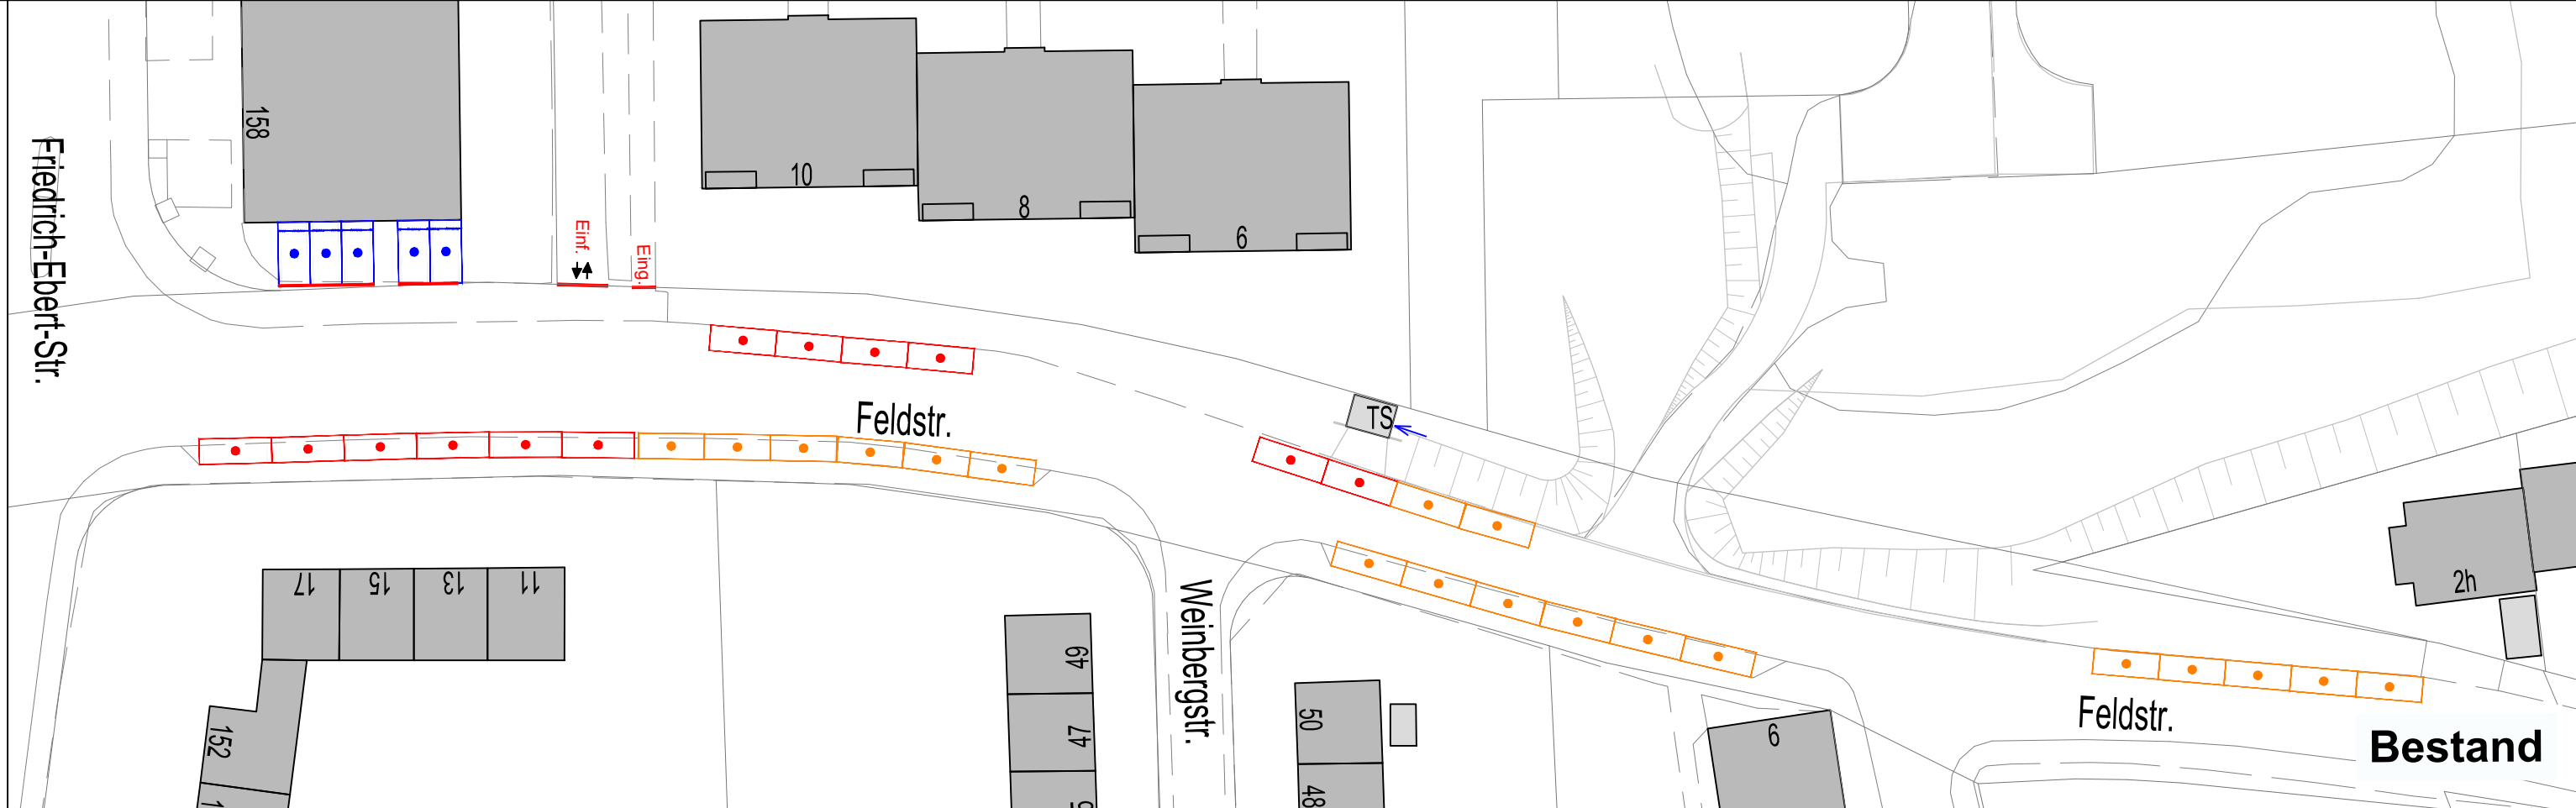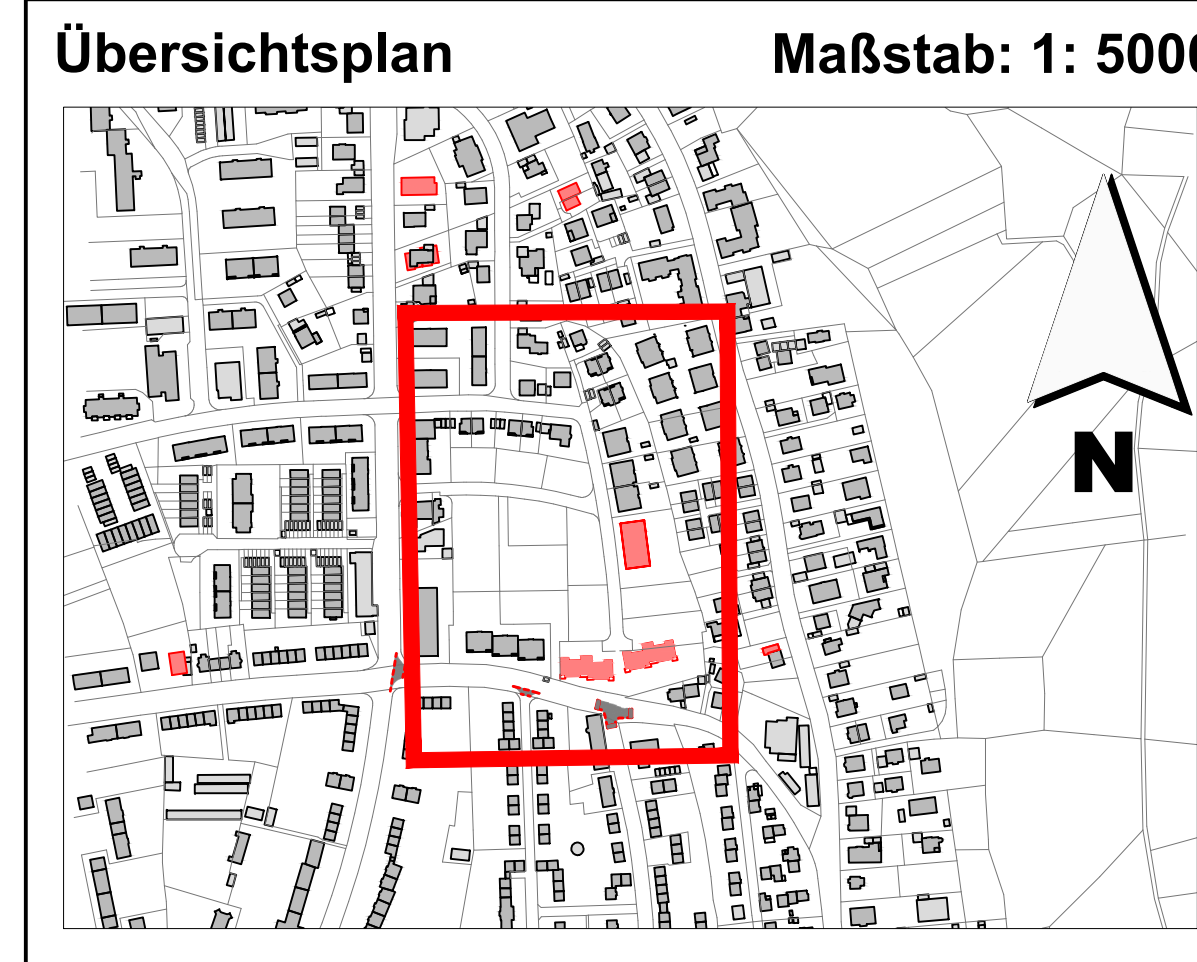

STADTPLANUNGSAMT

Projekt: Fürth
Feldstraße
zw. Friedrich-Ebert-Str. und Heimgartenstr.

Plan: Anlage 1.3 Lageplan	Straßenschlüssel: 0242	Maßstab: 1:500
---------------------------	------------------------	----------------

Instruktion Ausbau Gehwege Feldstraße Variante 3

Nr.	Datum	Art der Änderungen:	Name

Pfad : I:\A611\Pl-Strassen\Feldstraße 0242\12 - Instruktion - 2019-10-11\Pläne für Text\ Lageplan-Feldstraße.dwg

Abteilung Verkehrsplanung	: Dr. Böhlinger	Fürth, 11.10.2019
Bearbeitet	: G. Baier / J. Seibert	
Stand	: siehe Pfad	