


Schnitt D-D

Maßstab 1 : 100

Feldstraße

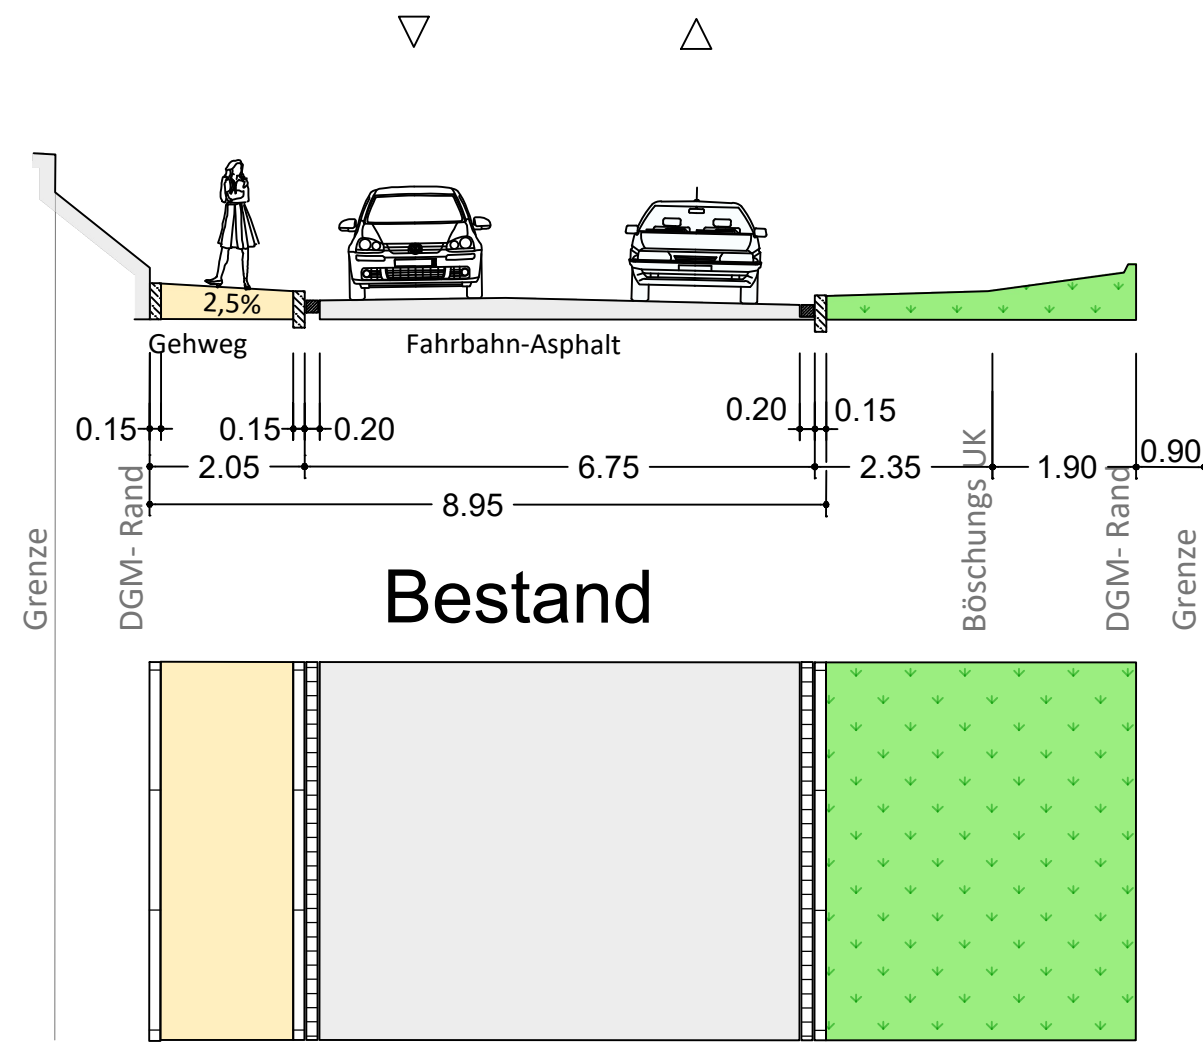


Bestand

Schnitt D-D

Maßstab 1 : 100

Feldstraße

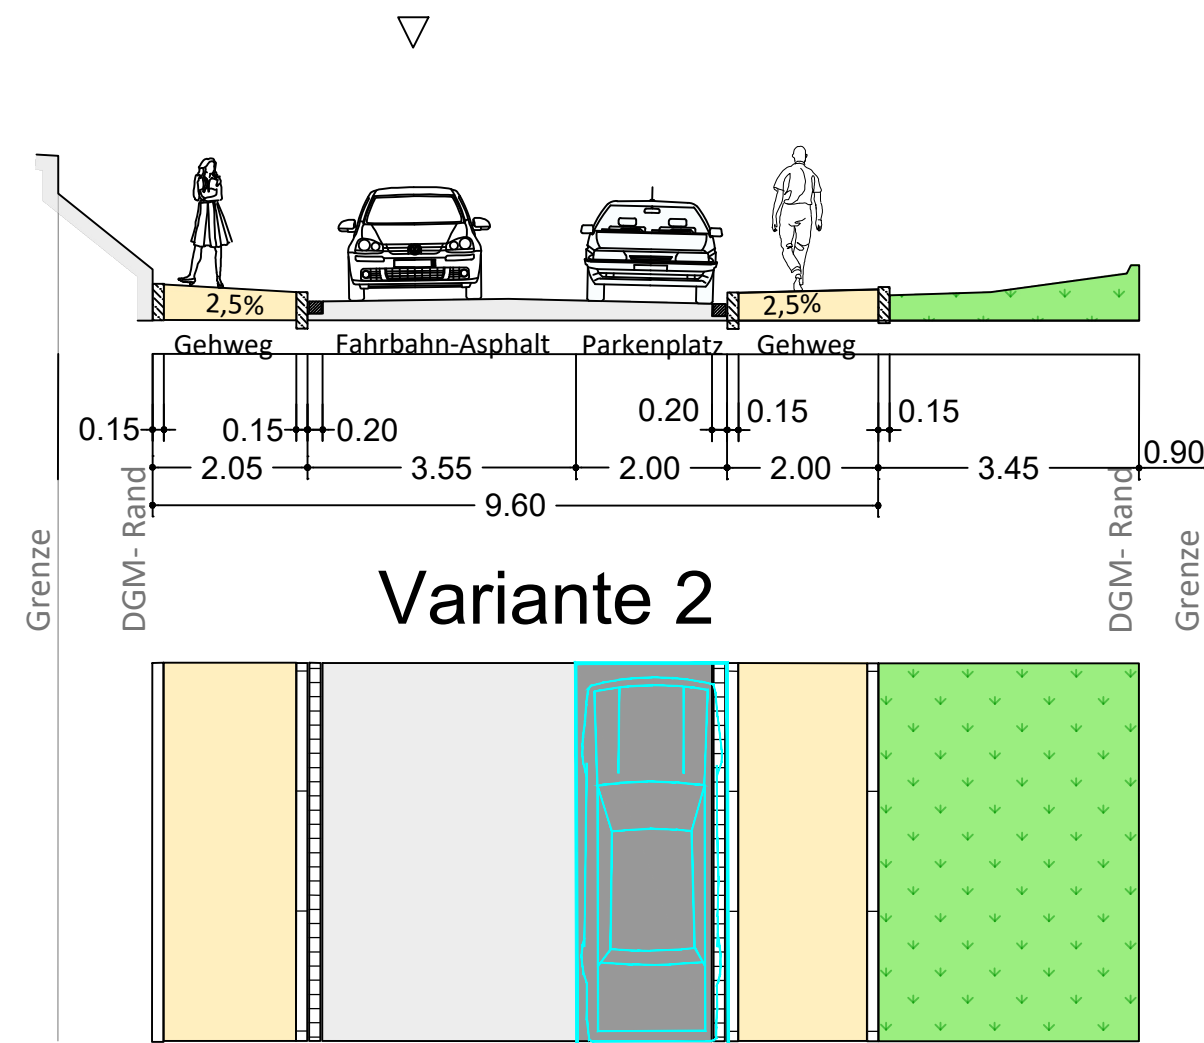

Variante 2

Zeichenerklärung :

- GUNDSTÜCKSERWERB
- GRUNDSTÜCKSERKAUF
- FAHRBAHN (Asphalt)
- PARKSTREIFEN (Verbundsteine)
- GEHWEG (Plattenbelag)
- GEMEINSAME GEH- UND RADWEGE
- RADWEGE (Asphalt)
- GRÜNFLÄCHE BESTAND/ PLANUNG
- EINFARTEN
- RANDSTEINLINIE
- MARKIERUNG NEU
- BESTEHENDER BAUM
- GEPLANTER BAUM
- ZU ENTFERNENDER BAUM
- BODENINDIKATOREN (NOPPEN- / RIPPENPLATTEN)
- GEPLANTE MAUER
- TREPPE
- PFLASTER
- FAHRRADSTÄNDER
- HECKE
- POLLER
- VERSORGUNGSLEITUNGEN
- STROM 110 KV LEITUNG
- ABWASSERKANAL
- GASLEITUNGEN
- STROMLEITUNGEN
- WASSERLEITUNGEN
- TELEFONLEITUNGEN



Projekt:
Fürth
Feldstraße
zw. Friedrich-Ebert-Str. und Heimgartenstr.

Plan: Anlage 3.4 Querschnitt D-D Straßenschlüssel: 0242 Maßstab: 1:500

Instruktionsergebnis Ausbau Gehwege Feldstraße Variante 2

Nr.	Datum	Art der Änderungen:	Name
1.	09.06.20	nördliche 2 Kurzzeit Parker	Ba
2.			

Pfad : I:\A61\Vpl-Strassen\Feldstraße 0242\13 - Instruktionsergebnis\Plane\BWA\2020-06-15-Lageplan-Feldstraße.dwg

Abteilung Verkehrsplanung : Dr. Hartl Fürth, 15.06.2020
 Bearbeitet : G. Baier / J. Seibert
 Stand : siehe Pfad Jonas Schubert, M.Sc. AMTSLEITER