



Lageplan

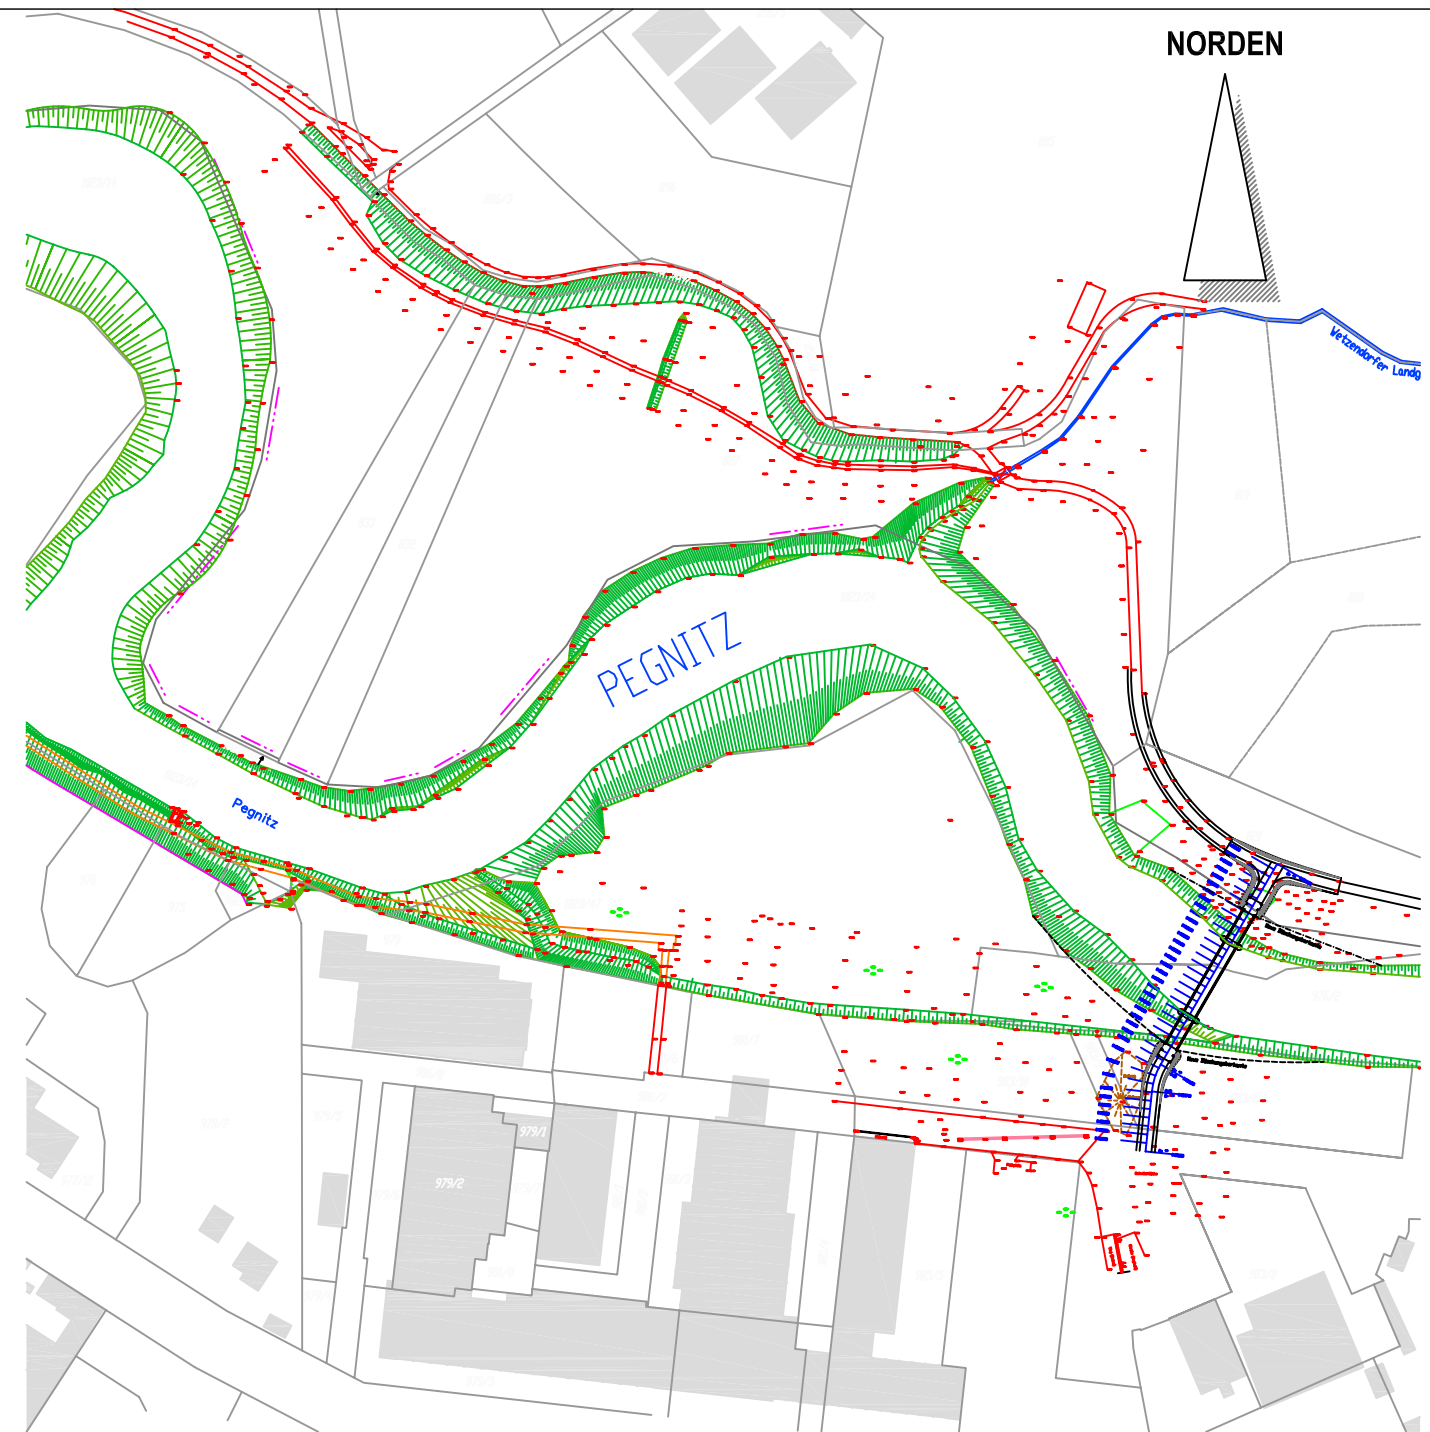

Lageplan

Änderung: Nr.: Betrifft:		Datum:		Zeichen:	
Entwurfsbearbeitung:		Datum:		Zeichen:	
Dr.-Ing. A. STEGBAUER GmbH Ingenieurbüro für Bauwesen		bearbeitet: 02.11.2006		BLM	
Bäckergasse 39, 93059 Regensburg Tel. 0941/83058-0; Fax 0941/83058-20		gezeichnet: -		BE	
		geprüft: -		BLM	
		Regensburg, den -			
 TIEFBAUAMT					
Neubau Fuss- und Radwegbrücke über die Pegnitz nahe der "Uferstadt" Lageplan					
Maßstab: 1:1000		Blatt Nr.: 1		Genehmigt mit	
GEZ:		BEA:		<input type="checkbox"/> Bebauungsplan Nr. vom <input type="checkbox"/> Stadtratsbeschluss Nr. vom <input type="checkbox"/> Bauausschuß Nr. vom	
GEP:		GEÄ:		Fürth, den	
				TIEFBAUAMT	