



Lageplan

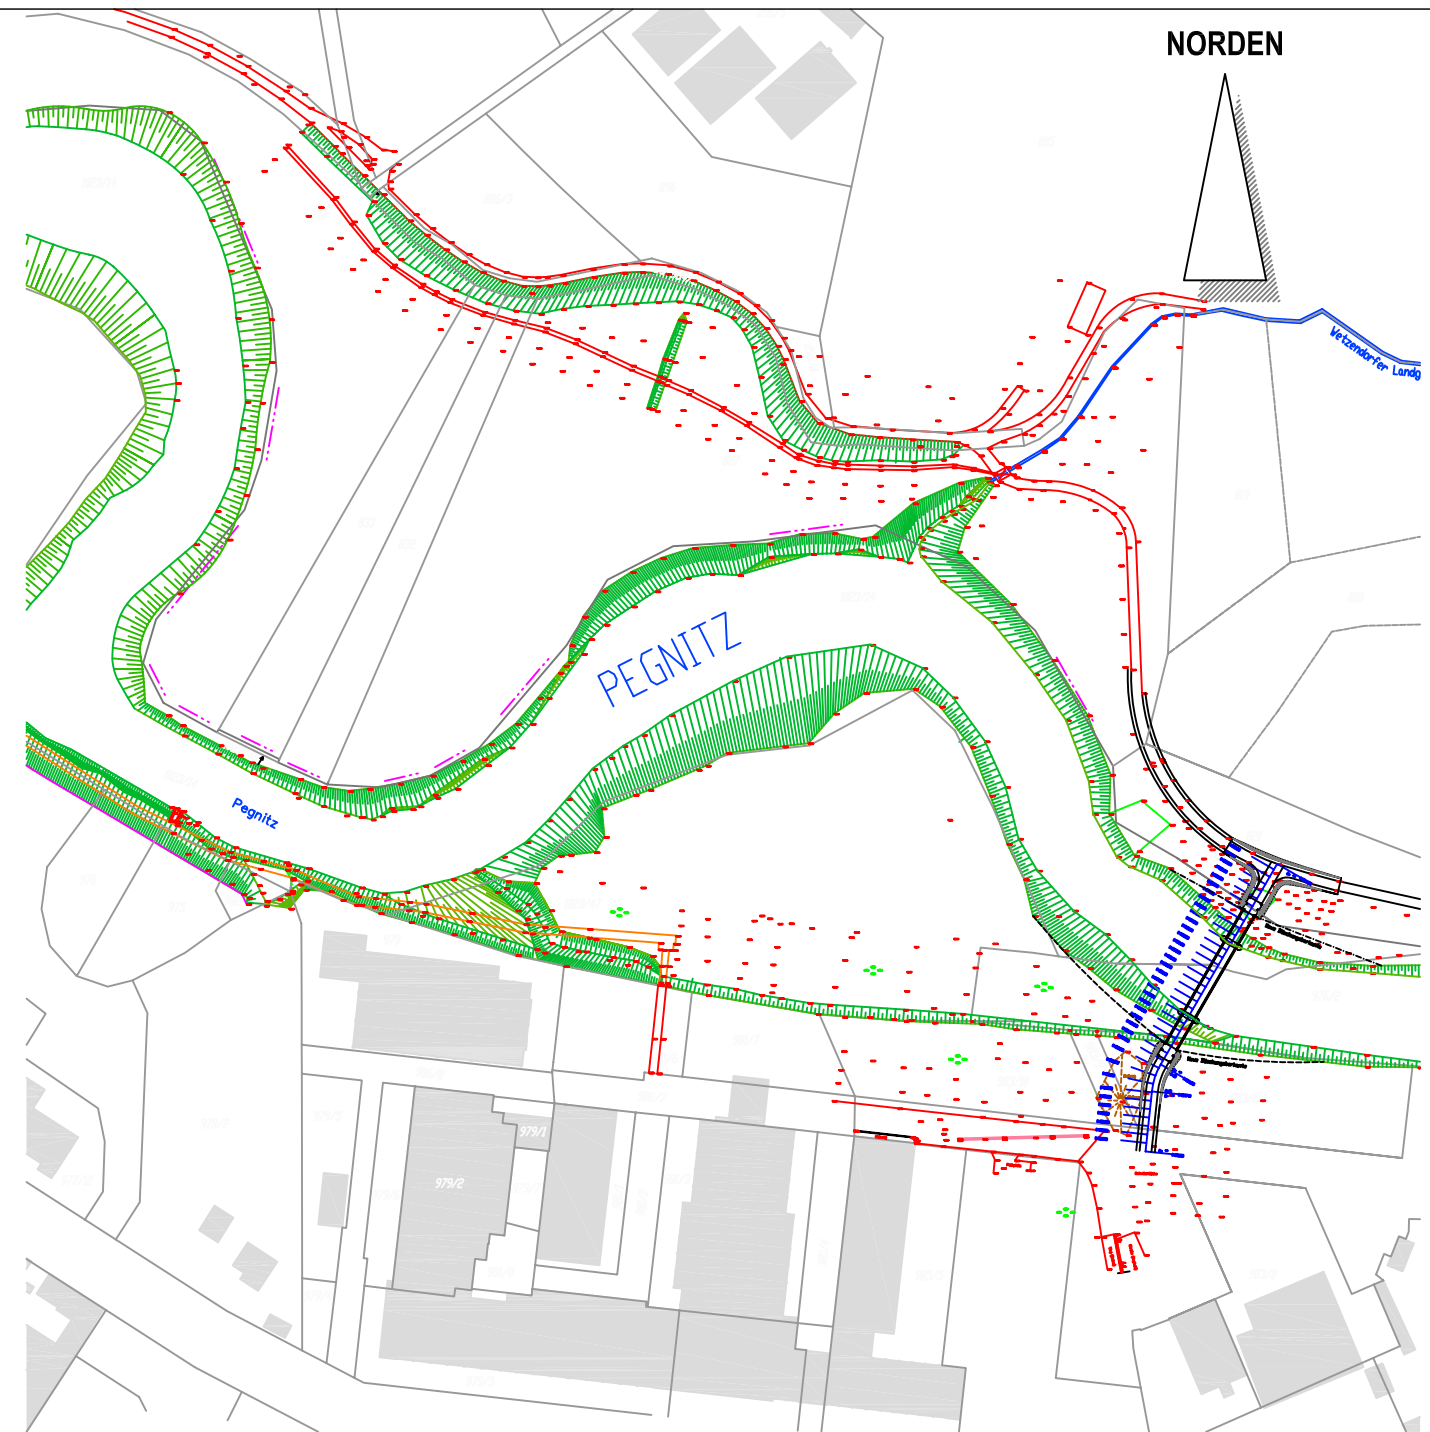

Lageplan

Änderung: Nr.: Betrifft: Datum: Zeichen:	
Entwurfsbearbeitung:	
Dr.-Ing. A. STEGBAUER GmbH Ingenieurbüro für Bauwesen Bäckergasse 39, 93059 Regensburg Tel.0941/83058-0; Fax 0941/83058-20	Datum: 02.11.2006 Bearbeiter: BLM Gezeichnet: BE Geprüft: BLM Regensburg, den -
 TIEFBAUAMT	
Neubau Fuss- und Radwegbrücke über die Pegnitz nahe der "Uferstadt" Lageplan	
Maßstab: 1:1000	Genehmigt mit: <input type="checkbox"/> Bebauungsplan Nr. vom <input type="checkbox"/> Stadtratsbeschluss Nr. vom <input type="checkbox"/> Bauausschuß Nr. vom Blatt Nr.: 1 Fürth, den TIEFBAUAMT