



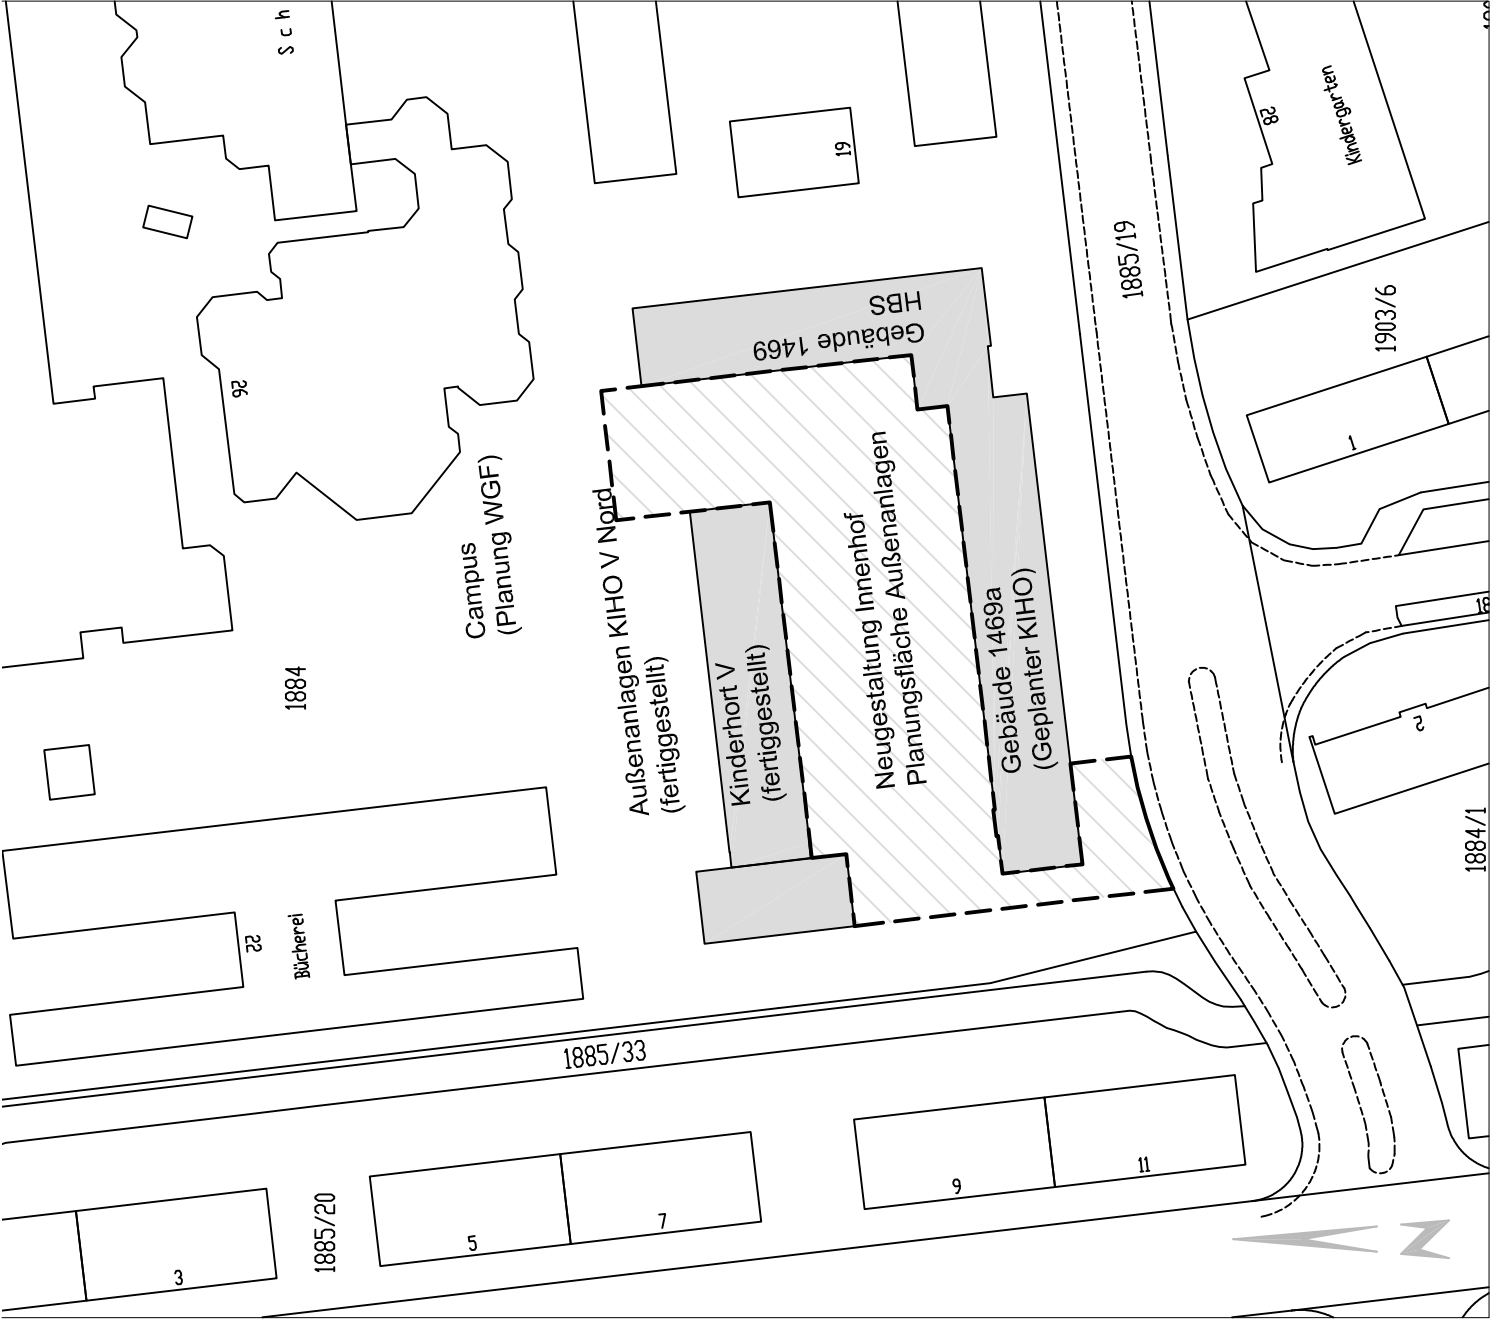

Legende

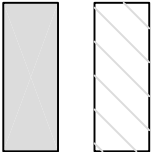

Angrenzende Gebäude

Planungsumgriff

Flurnummer

1884

1									
2									
3									
4									
5									
Nr.	Index	Datum	Art der Änderung	Bearbeiter	Geprüft				

Beauftragtes Büro	
-------------------	--

Projekt Kinderhort V Außenanlagen		Planort Lageplan Innenhof		Grünflächenamt Sachgebiet Planung/Neubau Otto-Seeling-Promenade 37 - 90762 Fürth Tel. 0911/974-2880 Fax 0911/974-2874		Maßstab 1/1000
Gesichnet	Blaufeld	Gesichnet	Blaufeld	Proj.-Nr.	0410-421	
Bearbeitet	Blaufeld	Bearbeitet	Blaufeld	Plan-Nr.	P 1.0	
Format	DIN A4	Format	DIN A4	Datum	09.09.2004	
Datei	P1.0_0410.dwg	Datei	P1.0_0410.dwg			