


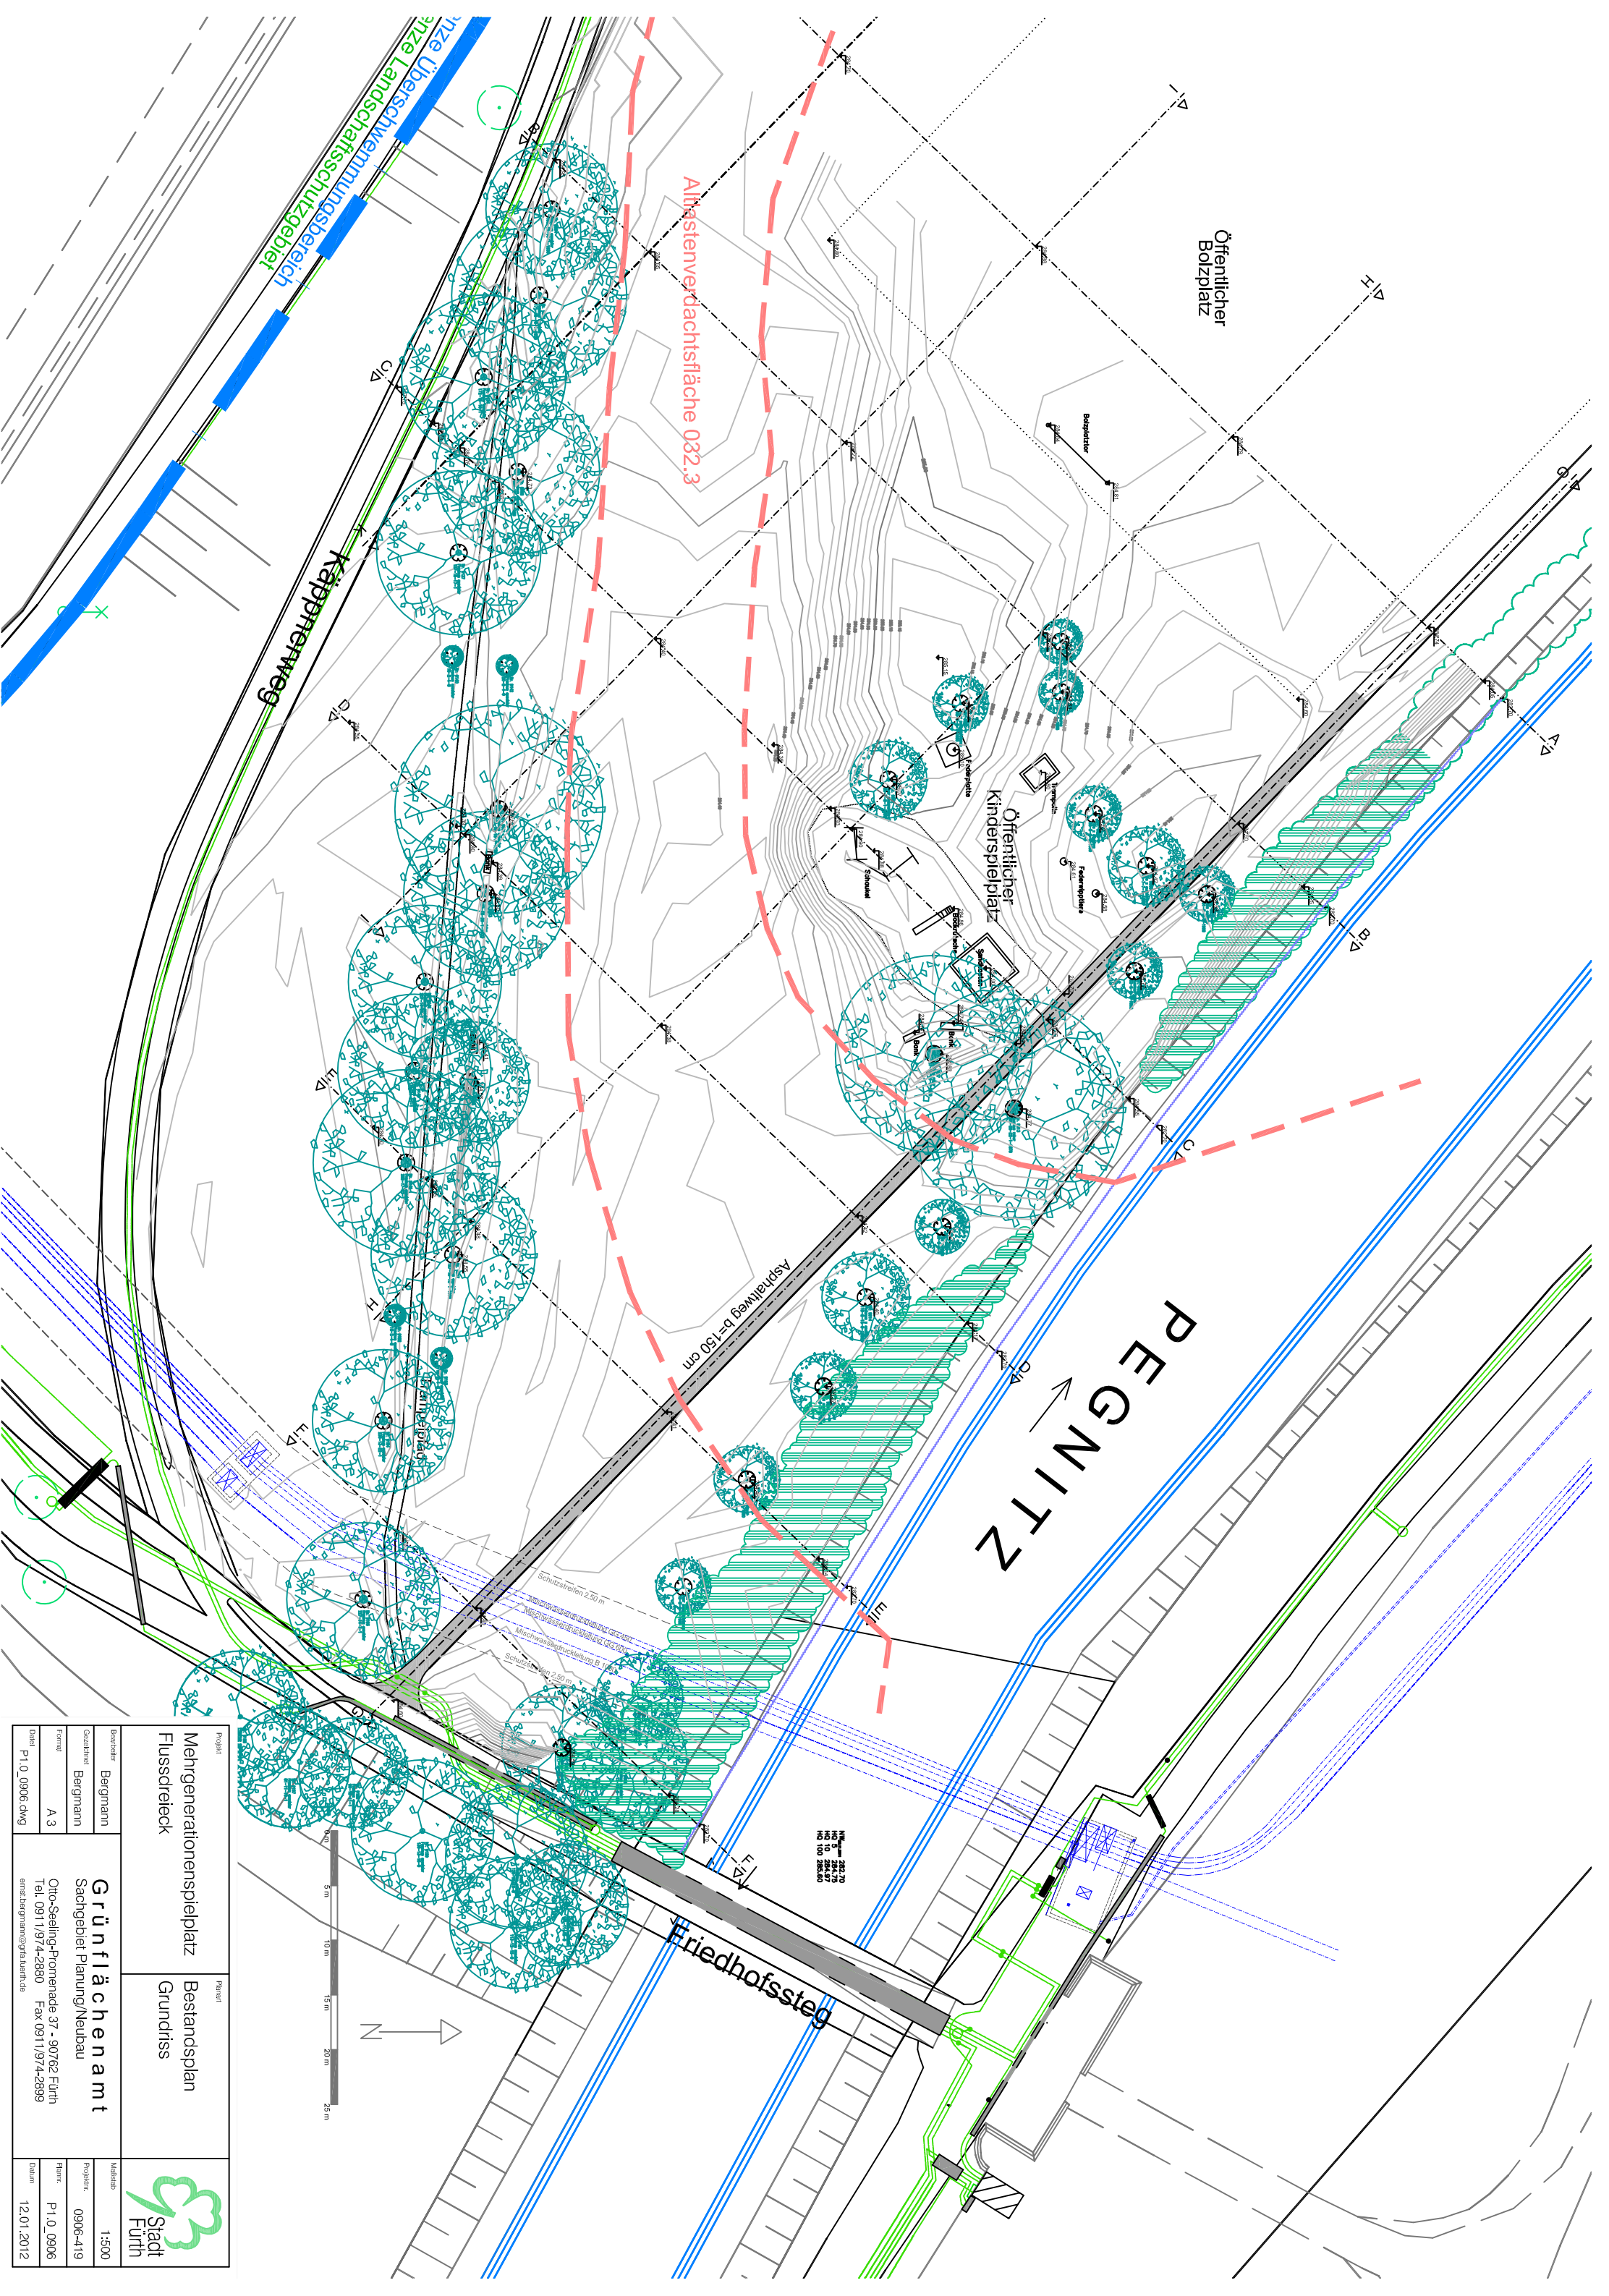

Projekt		Planart		
Mehrgenerationenspielfeld		Bestandsplan		
Flussdreieck		Grundriss		

Berater	Bergmann	Grünflächenamt Sachgebiet Planung/Neubau Otto-Seeling-Platz 37 • 90762 Fürth Tel. 0911/974-2880 Fax 0911/974-2899 email:bergmann@grueth.fuerth.de	Maßstab 1:500
Gestaltung	Bergmann		
Format	A 3		
Datum	P1.0_0906.dwg		

Projekt	Phase	Datum
0906-419	P1.0_0906	12.01.2012