


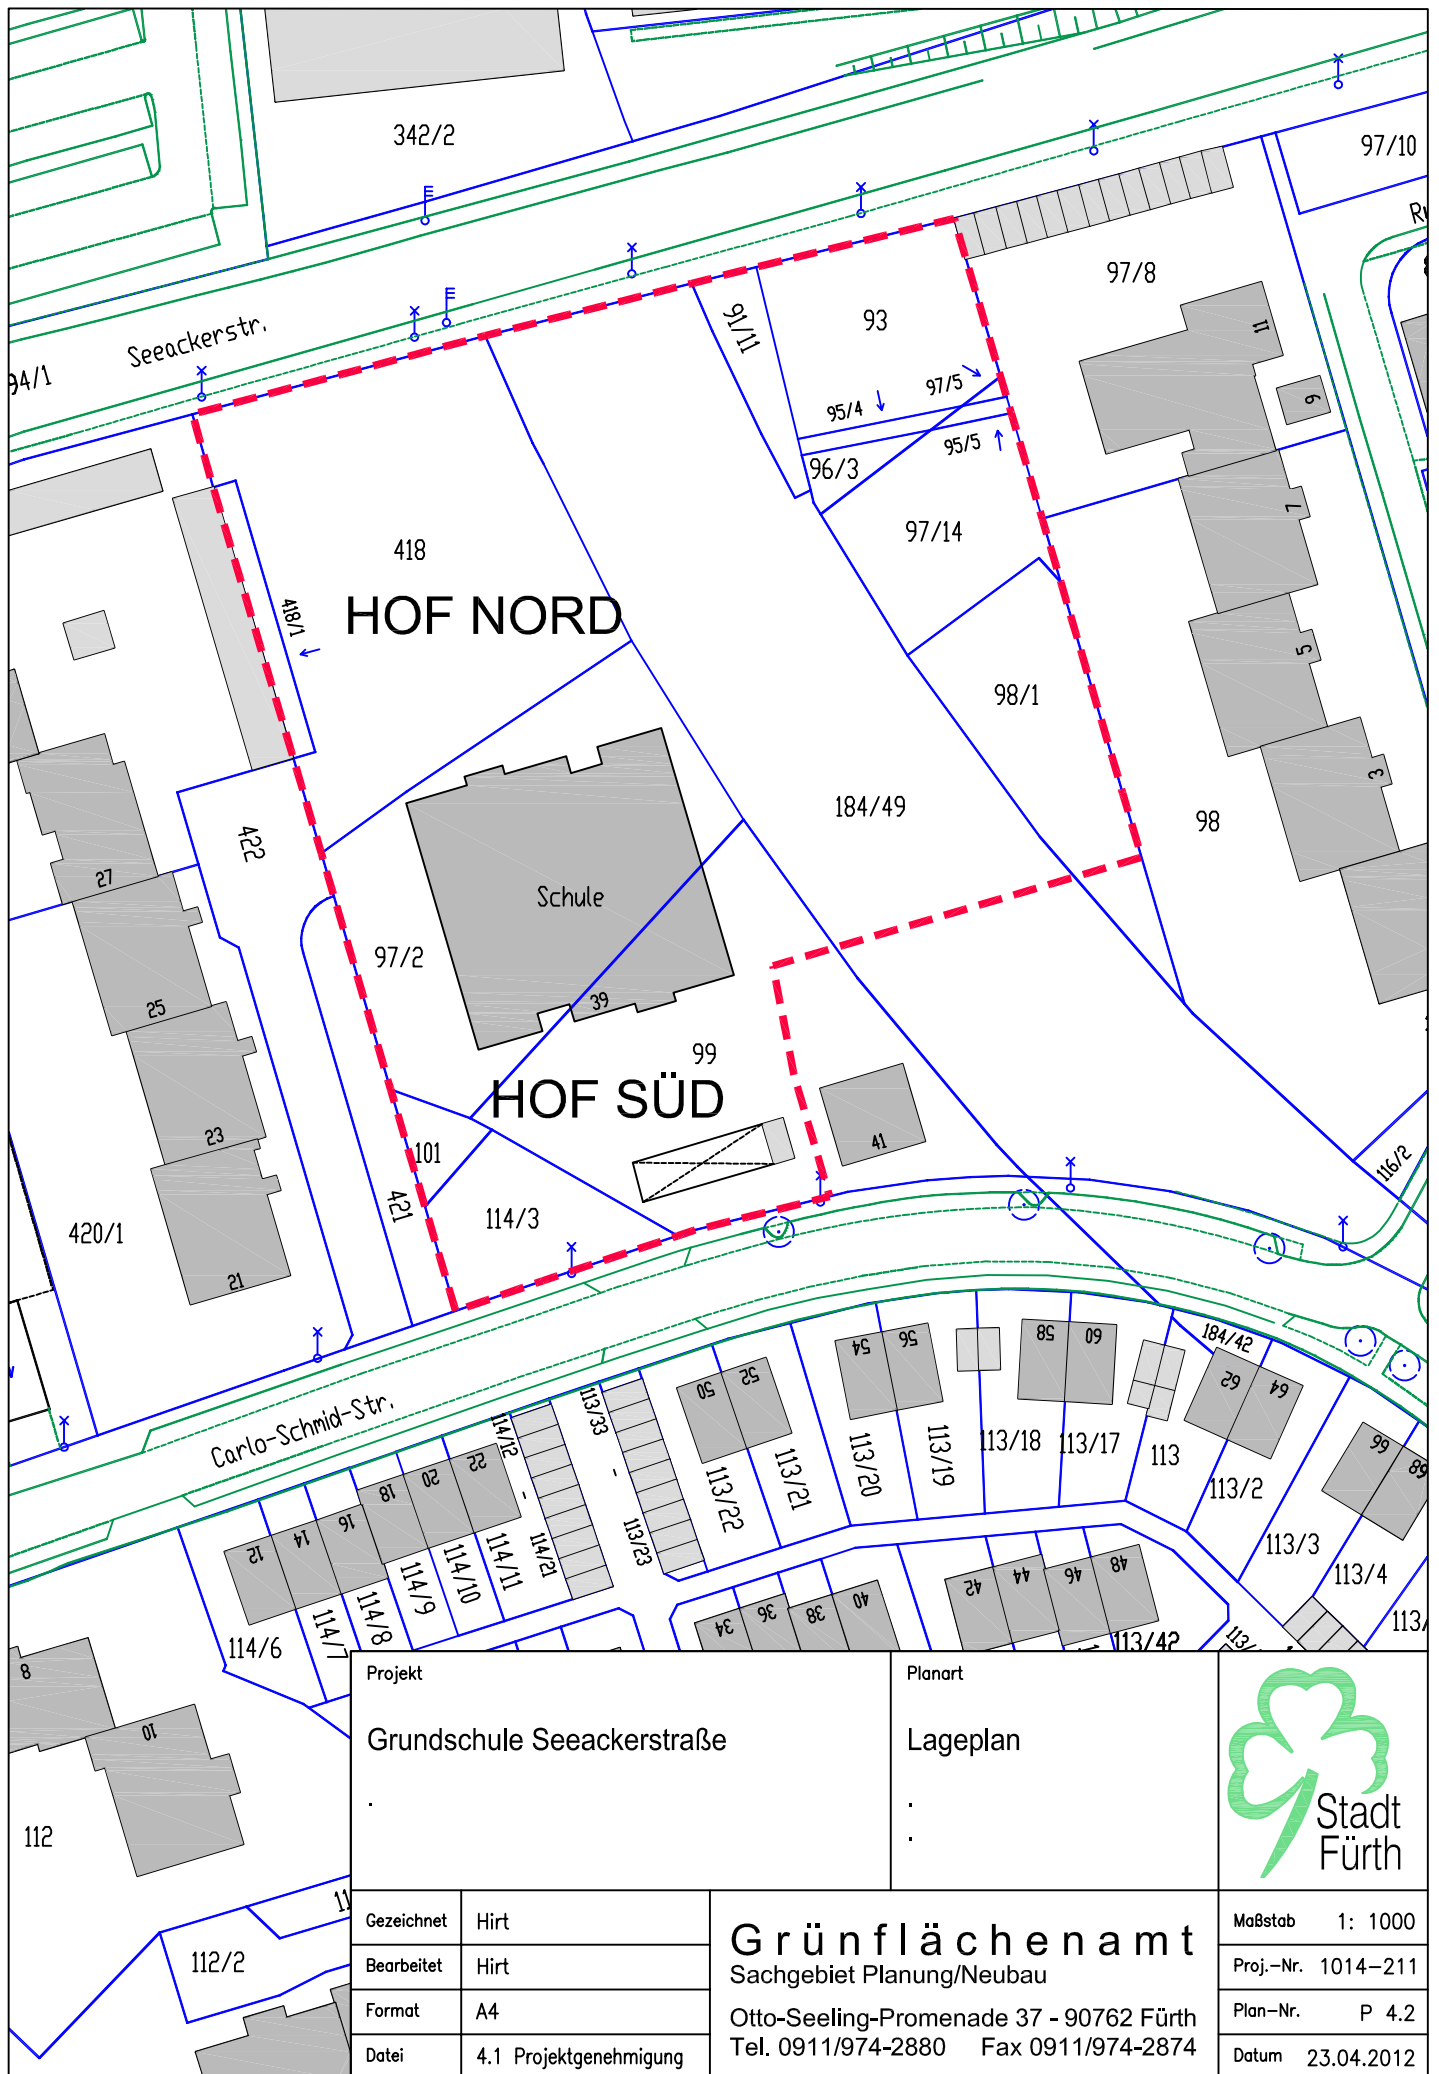

Projekt

Grundschule Seeackerstraße

Planart

Lageplan



Gezeichnet

Hirt

Bearbeitet

Hirt

Format

A4

Datei

4.1 Projektgenehmigung

Grünflächenamt
Sachgebiet Planung/Neubau

Otto-Seeling-Promenade 37 - 90762 Fürth
Tel. 0911/974-2880 Fax 0911/974-2874

Maßstab 1: 1000

Proj.-Nr. 1014-211

Plan-Nr. P 4.2

Datum 23.04.2012