




LEGENDE

Grundris / Schnitt	
	Hohlziegel
	Sonstige Materialien
	Erdeich, Straßenbelag, etc.
	kleine Holzquerschnitte
	Beton, Estrich, Kunststein, Fliesen
Durchbrüche	
	FA - Fußbodenaussparung
	FD - Fußbodendurchbruch
Zeichnungssymbole	
	Höhe OKFF
	Höhe OKRF
	Höhe OKFF

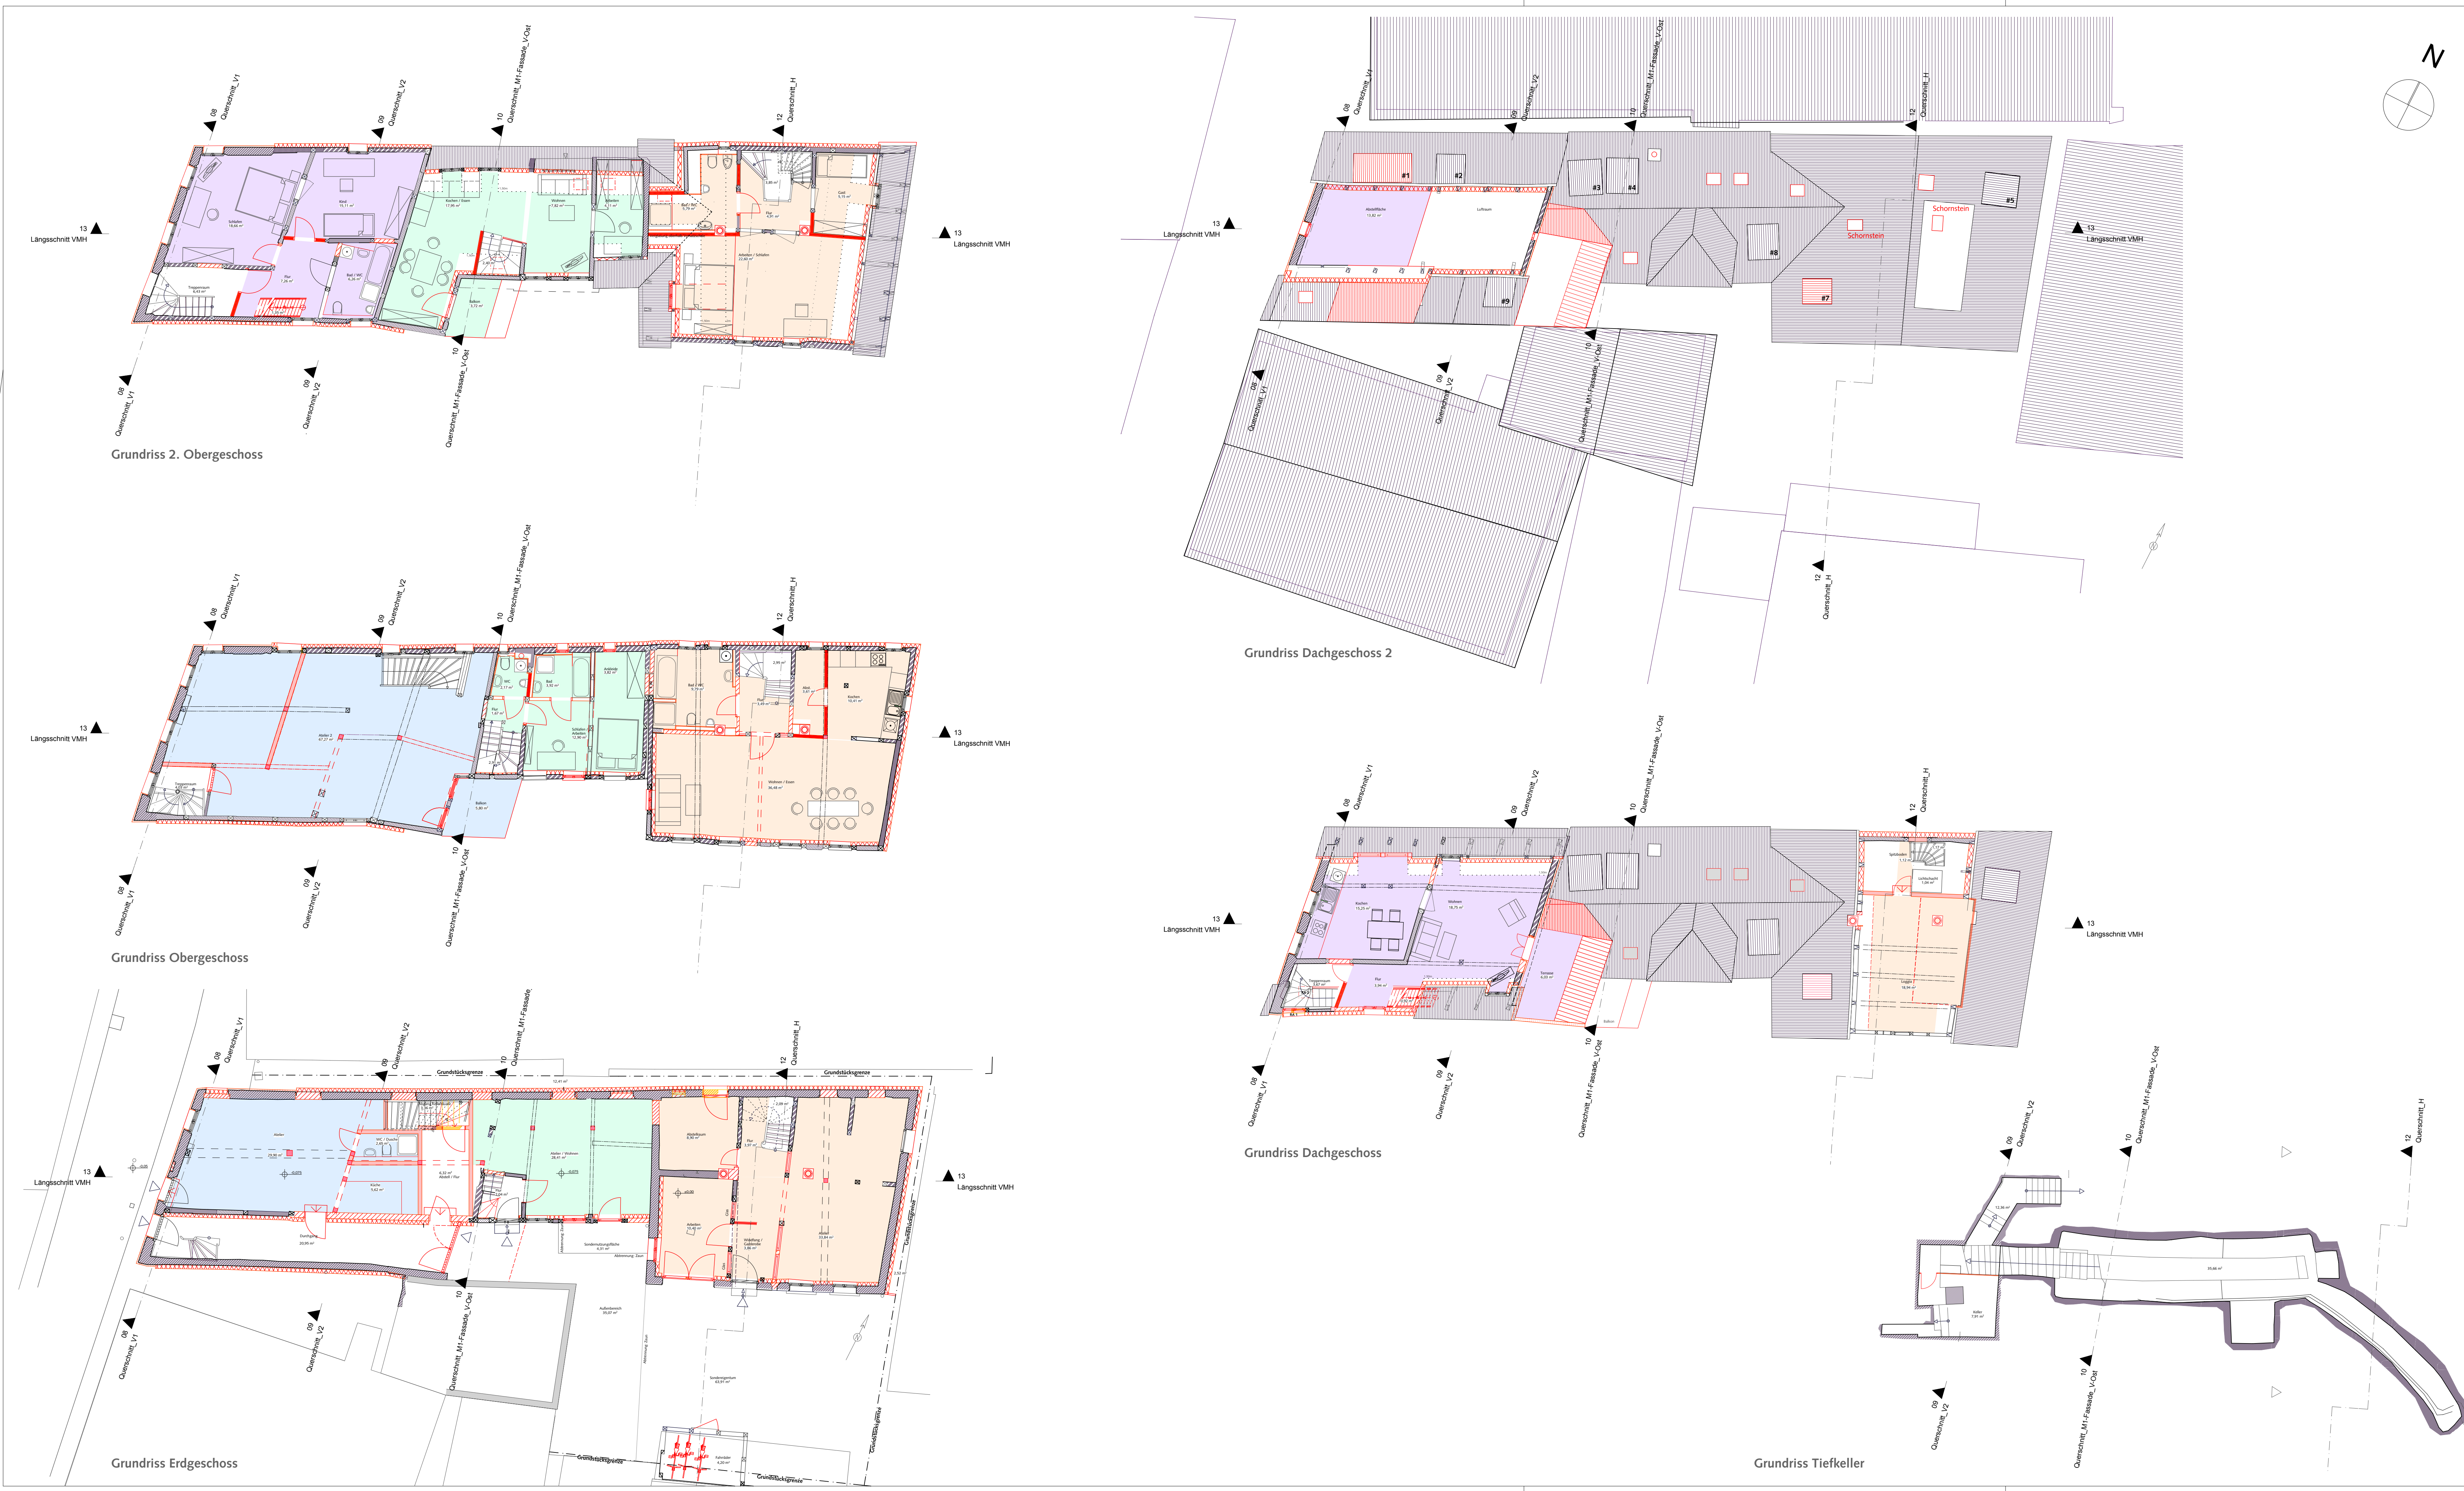

Modernisierung, Umbau und Instandsetzung Wohnhaus
Helmstr. 5, Fürth;
Antrag auf Abgeschlossenheit
Helmstraße 5, Fürth

Grundrisse KG - 2.DG	
Planinhalt	Projektnummer: 2009-11b
Datum: 11.10.2012	Maßstab: 1:100
gezeichnet: AM/JoH	Plannummer: G 1.01a

ÜBERSICHT

Esther Paulmann
Paul Held
Isaak-Loewi-Str. 19
90763 Fürth

Bauherr
blauhaus Architekten BDA
Inhaber:
Dipl.-Ing. Architekt BDA
Muthias Kreibich
Campestraße 10
90419 Nürnberg
Tel.: 0911/393 73 58-0
Fax: 0911/393 73 58-19
mail@blauhaus.net
www.blauhaus.net

Architekt

.....
Bauantragsnummer