


Anlage/Aktenzeichen	3610.20.		Seite	1
Örtlichkeit	Seeackerstraße Anschlussstelle A73		Amt	Straßenverkehrsamt
Betreff	Verkehrsregelung während der Sanierung der Brücke über die A 73		Sachb.	Herr Kaiser
			Telefon	(0911) 974 2250
			Datum	16.02.2012

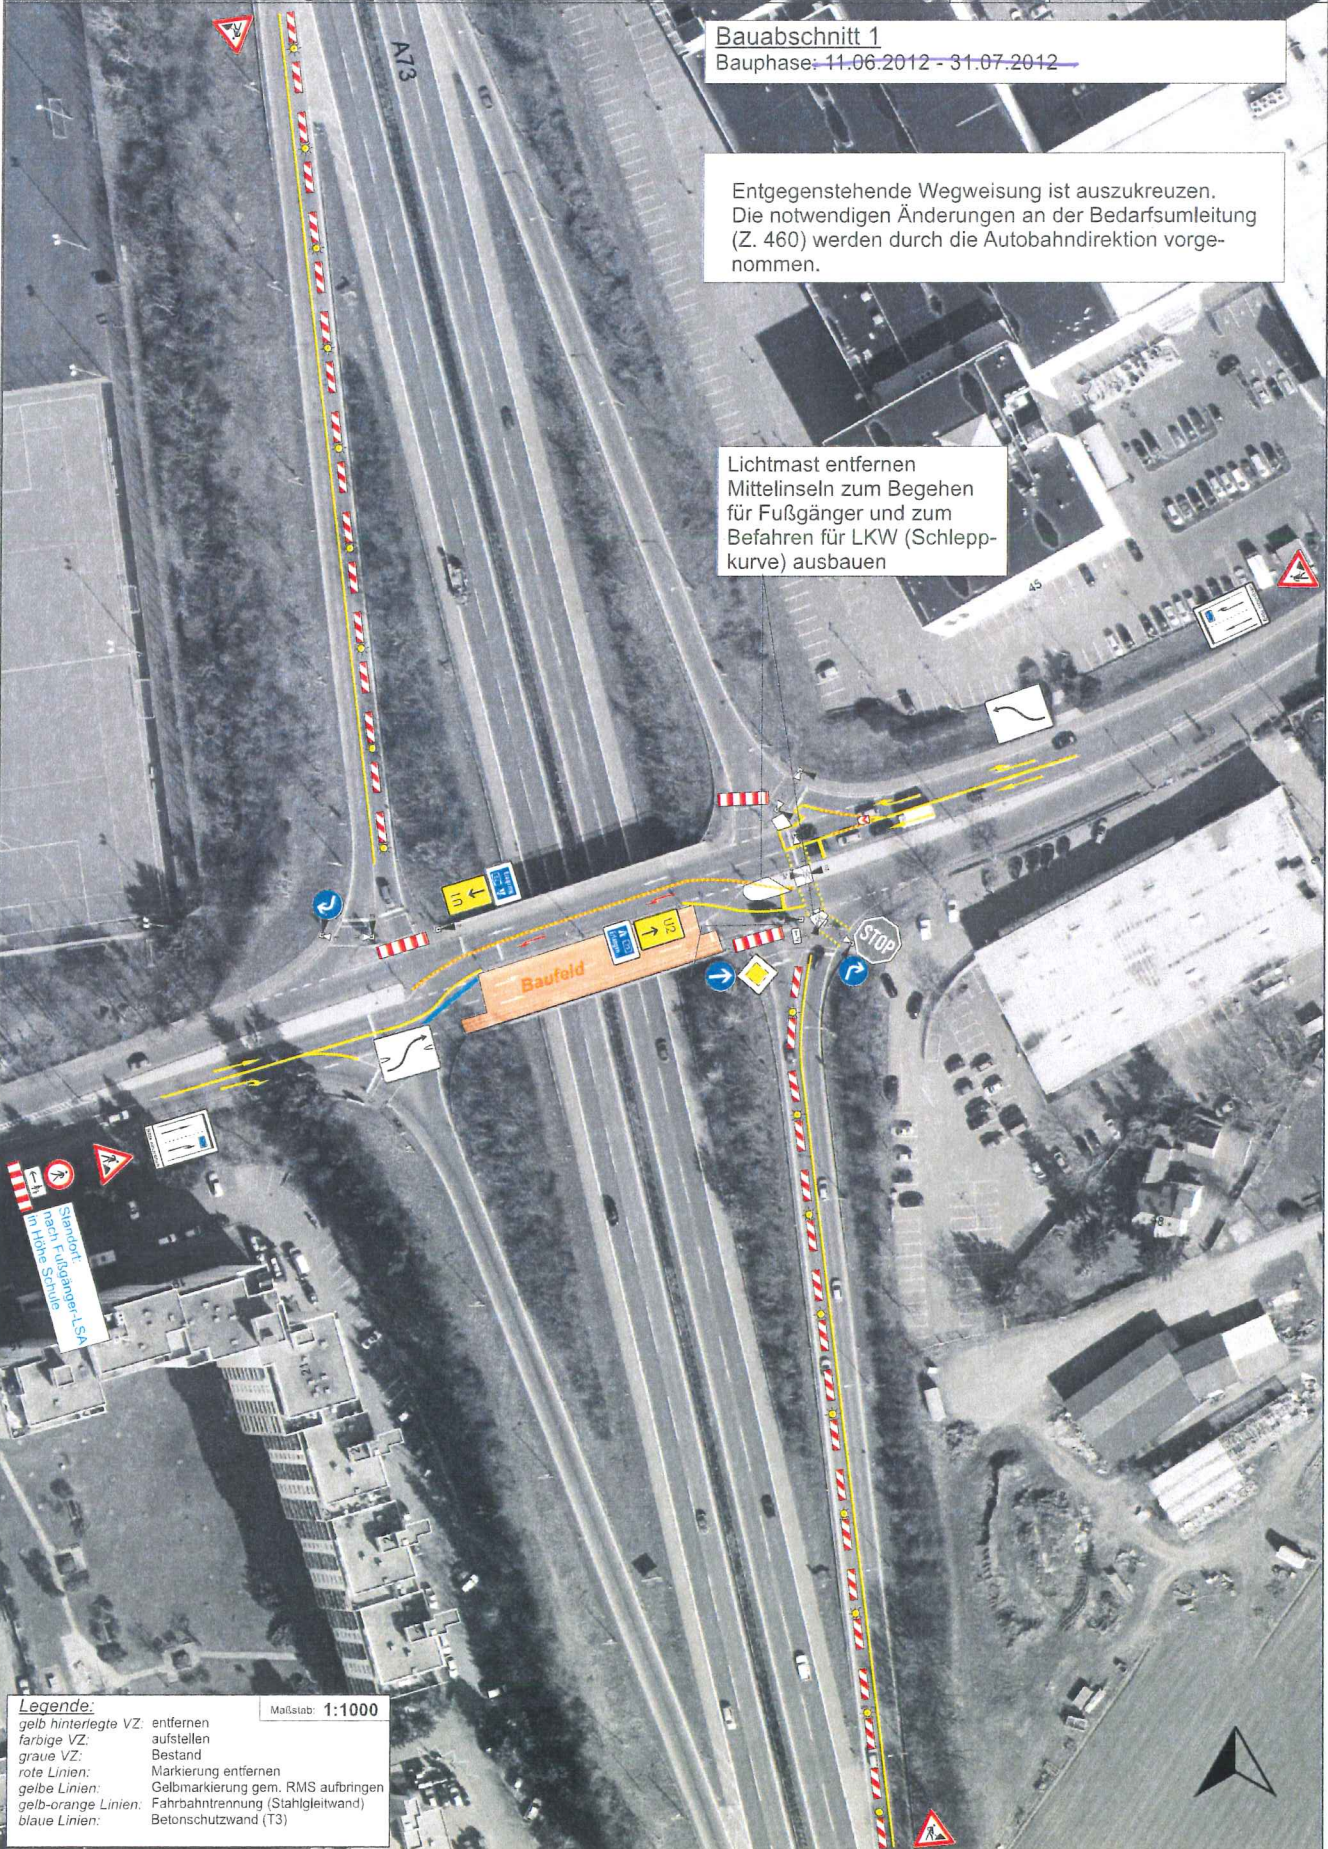

Anlage/Aktenzeichen	3610.20.		Seite	2	
Örtlichkeit	Seeackerstraße Anschlussstelle A73		Amt	Straßenverkehrsamt	
Betreff	Verkehrsregelung während der Sanierung der Brücke über die A 73		Sachb.	Herr Kaiser	
			Telefon	(0911) 974 2250	
			Datum	16.02.2012	

Bauabschnitt 2

Bauphase: 02.08.2012 - 22.09.2012


Entgegenstehende Wegweisung ist auszukreuzen.
Die notwendigen Änderungen an der Bedarfsumleitung
(Z. 460) werden durch die Autobahndirektion vorge-
nommen.



Lichtmast entfernen Mittelinsel
zum Befahren für LKW
(Schleppkurve) ausbauen

Standort
nach Fußgänger-LSA
in Höhe Schule

Legende:
gelb hinterlegte VZ: entfernen
farbige VZ: aufstellen
graue VZ: Bestand
rote Linien: Markierung entfernen
gelbe Linien: Gelbmarkierung gem. RMS aufbringen
gelb-orange Linien: Fahrbahntrennung (Stahlgleitwand)
blaue Linien: Betonschutzwand (T3)

Maßstab: 1:1000

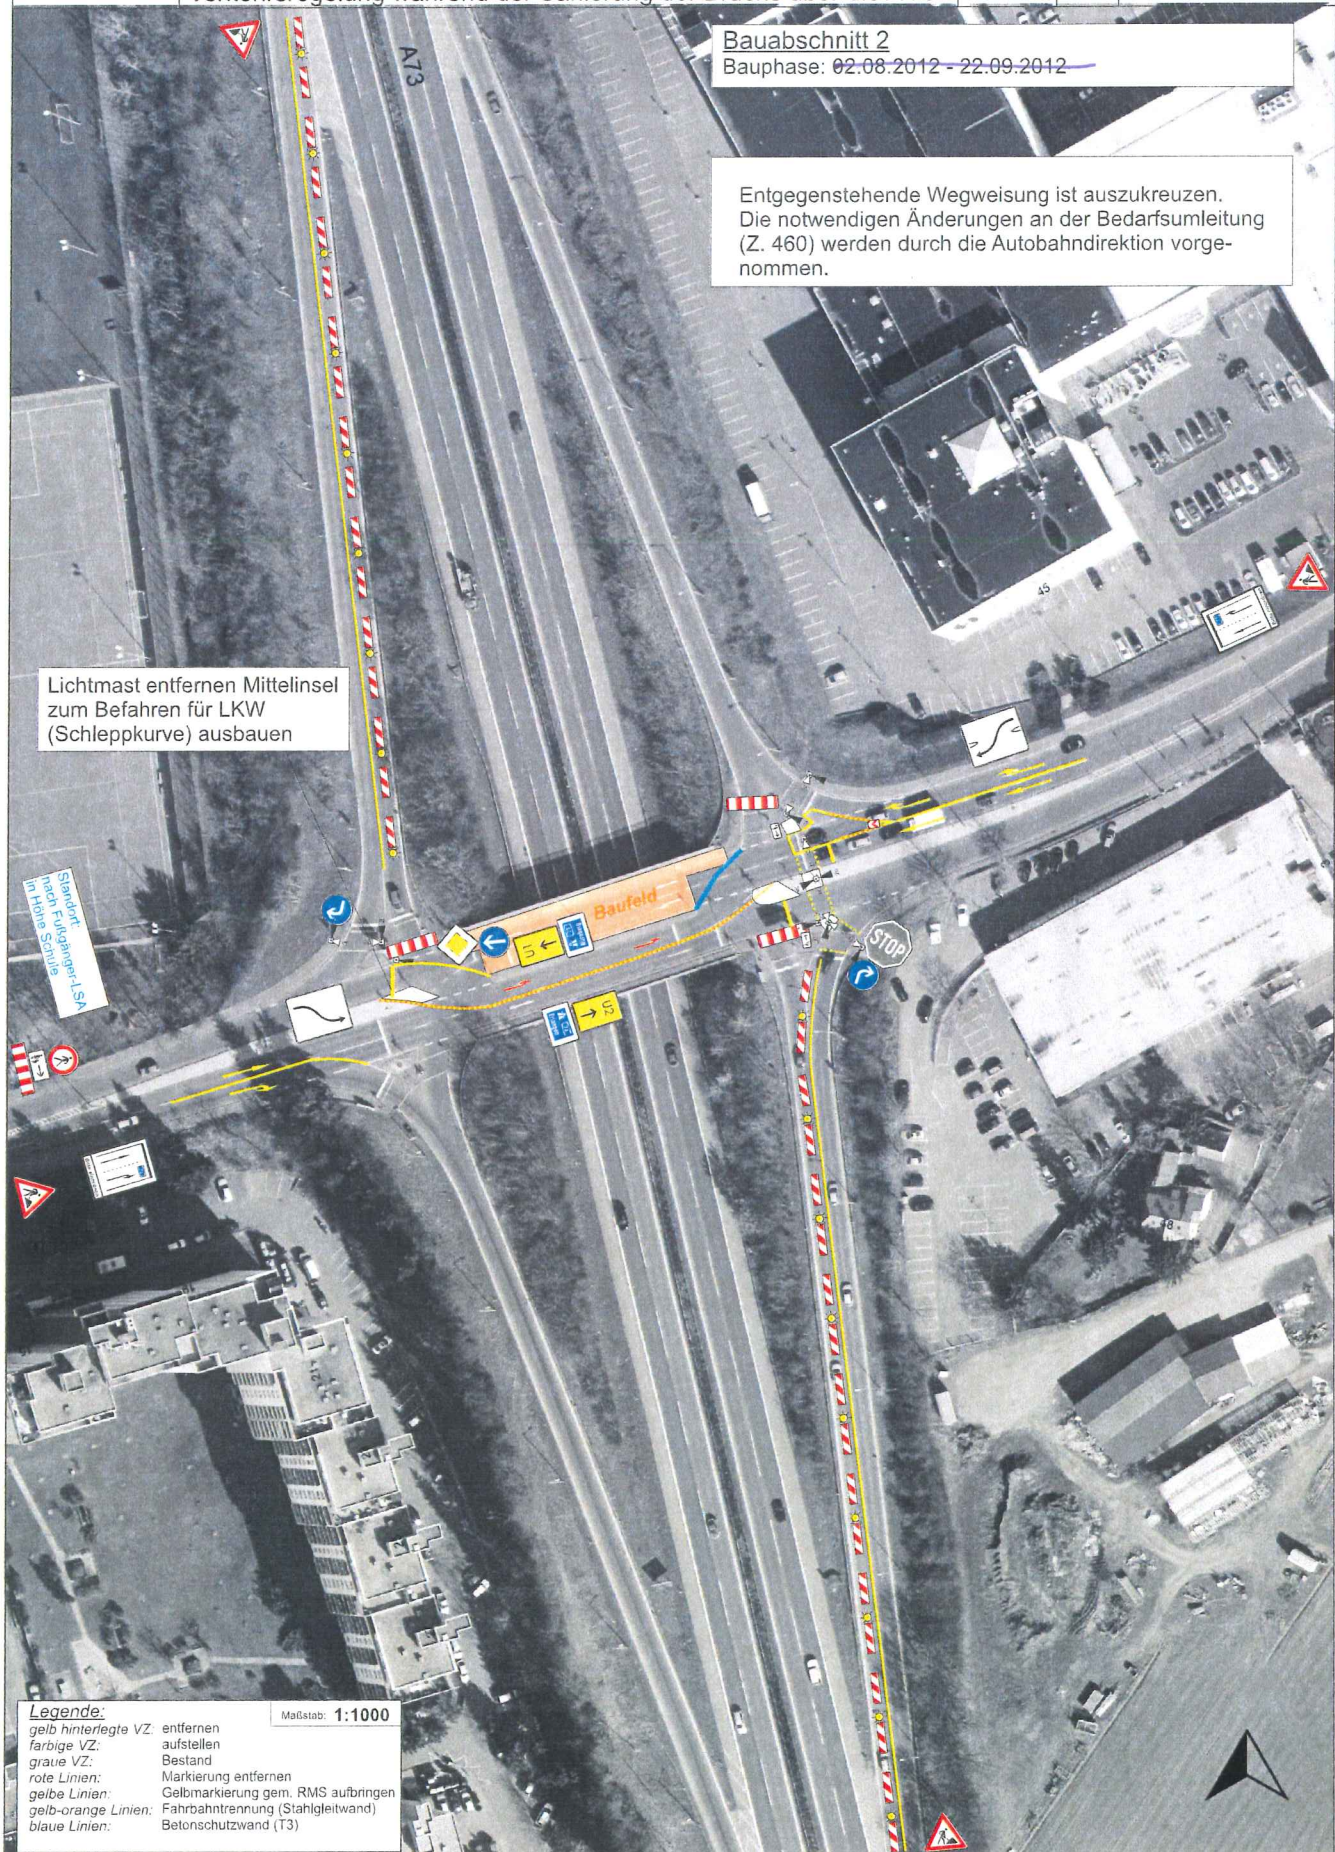

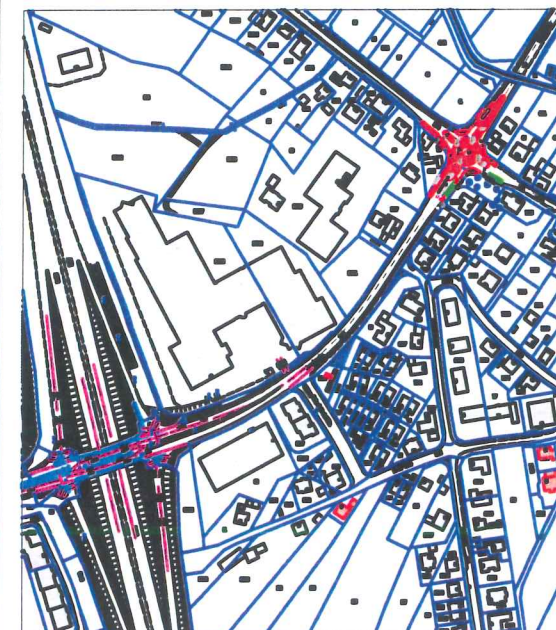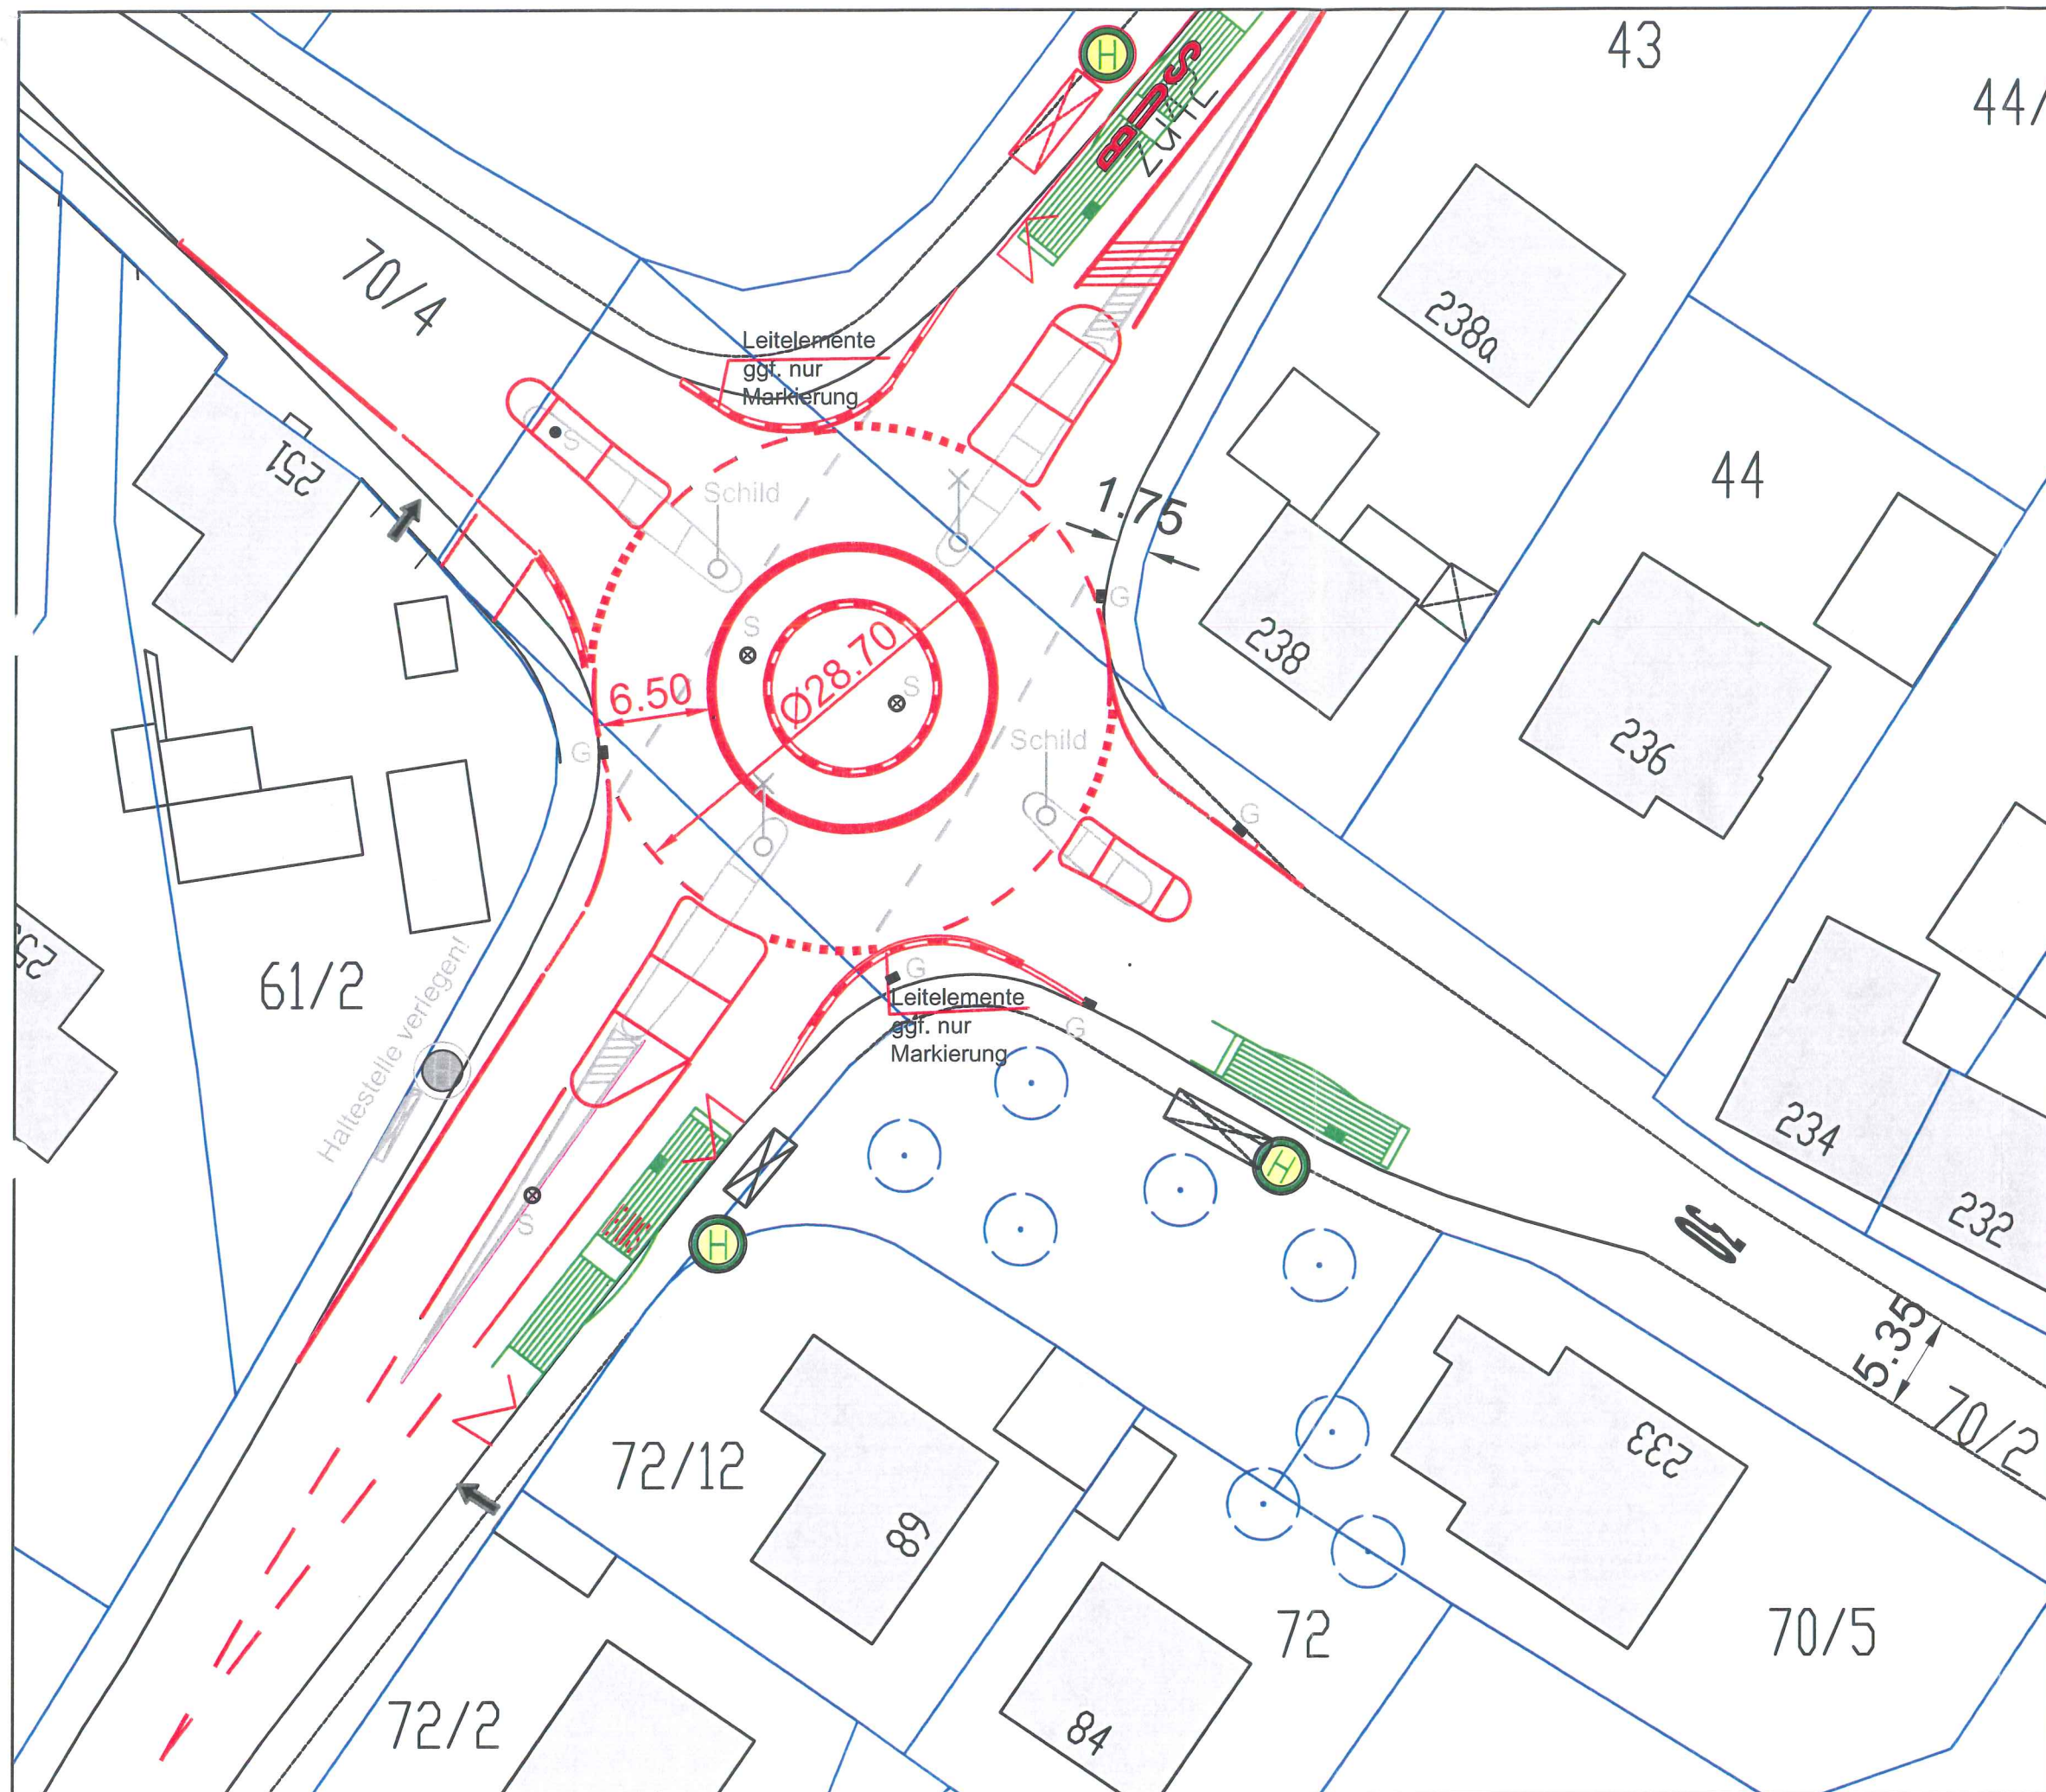

Zeichenerklärung :



- FAHRBAHN (Asphalt)
- PARKSTREIFEN (Innenstadt Kopfsteinpflaster, sonst Verbundsteine)
- GEHWEG (Innenstadt Duo Color, sonst Plattenbelag)
- GEMEINSAME GEH- UND RADWEGE (Asphalt oder Plattenbelag)
- RADWEGE (Asphalt)
- GRÜNFLÄCHE
- EINFAHRTEN (Kleinsteinpflaster)
- RANDSTEINLINIE
- NEU
- BESTAND BLEIBT ERHALTEN
- BESTAND WIRD ENTFERNT
- LEITELEMENTE



STADTPLANUNGSAMT

Seeackerstraße /Ronhofer Hauptstraße

Lageplan Kreisverkehr	Plan Nr. 0834	Maßstab 1 : 500
Beschluss des Bau- und Werkausschusses vom 15.03.2012		
Abteilung: Vpl Bearbeitet: Kittlinger Gezeichnet: Kittlinger Änderungen: Entfall FGÜ 13.03.2012	FÜRTH, 12. März 2012 Most DIPL.-ING., AMTSLEITER	

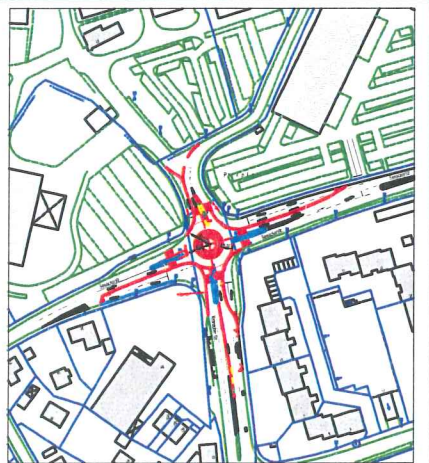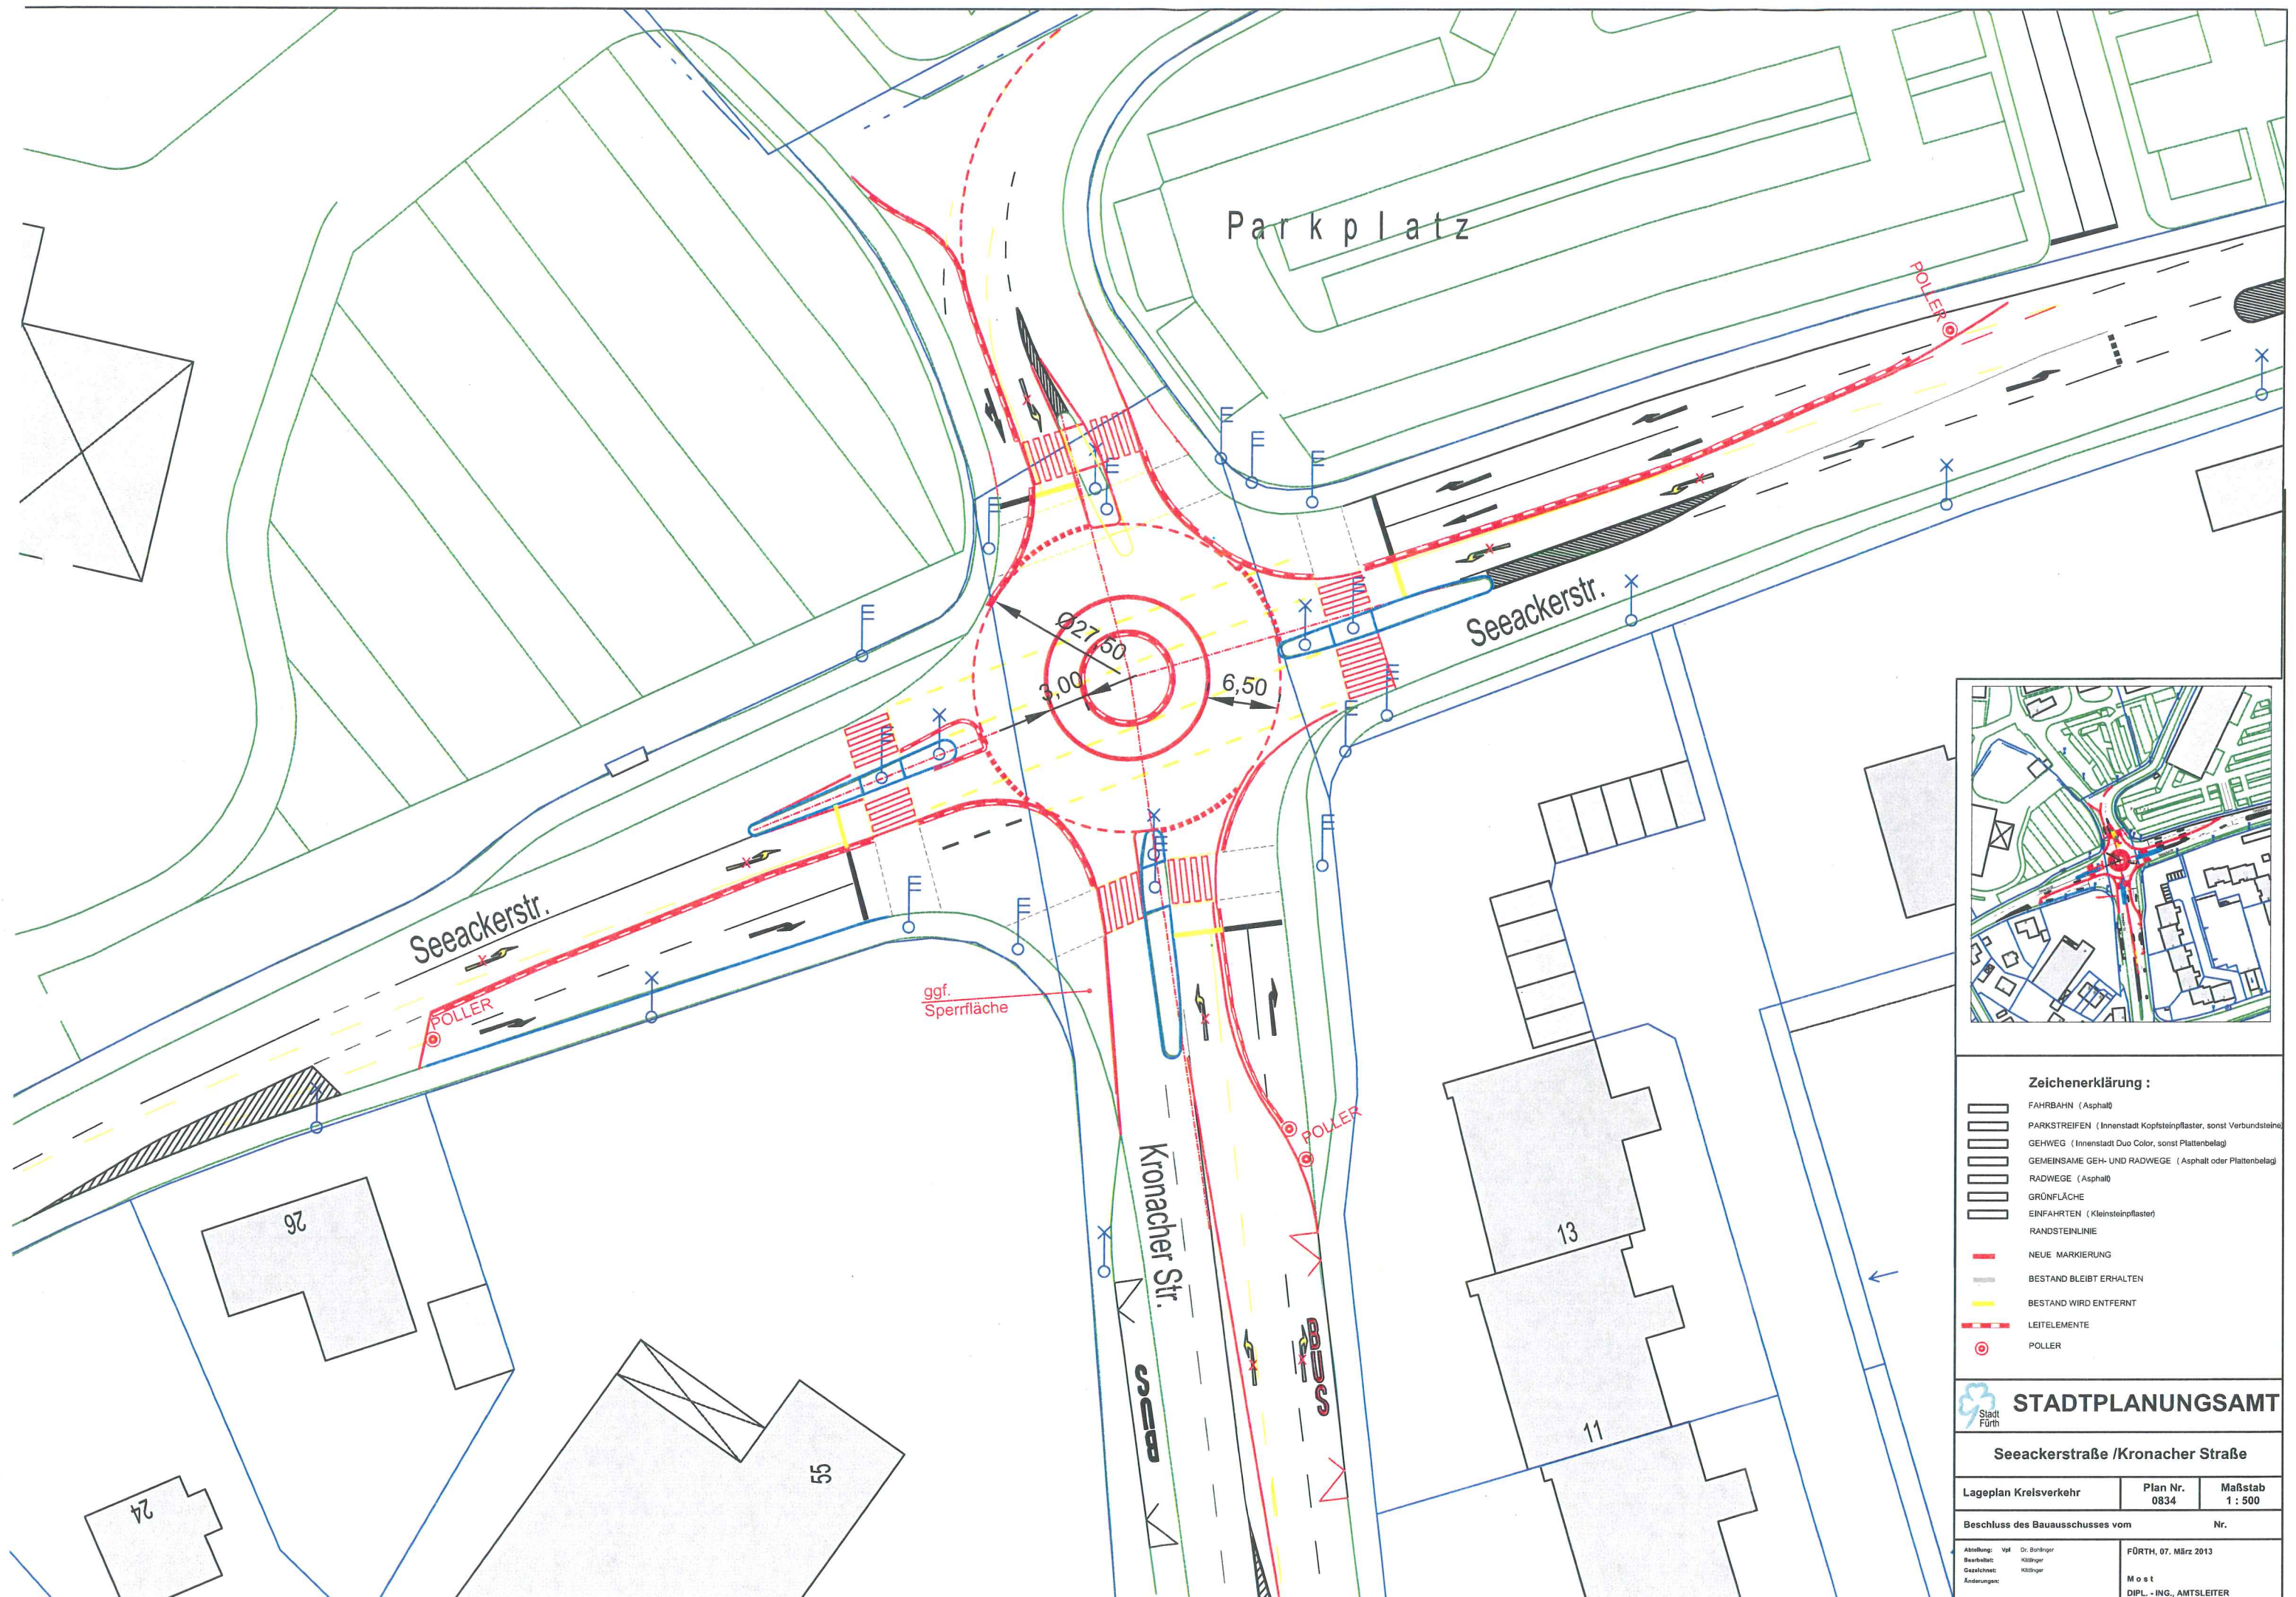

Zeichenerklärung :

- FAHRBAHN (Asphalt)
- PARKSTREIFEN (Innenstadt Kopfsteinpflaster, sonst Verbundsteine)
- GEHWEG (Innenstadt Duo Color, sonst Plattenbelag)
- GEMEINSAME GEH- UND RADWEGE (Asphalt oder Plattenbelag)
- RADWEGE (Asphalt)
- GRÜNFLÄCHE
- EINFÄHRTEN (Kleinsteinpflaster)
- RANDSTEINLINIE
- NEUE MARKIERUNG
- BESTAND BLEIBT ERHALTEN
- BESTAND WIRD ENTFERNT
- LEITELEMENTE
- POLLER



STADTPLANUNGSAMT

Seeackerstraße /Kronacher Straße

Lageplan Kreisverkehr	Plan Nr. 0834	Maßstab 1 : 500
-----------------------	------------------	--------------------

Beschluss des Bauausschusses vom	Nr.
----------------------------------	-----

Abteilung: Vpl Bearbeiter: Gezeichnet: Änderungen:	Dr. Böhlinger Köttinger Köttinger
---	---

FÜRTH, 07. März 2013

Most
DIPLO.-ING., AMTSLEITER