


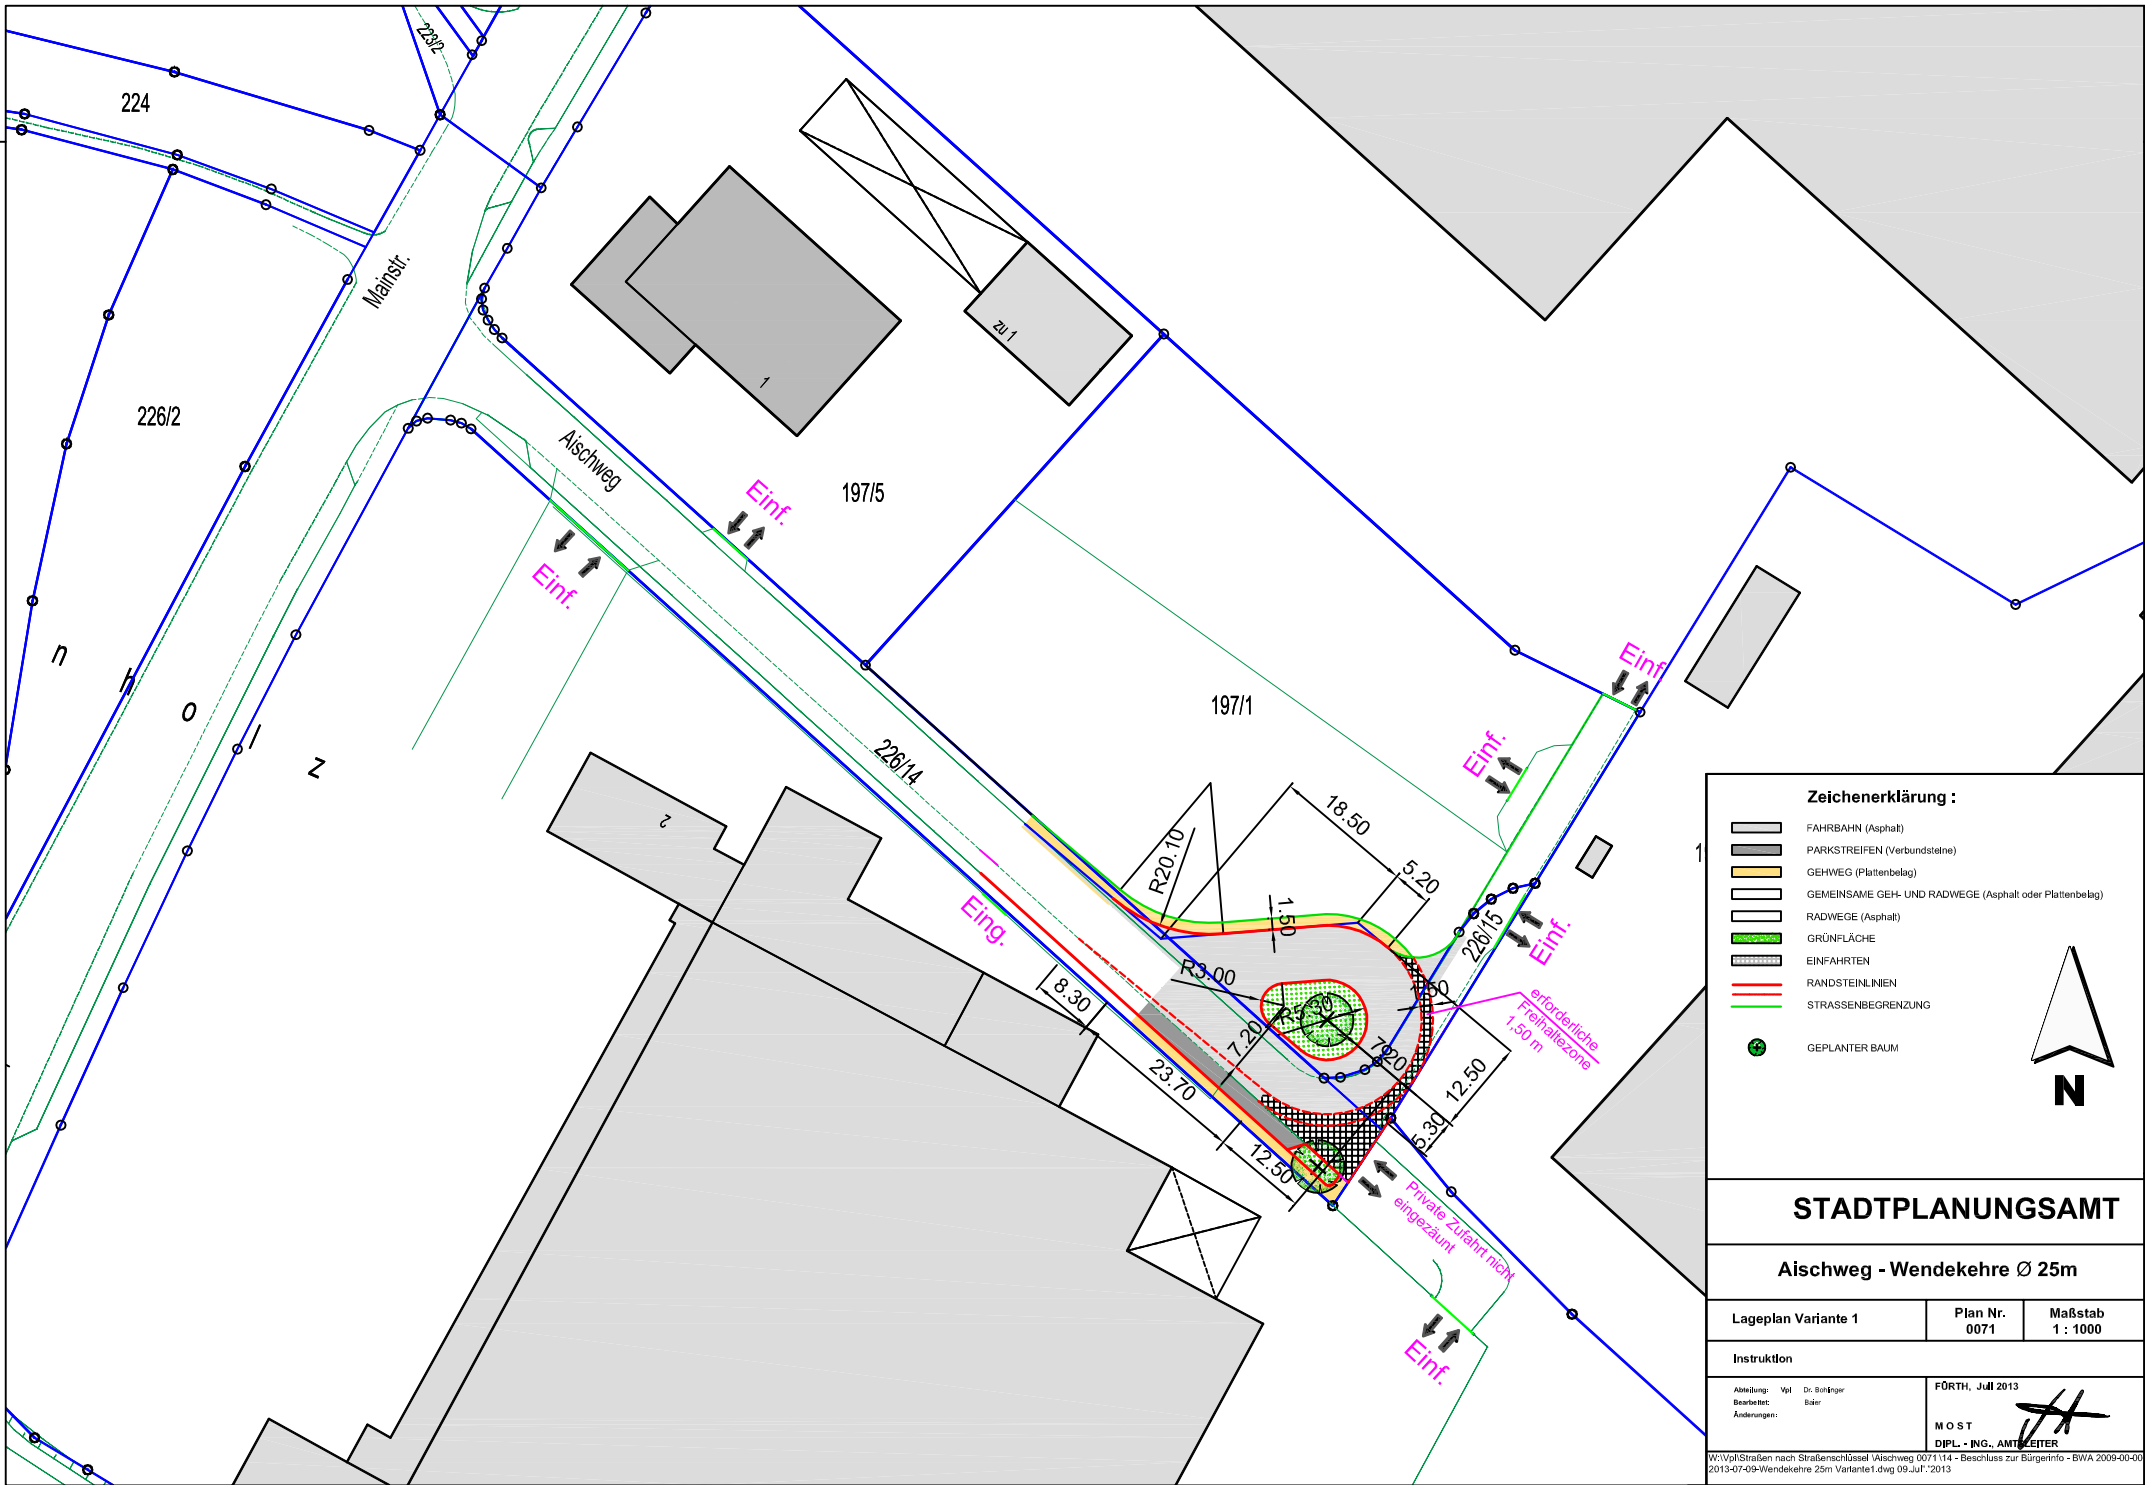

Zeichenerklärung :

- FAHRBAHN (Asphalt)
- PARKSTREIFEN (Verbundsteine)
- GEHWEG (Plattenbelag)
- GEMEINSAME GEH- UND RADWEGE (Asphalt oder Plattenbelag)
- RADWEGE (Asphalt)
- GRÜNFLÄCHE
- EINFÄHRTEN
- RANDSTEINLINIEN
- STRASSENBEGRENZUNG
- GEPLANTER BAUM

STADTPLANUNGSAMT

Aischweg - Wendekehre Ø 25m

Lageplan Variante 1	Plan Nr. 0071	Maßstab 1 : 1000
Instruktion		
Abteilung: Vpl	Dr. Böhlinger	FÖRTH, Juli 2013
Bearbeitet: Bader		
Änderungen:		
DIPL.-ING. AMTMEYER		

W:\Vpl\Straßen nach Straßenschlüssel \Aischweg 0071114 - Beschluss zur Bürgerinfo - BWA 2009-00-001
2013-07-09-Wendekehre 25m Variante1.dwg 09.Jul.'2013