



Legende

- Unterbauung
- Leitungszone über Unterbauung
- Asphalt
- Natursteinbelag Bestand
- Betonplattenbelag 25/25/7cm, rötlich, Bestand
- Betonplattenbelag 25/25/8cm, rötlich, neu
- Betonplattenbelag 25/25/12cm, rötlich, neu
- Granitgroßpflaster gesägt neu (vgl. Bestand Neugestaltung Rudolf - Breitscheid- Straße)
- Granitkleinpflaster gesägt neu (vgl. Bestand Neugestaltung Rudolf - Breitscheid- Straße)
- Granitgroßpflaster in Stellplätzen (aus Abbruch Moststraße)
- Großpflaster Basalt neu
- Bord Bestand
- Einfassung Granitbord
- Entwässerungsrinne, 3- reihig gepflastert, B=50cm, Großpflaster Gabbro gesägt
- Granitplatten Bestand
- Granitplatten (vgl. Bestand Neugestaltung Rudolph- Breitscheid- Straße)
- Blindenleitsystem Beton Noppenplatte/ Rillenplatte Beton

Ausstattung

- Fahrradlehnbügel (anderes Bauvorhaben)
- Bank (anderes Bauvorhaben)
- Abfallbehälter (anderes Bauvorhaben)

Vegetation

- Baum Bestand
- Baum Neupflanzung
- Unterflurbaumrost


Legende

Einwände/ Anregungen des BBSB und des Behindertenrates Punkte aus Protokoll vom 03.02.2014

- 1. Entwässerungsmulde mit benachbartem Leitstreifen
- 2. LSA Friedrichstraße mit Bodenindikatoren und Richtungsfelder zur Querung
- 3. Bodenindikatoren an Tiefgarageneinfahrt
- 4. Bodenindikatoren an Aufzügen und Treppen
- 5. Unterlaufschutz

Alle Maße sind am Bau zu prüfen!

Index	Datum	Bearbeiter	Art der Änderung
B	05.05.2014	TGK	Ergänzung Bodenindikatoren Rudolf-Breitscheid-Hallstr. und Tiefgarage Moststraße

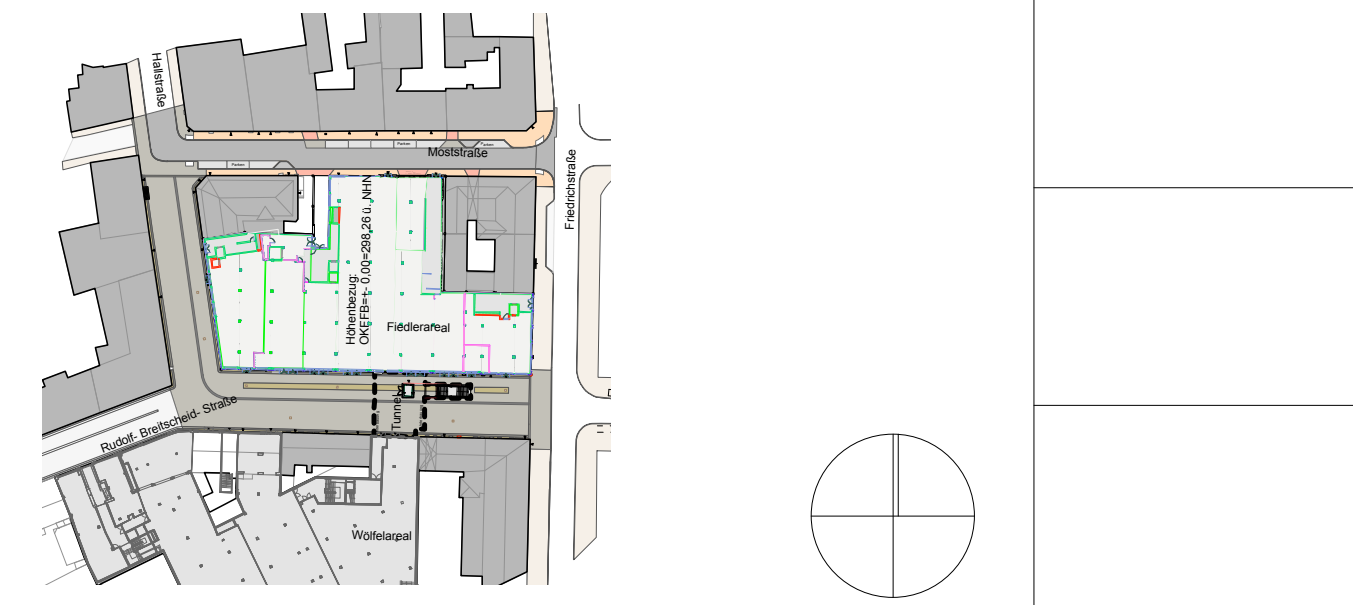

NEUE MITTE FÜRTH Gestaltung Fußgängerzone Ausführungsplanung

Gemeinde: Fürth	Gemarkung: Fürth	Flurstücksnr.: -	Höhenbezug: NHN92
-----------------	------------------	------------------	-------------------

Lageplan Übersicht

Bauherr: MIB Neunte Investitionsgesellschaft mbH Weißenfelder Straße 65 G 04229 Leipzig	Maßstab: 1:250 Datum: 07.04.2014 Bearbeiter: DS/TGK/MJ
Planung: fagus - FachGesellschaft für Umweltplanung und Stadtentwicklung mbH Hauptstraße 9 • 04416 Markkleeberg Telefon 0341 356 79 44 • Fax 0341 356 79 33	

Ersteller		Gewerk	LP		BT	Planart		Ebene	PA	Plan-Nr.		Index	Status								
F	A	G	-	A	A	N	5	-	X	L	P	-	E	G	-	0	0	0	1	B	v