




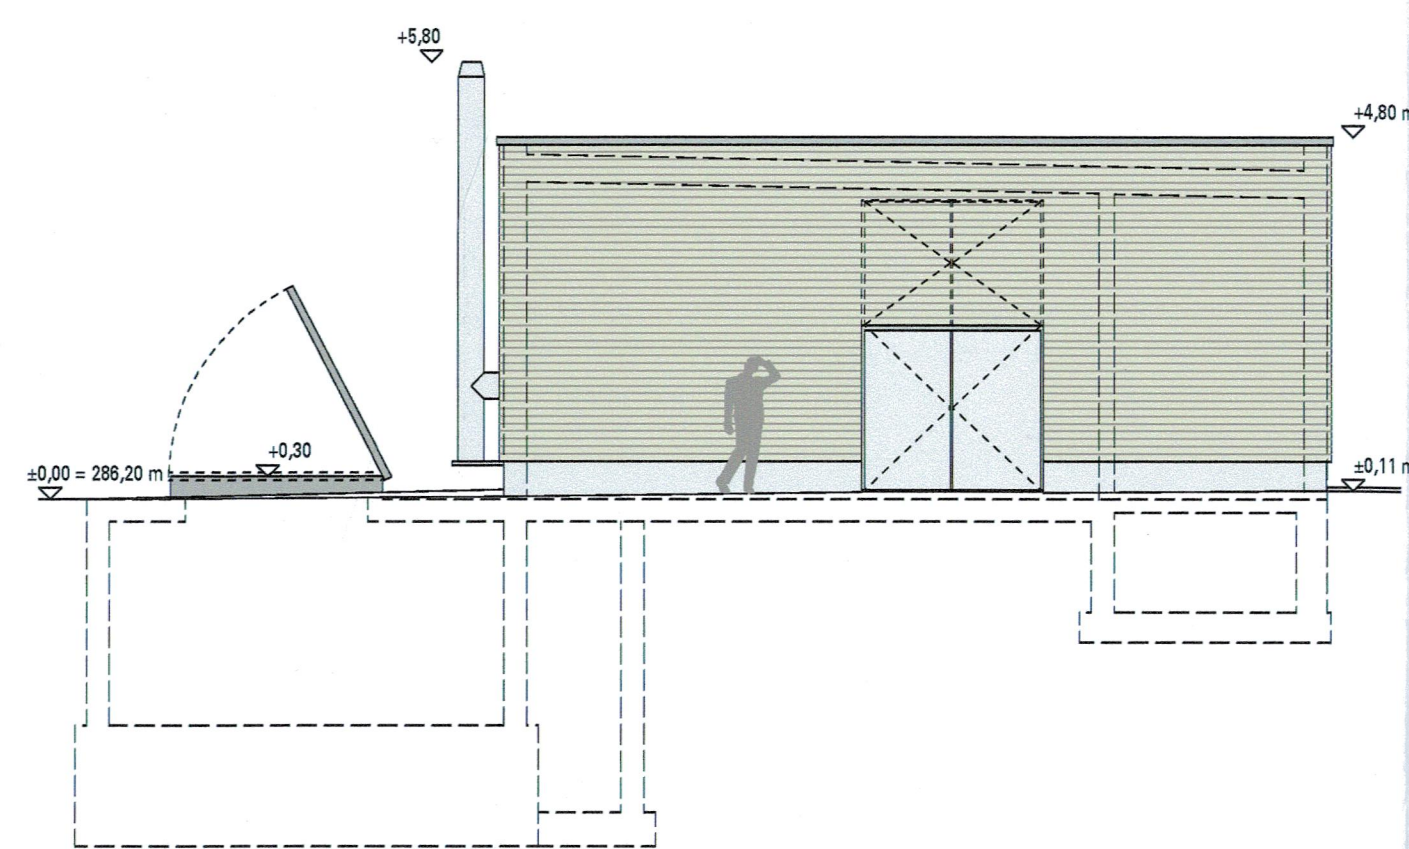


Ansicht SüdWest

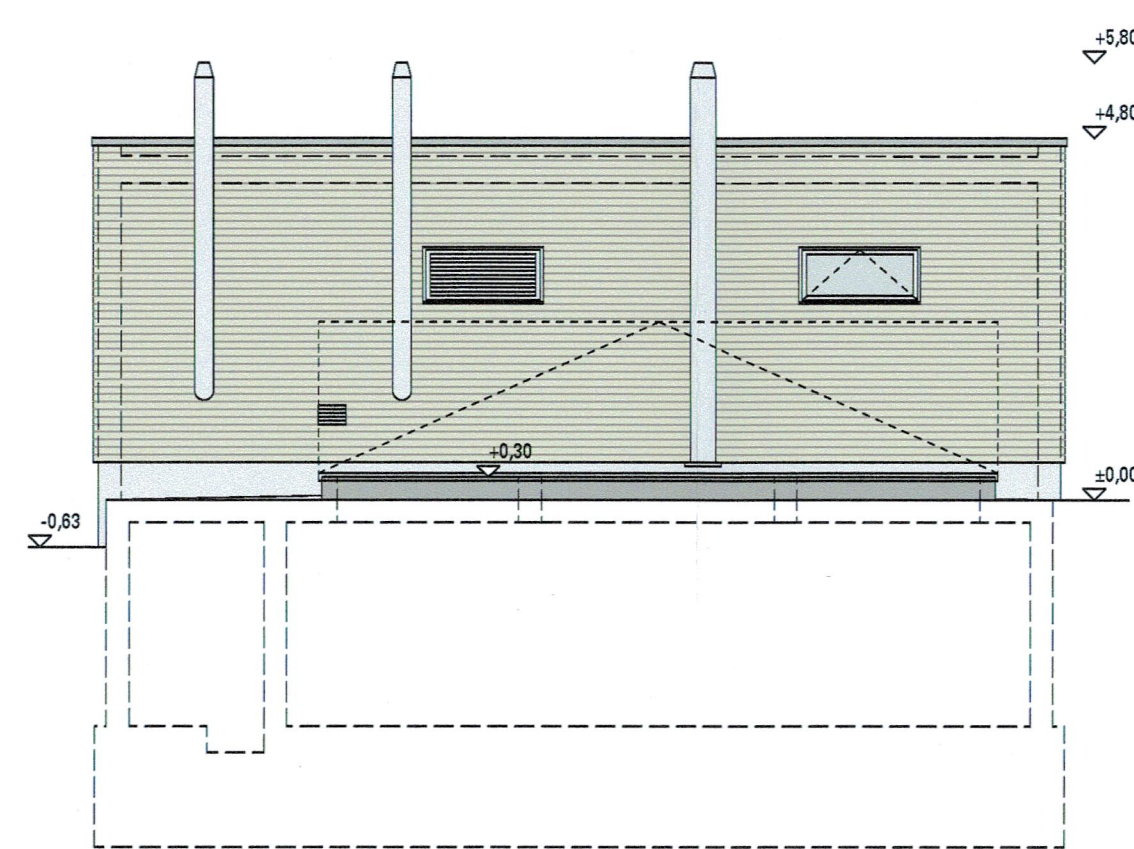


Ansicht NordWest

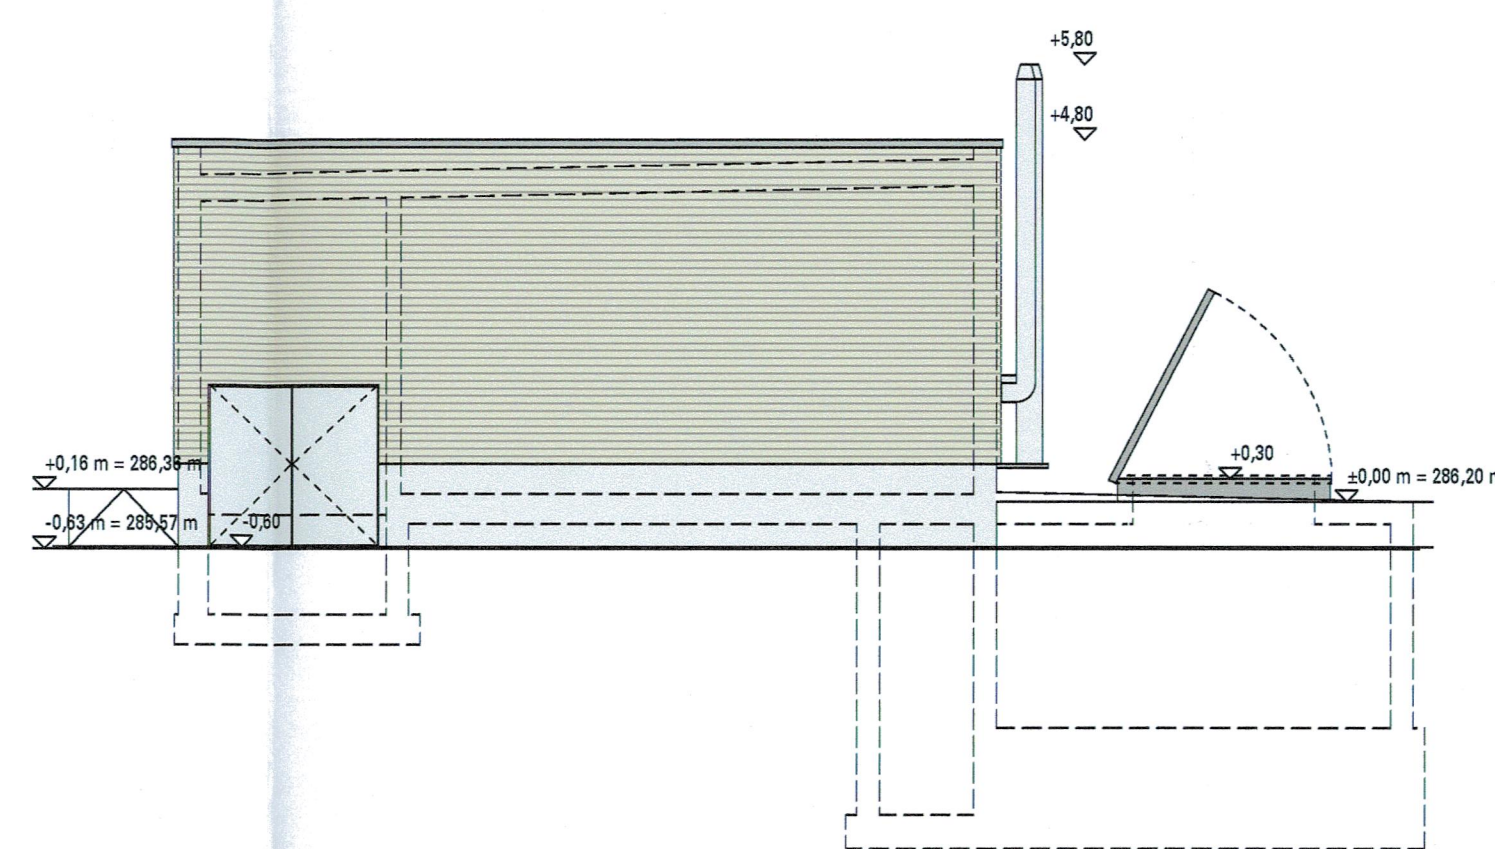


Ansicht NordOst

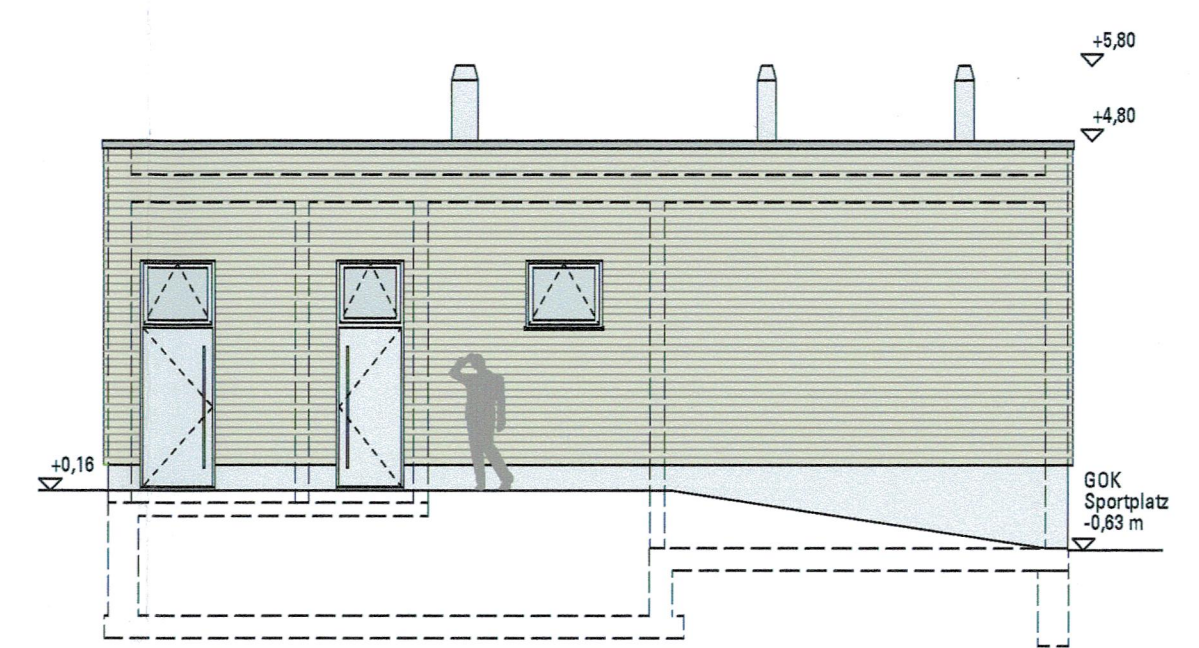


Ansicht SüdOst

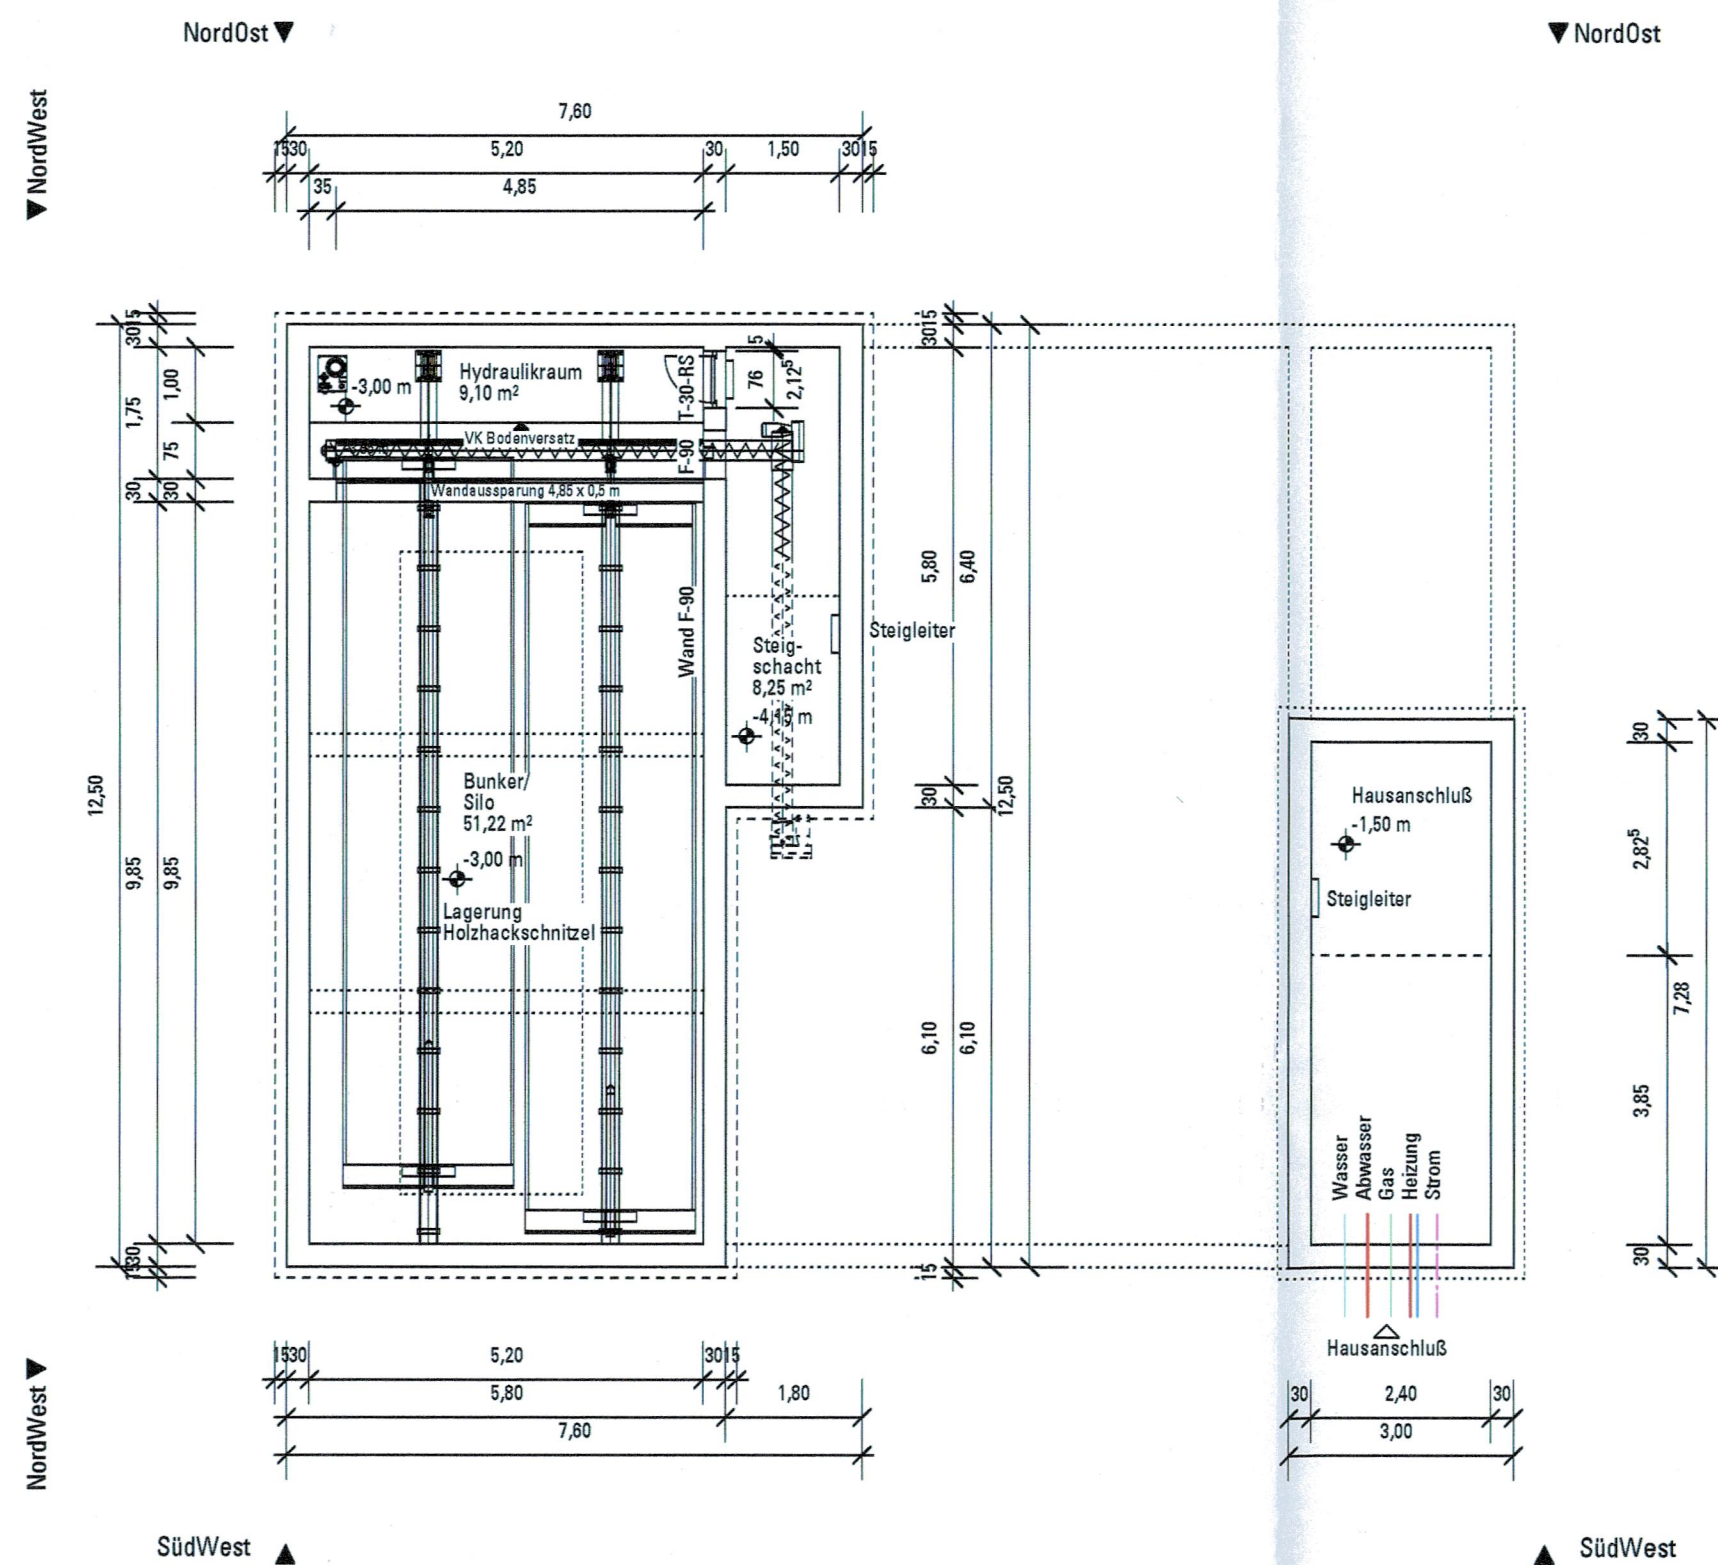



Grundriss Untergeschoß

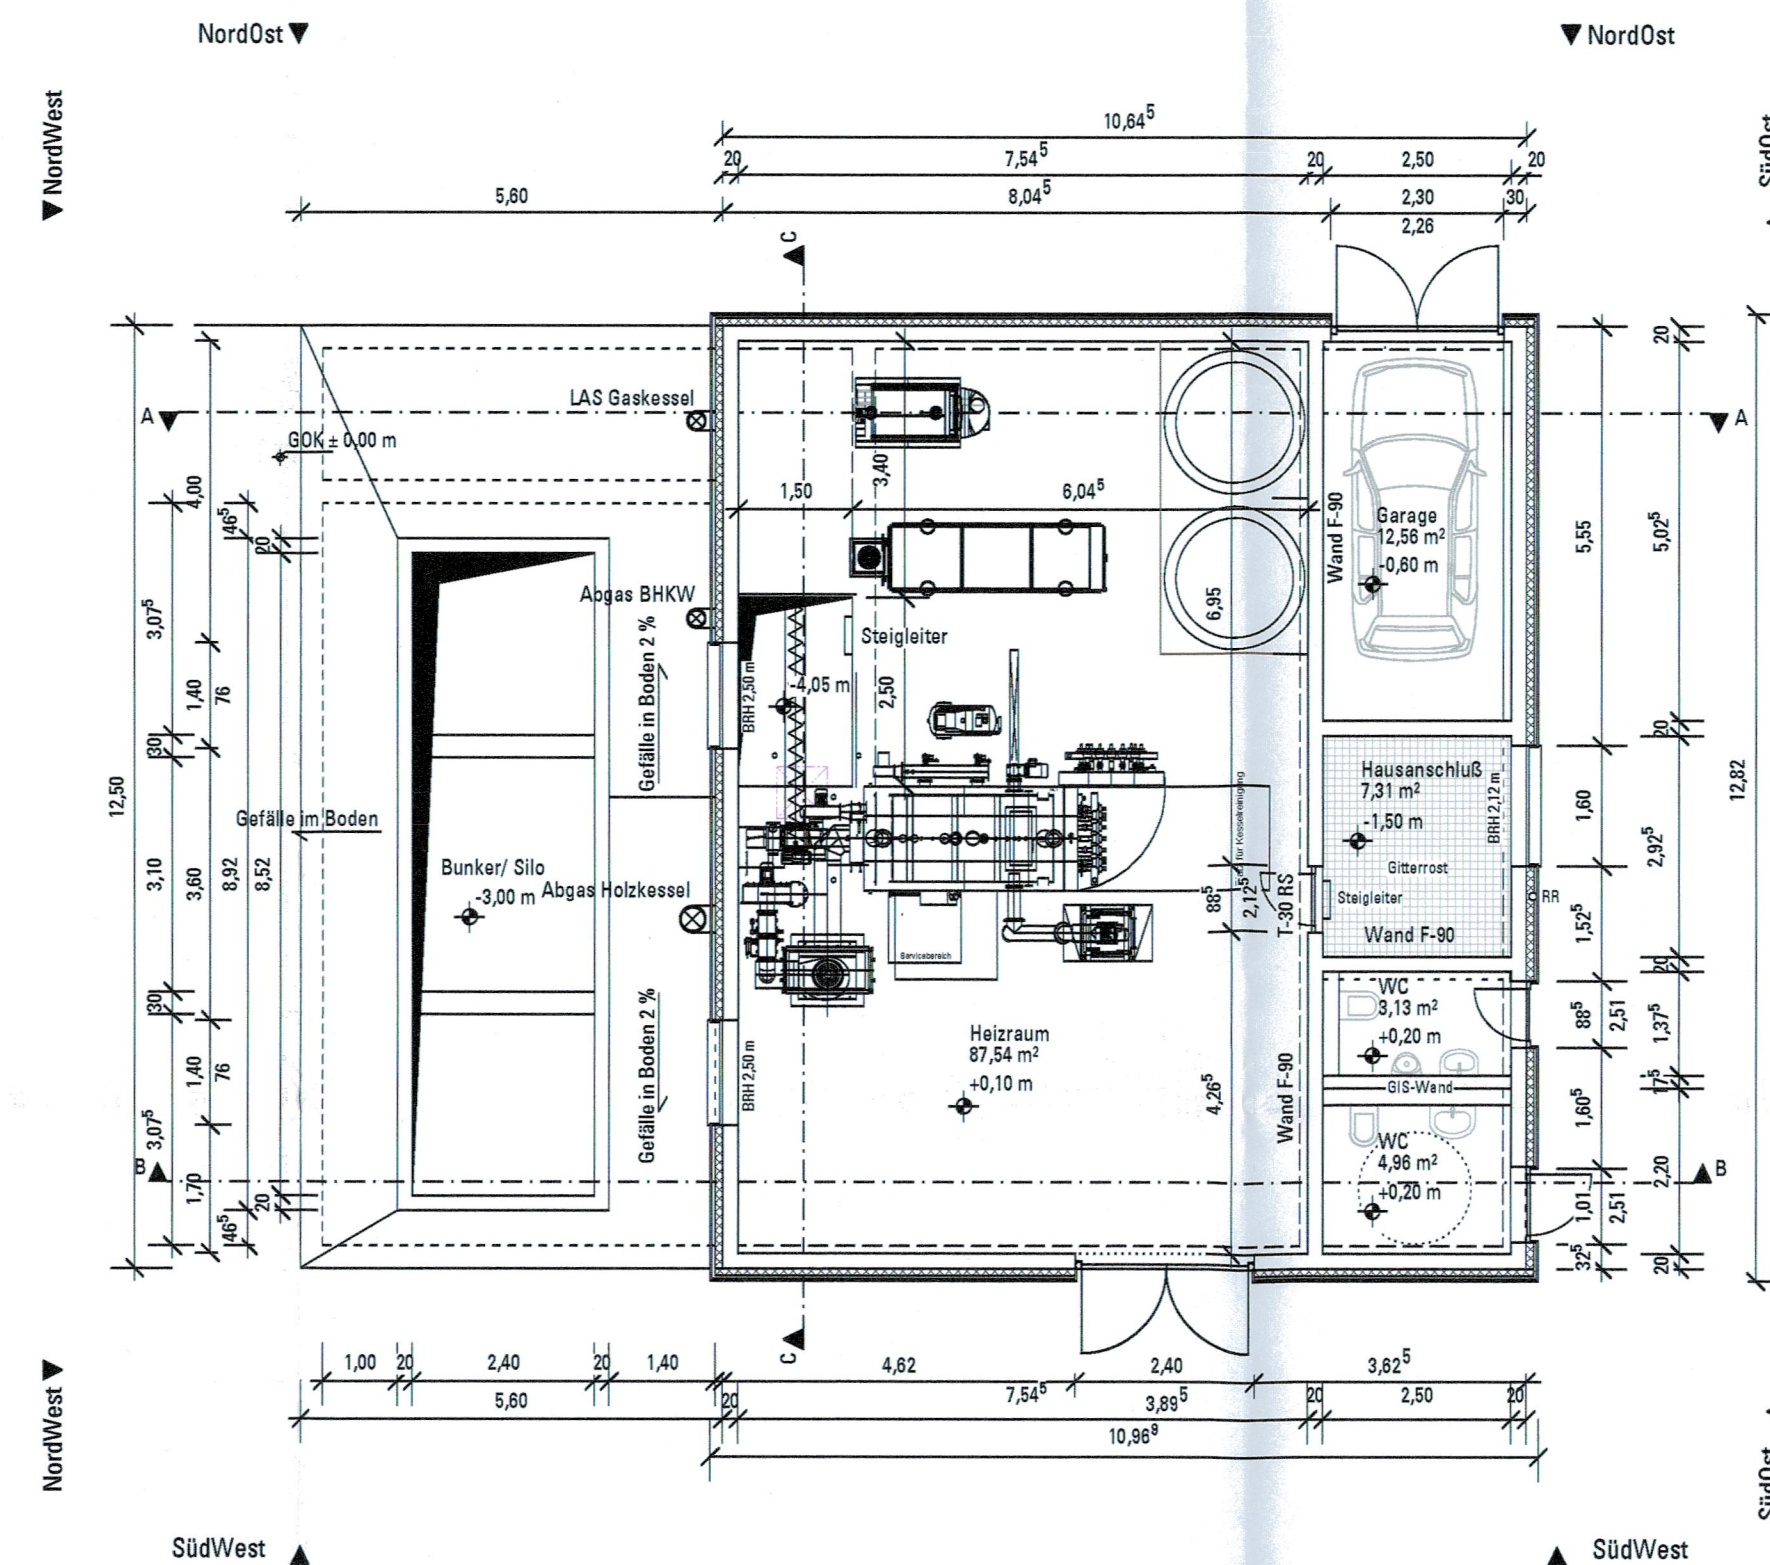


Grundriss Erdgeschoß

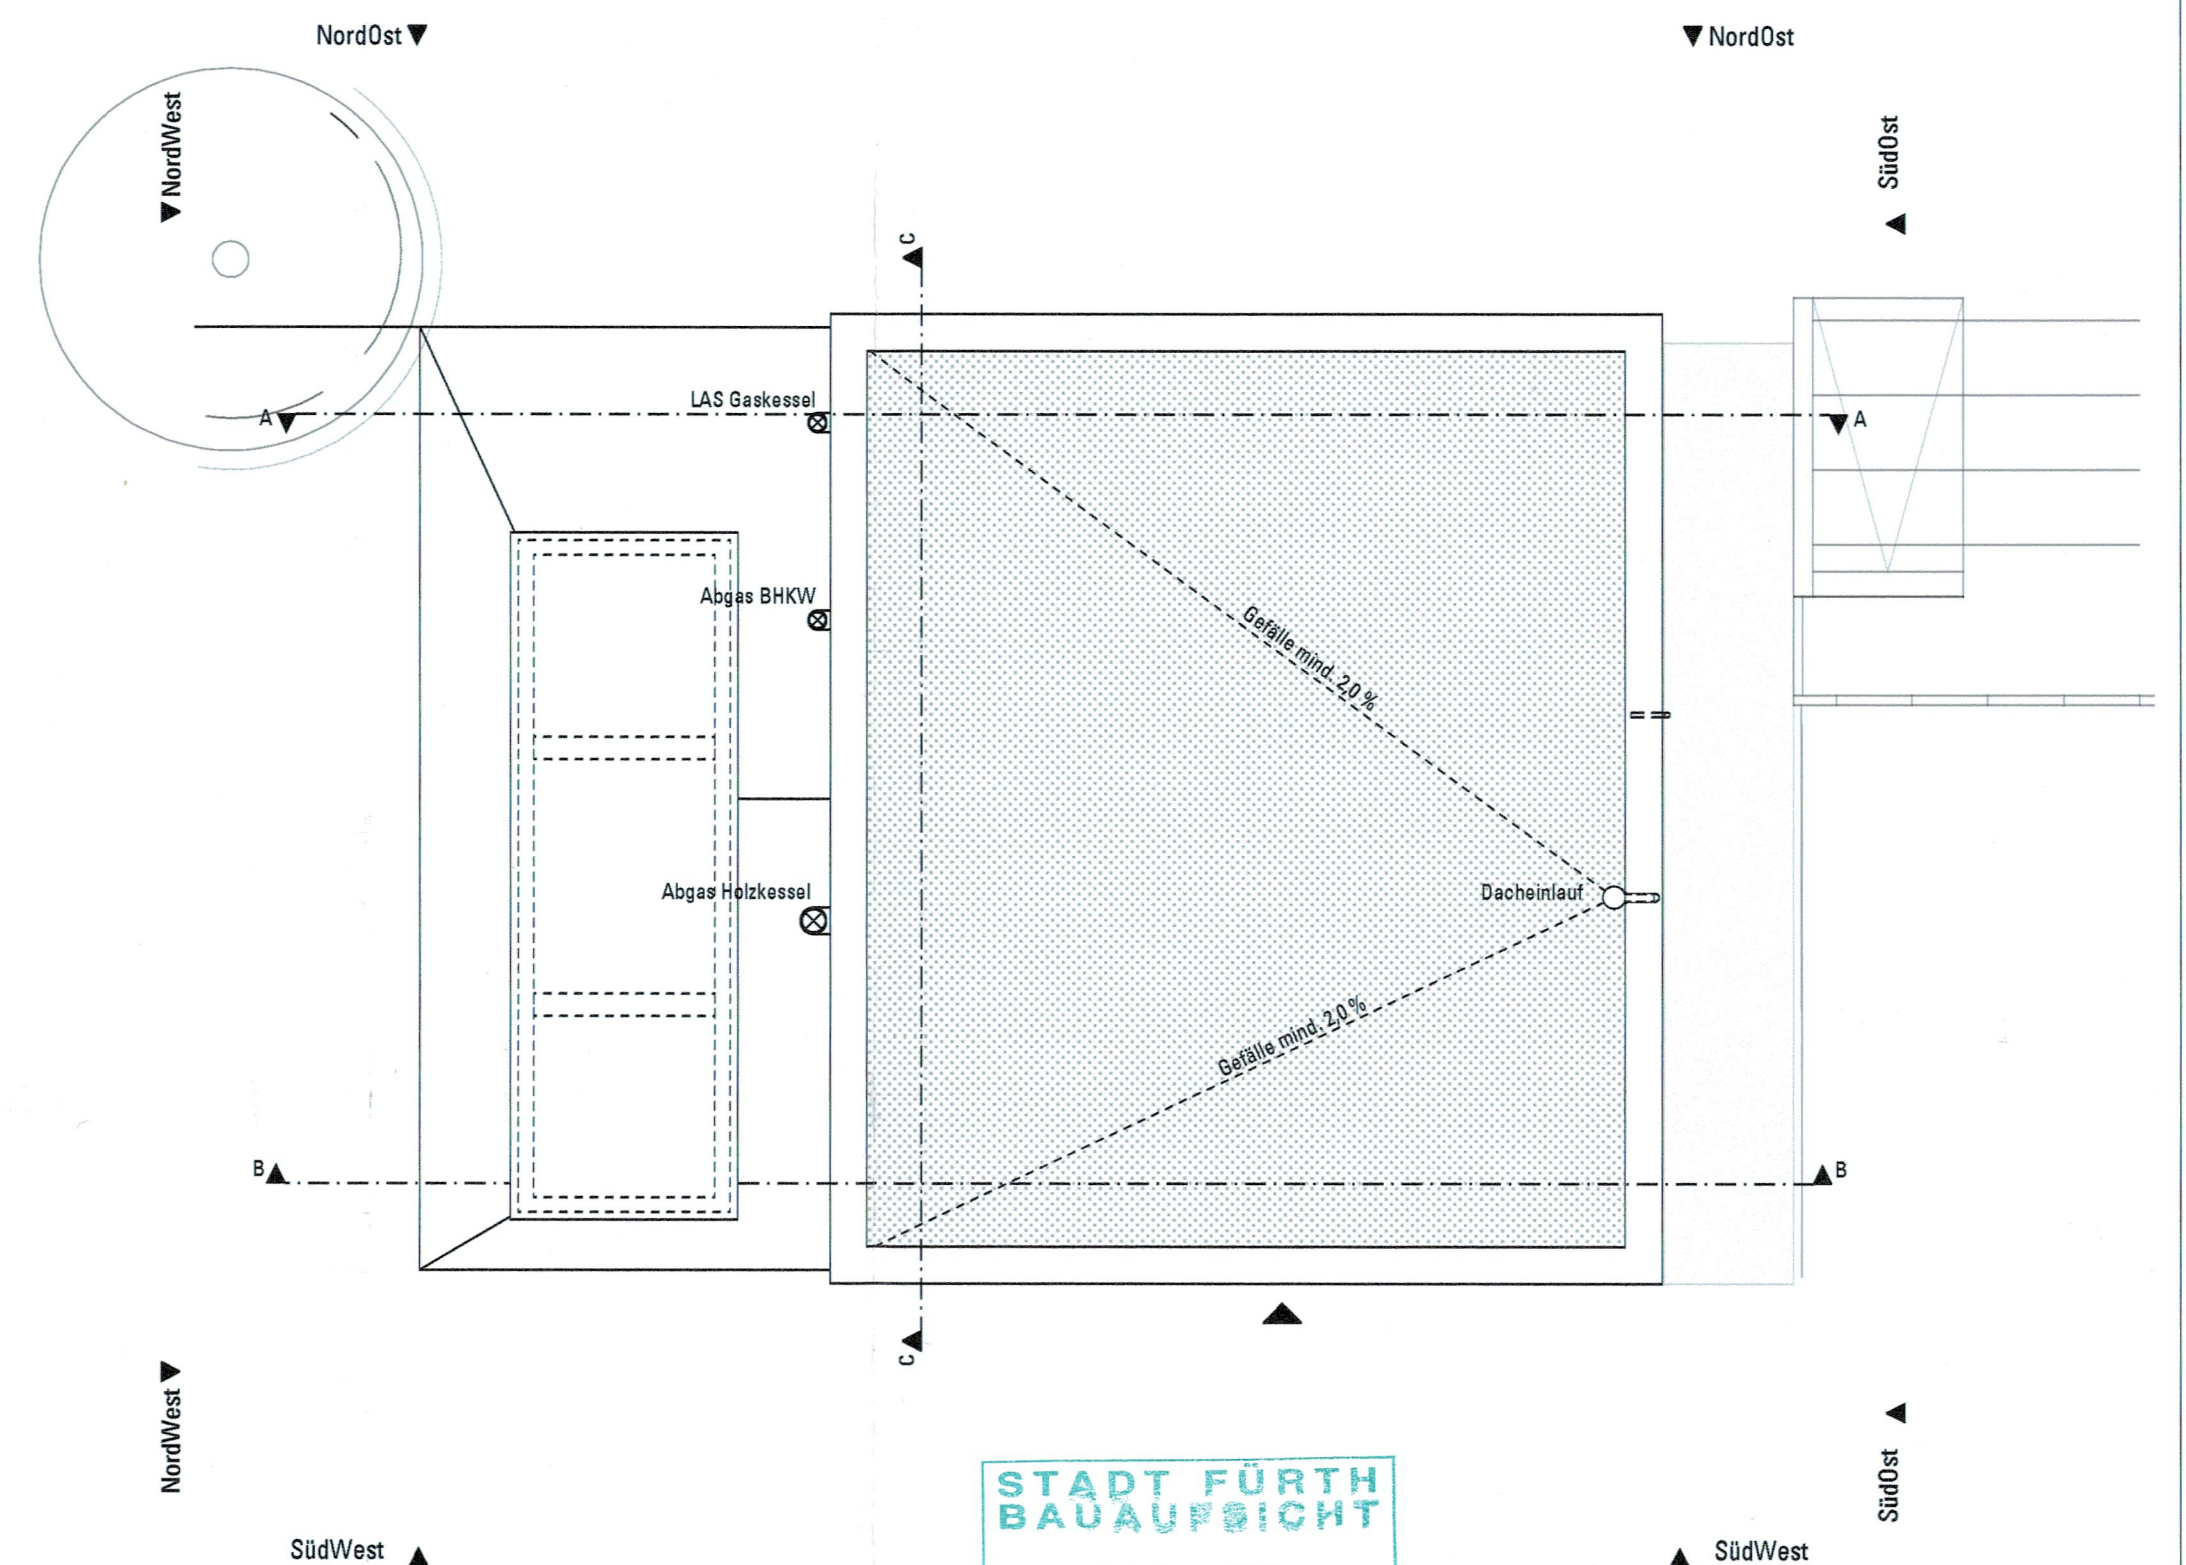


Dachaufsicht

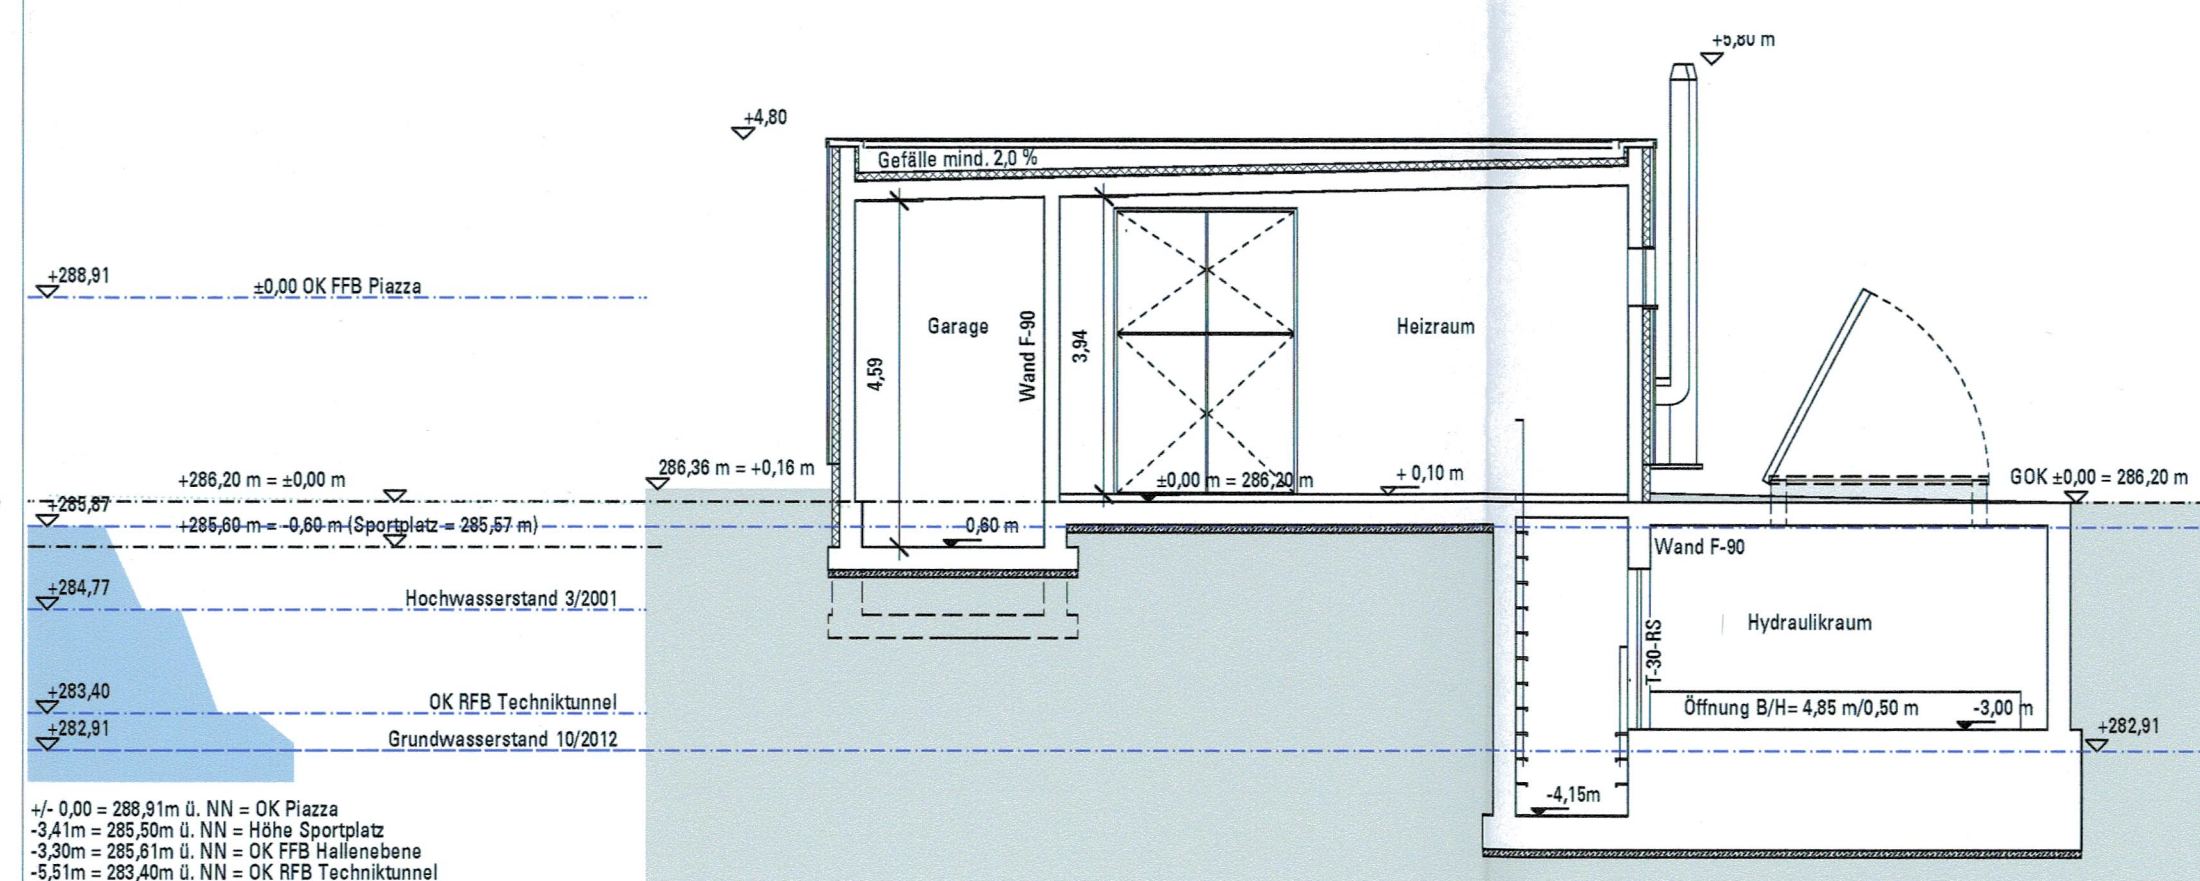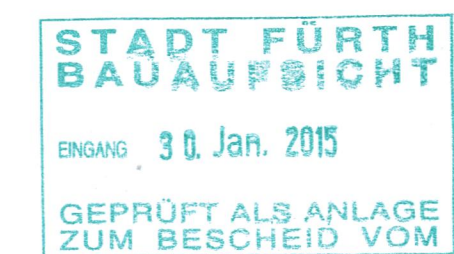

Schnitt A-A

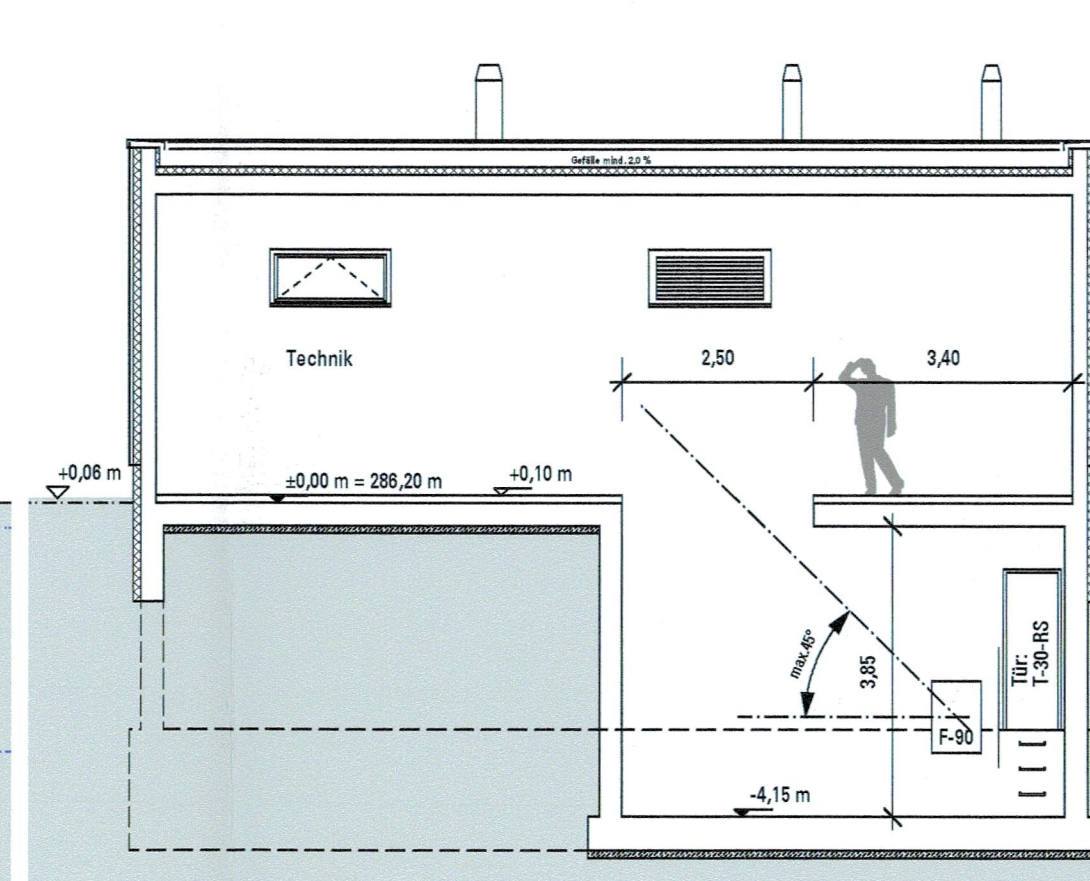

Schnitt C-C

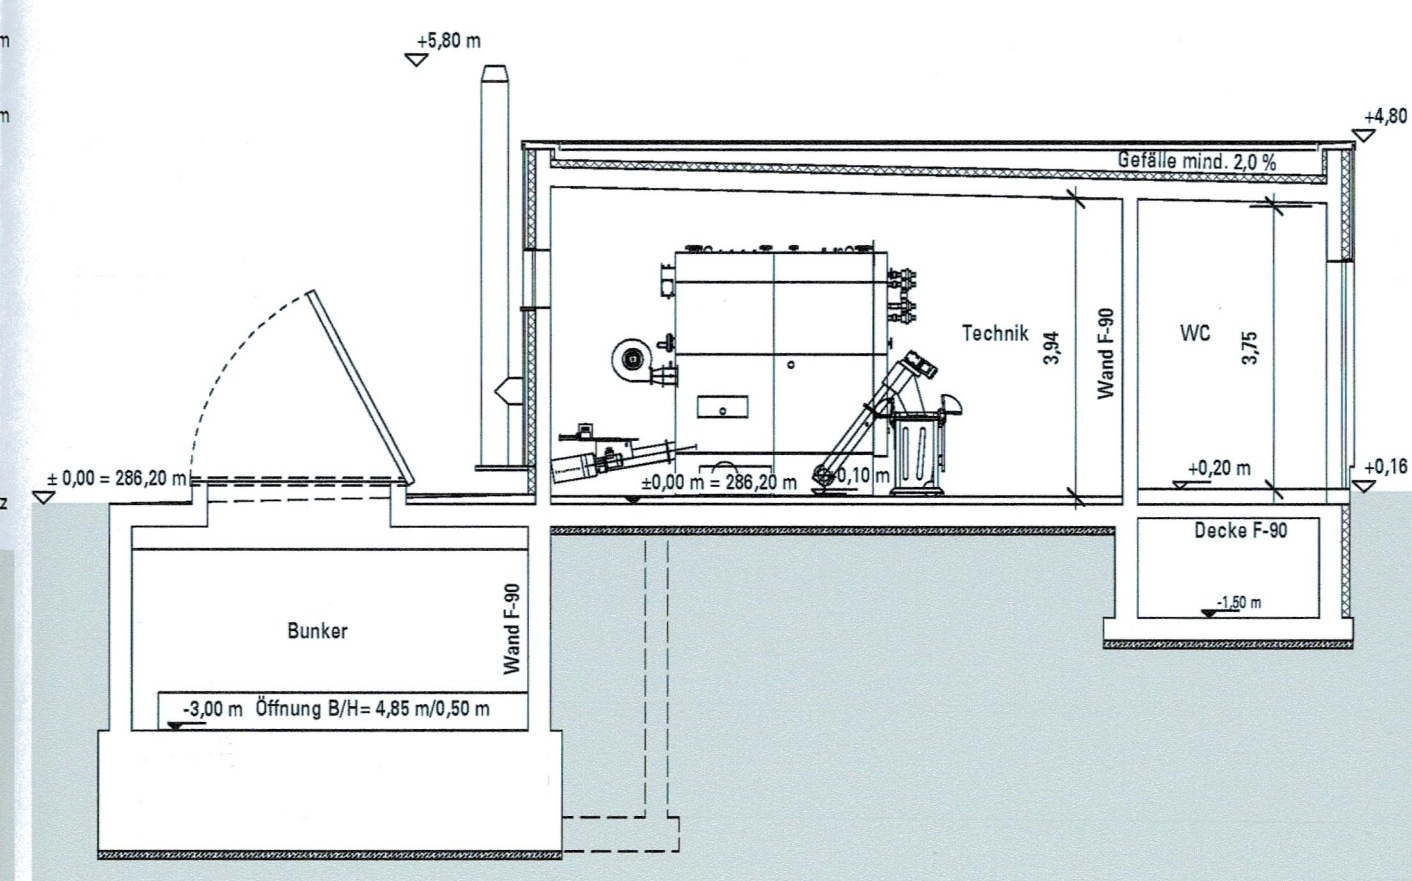

Schnitt B-B

+/- 0,00 = 288,91 m ü. NN = OK Piazza
 -3,41 m = 285,50 m ü. NN = Höhe Sportplatz
 -3,20 m = 285,30 m ü. NN = OK FFB Hallenebene
 -5,51 m = 283,40 m ü. NN = OK FFB Technikunnel
 -1,13 m = 287,78 m ü. NN = HD 100
 -4,14 m = 284,77 m ü. NN = Hochwasserstand 3/2001
 -5,32 m = 282,99 m ü. NN = Grundwasserstand 12/2000
 -6,09 m = 282,22 m ü. NN = Grundwasserstand 10/2012

Errichtung eines Heizhauses mit Hackschnitzelfeuerung zur Beheizung der Julius-Hirsch-Sporthalle und der neuen Feuerwache Kapellenstraße- Fürth/ Bayern

Bauantrag

Bauort:
 Kapellenstraße 37-41
 90762 Fürth

Gemarkung:
 Fürth

Fl.-Nr.:
 889/ 889/2

Bauherr:

Stadt Fürth - GVF - Fr. Lippert
 Hirschenstraße 2, 90762 Fürth

Fon: 0911.974 34 - 0
 Fax: 0911.974 34 - 02

Planverfasser:

fab_architekten - Sven Brodtkorb
 Industriestraße 35, 68169 Mannheim
 Fon: 0621.729 66 95
 Fax: 0621.429 85 03
 info@freudeambauen.de

Plannummer:

AR-BA-2015-BZ-030

Index:

0

Planinhalt:

Grundrisse, Ansichten, Schnitte

Maßstab:

1:100

gezeichnet:

K. Bischof

Format:

DIN A1

Datum:

28.01.2015