


Legende			
<b>Linien Planung</b>			
	Hochbord		Ein-Zeiler
	Bord-OK		Fahrbahnmarkierung
<b>Linien Bestand</b>			
	Bordstein		Gehweg
	Fahrbahnmarkierung		Fahrbahnmarkierung entfernen
<b>Flächen</b>			
	gepl. Betonfläche		gepl. Grünfläche
	Asphaltfläche		
<b>Punkte Bestand</b>			
	Straßeneinlauf		Kanalschacht
	Lampe		Baum

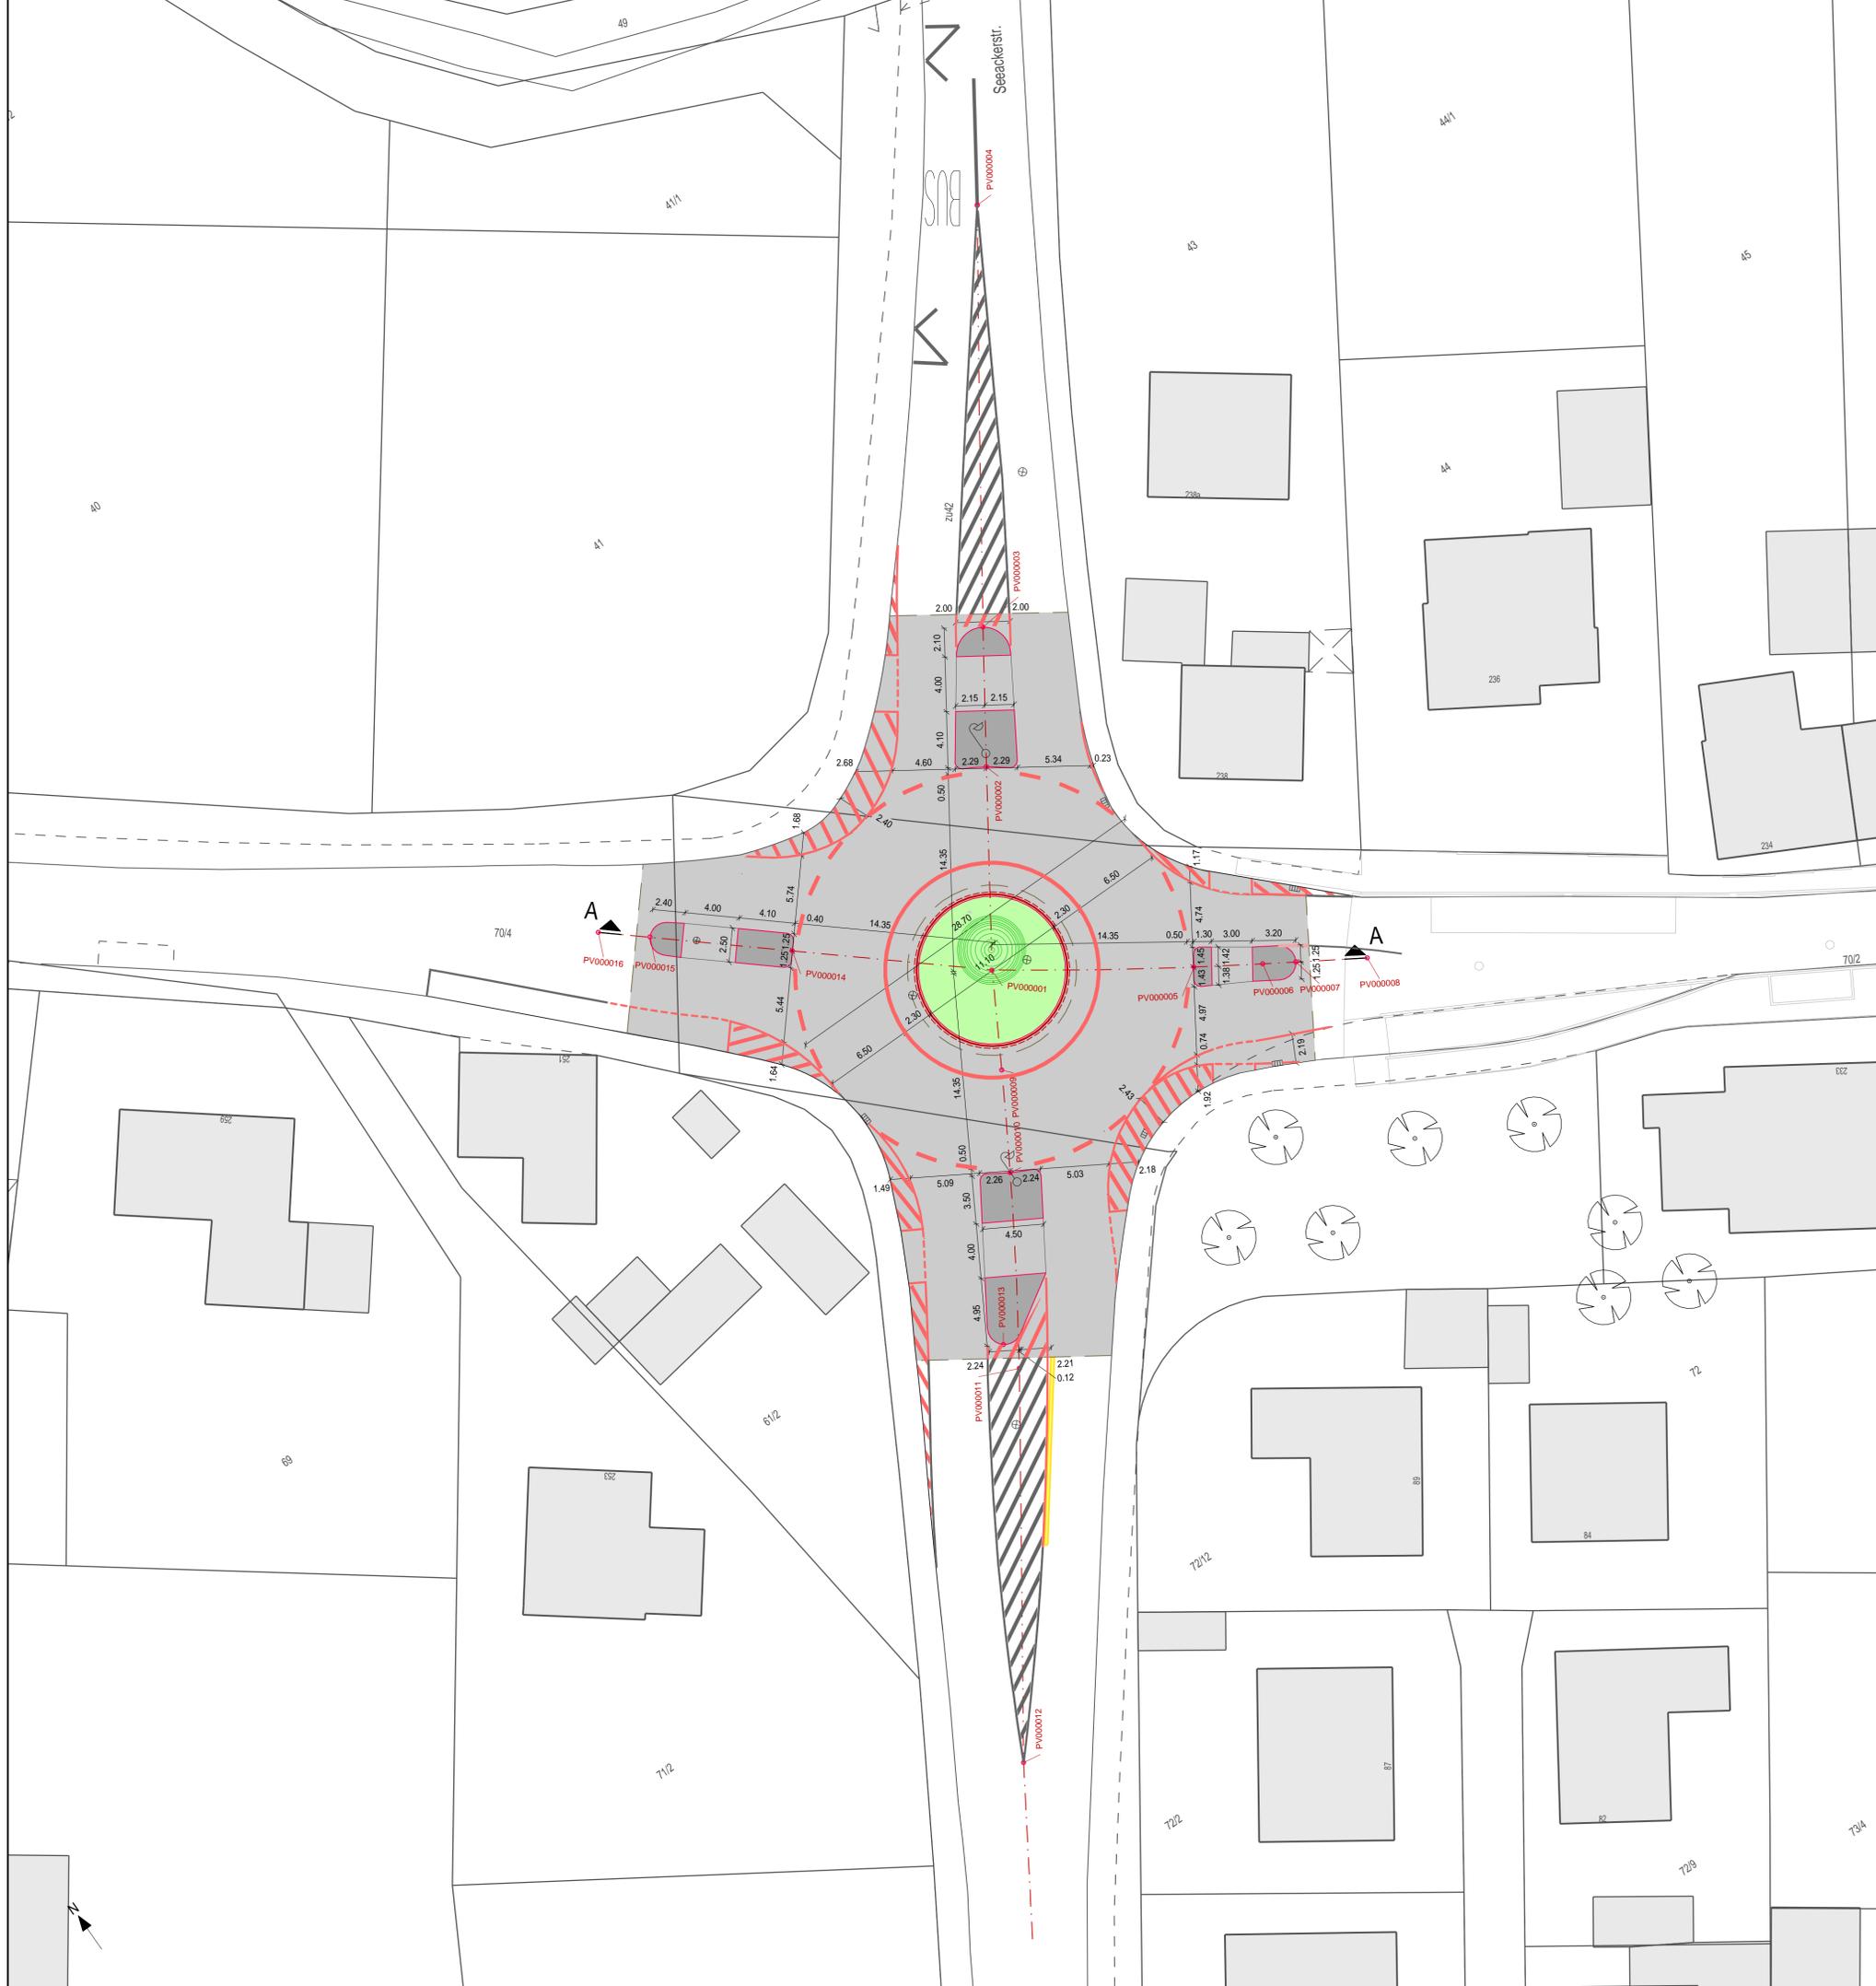

TIEFBAUAMT

**Projekt:**  
Seeackerstraße / Ronhofer Hauptstraße  
Verbesserung des provisorischen Kreisverkehrs

Projektbezeichnung: Seeackerstraße		Datum: 30.07.2015		Name: Pfützner	
Plotdatei: Kreisverkehr_SeeackerRonhofer_250.pdf	bearb.: evSeRongk.sda	gepr.: 30.07.2015			
Plan: 30.07.2015					
Datum: 30.07.2015					
Maßstab: 1:250	Unterlage / Blatt-Nr.: A 1	Planinhalt: Lageplan			
Vorhabensträger: Stadt Fürth - Tiefbauamt Hirschenstraße 2 90762 Fürth			Fürth, den 30.07.2015 TIEFBAUAMT gez. i. A. Schenkel		