
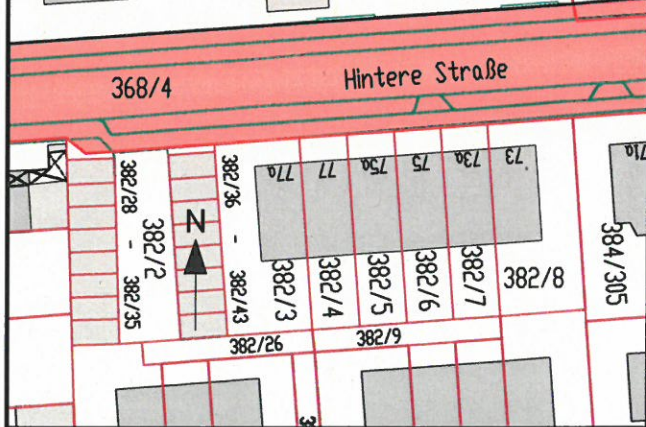



Anlage

Straßenausbaubeitrag "neu"

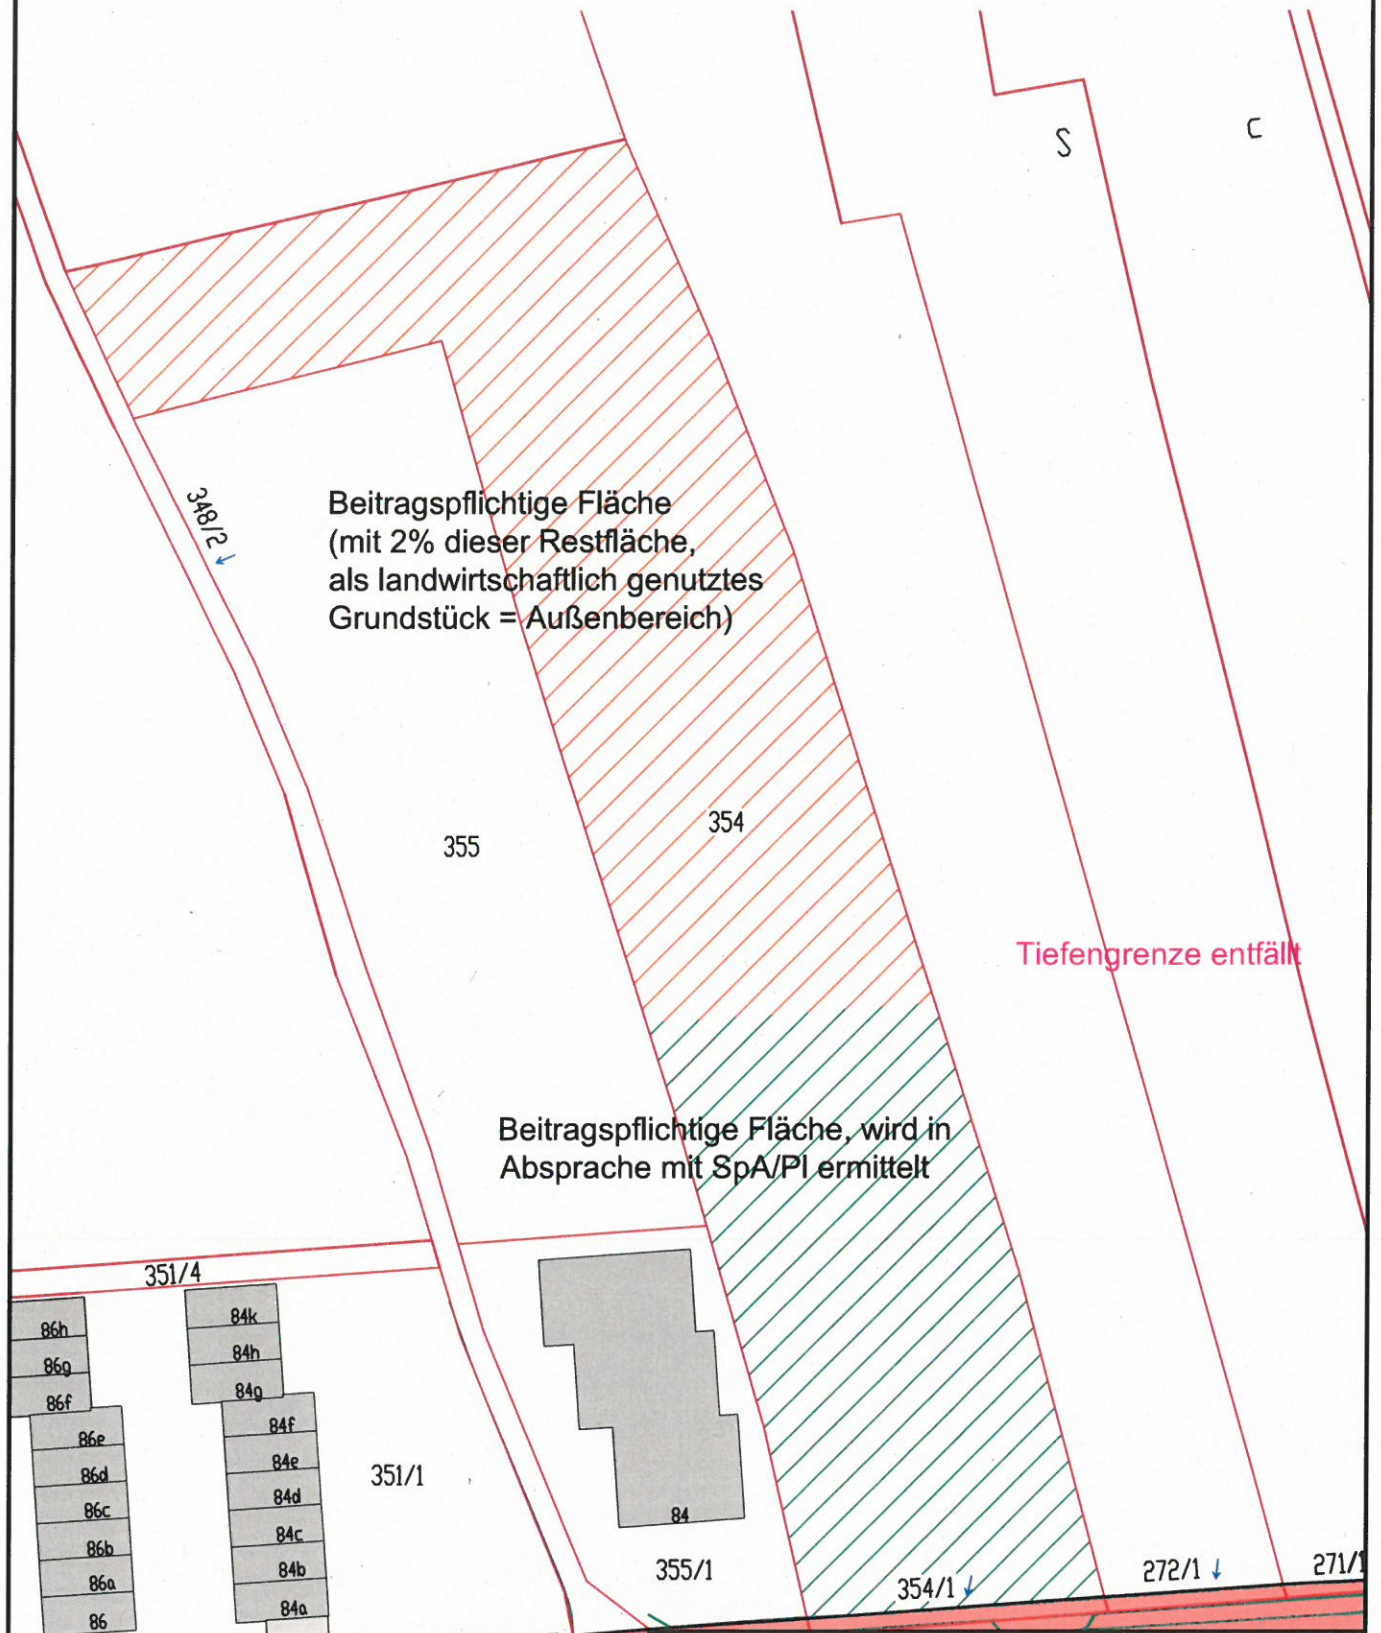

 TIEFBAUAMT	
Projekt: Straßenausbaubeitrag Tiefengrenze	
Planinhalt: Lageplan	Maßstab: 1:1000
Vorhabensträger: Stadt Fürth Tiefbauamt	Fürth, den 30.09.2015 TIEFBAUAMT