

Überbaute städtische Fl.



Auszug aus dem Geoinformationssystem der Stadt Fürth


gedruckt von: Schwipp Barbara

Datum: 08.07.2016

Maßstab: 1:500

Die Inhalte dieser Karte sind gesetzlich geschützt und dürfen nur für stadtinterne dienstliche Zwecke genutzt werden. Bei Fragen hierzu wenden Sie sich bitte an das für den Kartendienst zuständige Amt. Weitere Informationen erhalten Sie im Internet der Stadt Fürth unter der Adresse <http://fu-internet/DesktopDefault.aspx?tabid=235>
 Geobasisdaten © Bayerische Vermessungsverwaltung 2016



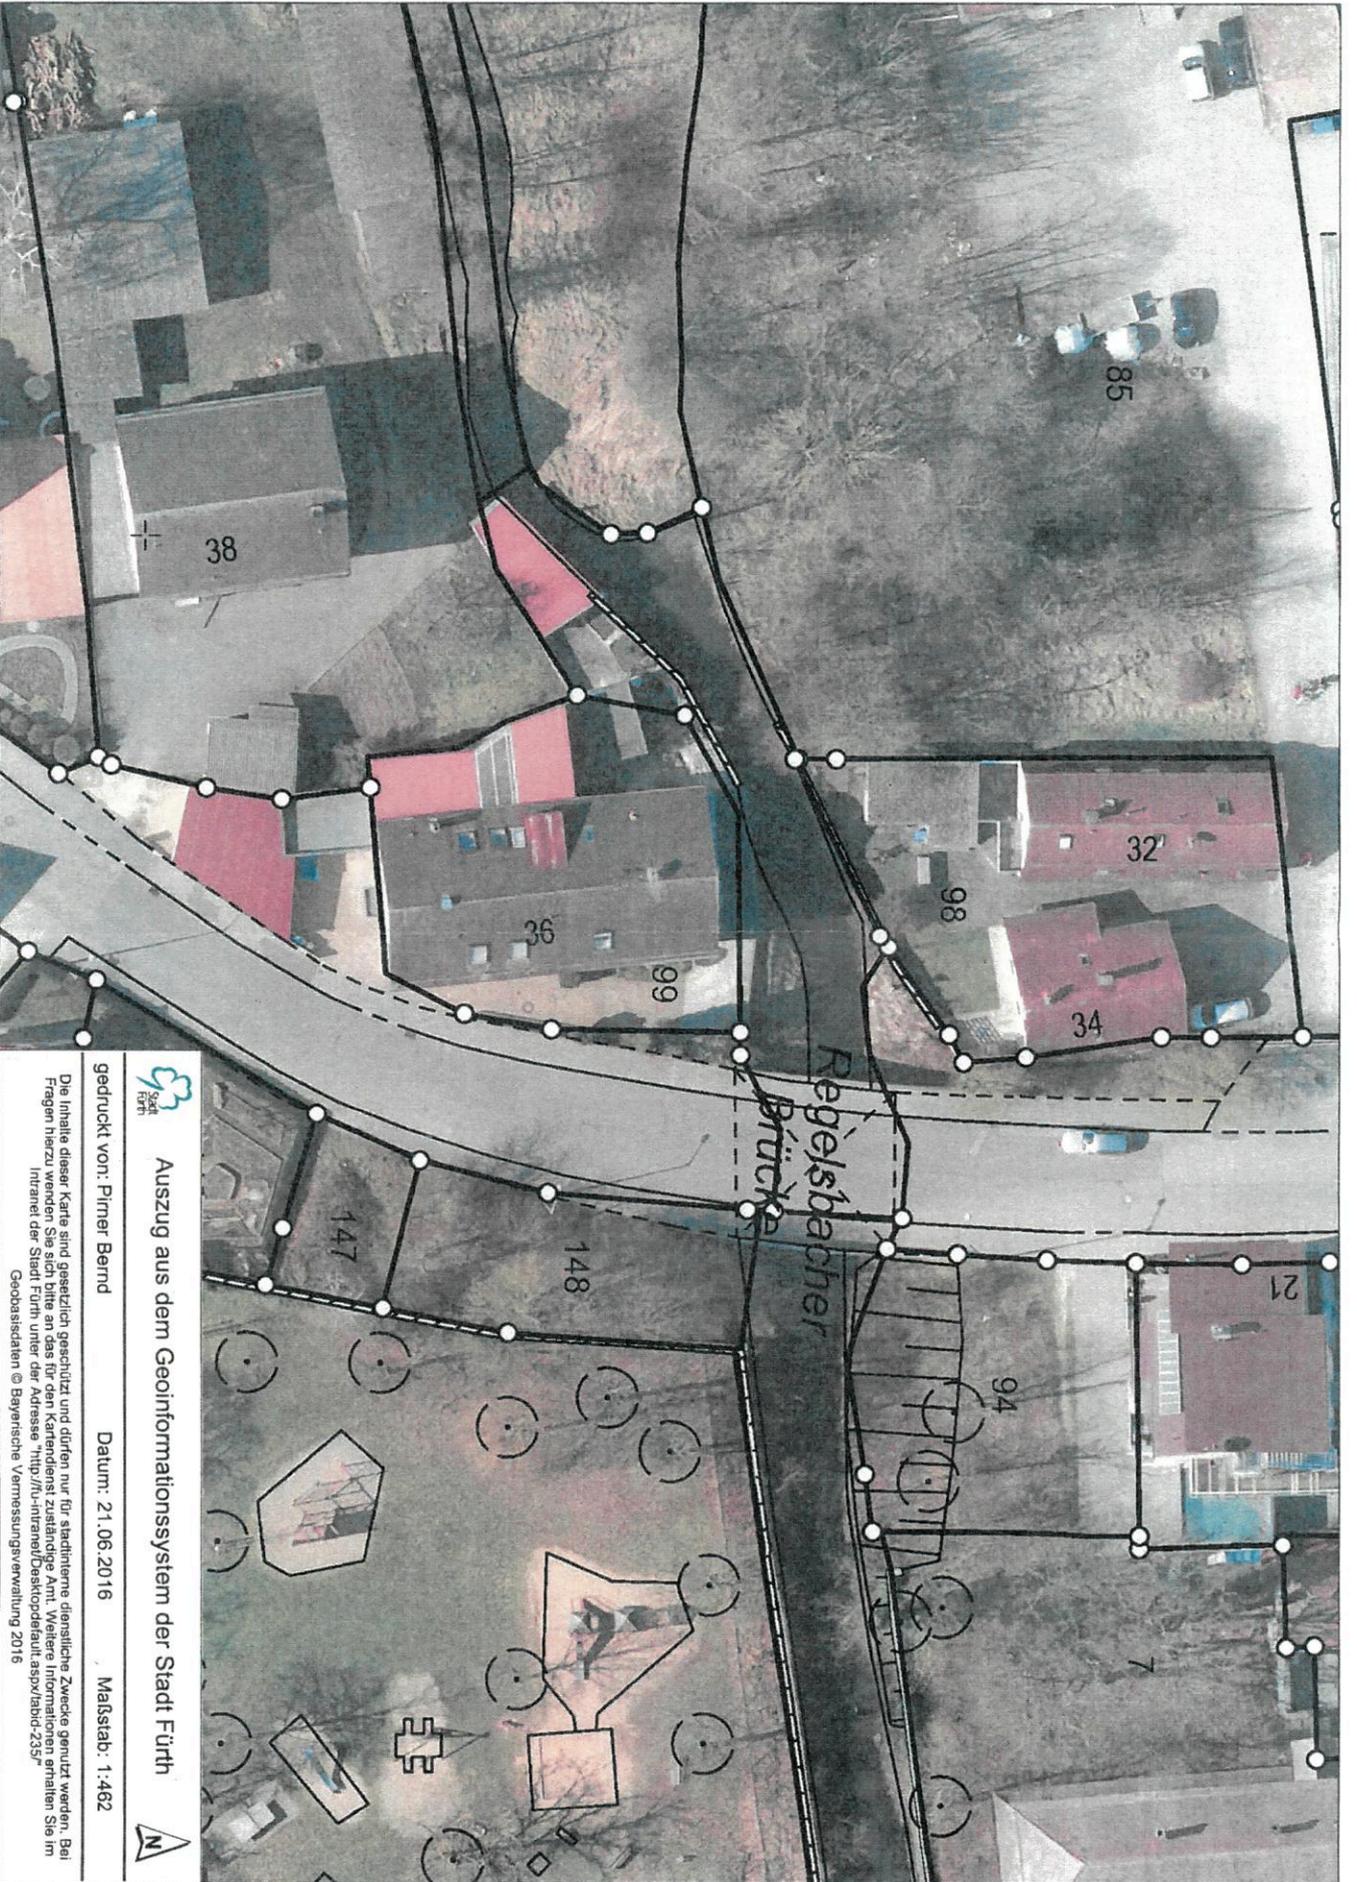

Auszug aus dem Geoinformationssystem der Stadt Fürth

gedruckt von: Pirner Bernd

Datum: 21.06.2016

Maßstab: 1:462



Die Inhalte dieser Karte sind gesetzlich geschützt und dürfen nur für stadtinterne dienstliche Zwecke genutzt werden. Bei Fragen hierzu wenden Sie sich bitte an das für den Kartendienst zuständige Amt. Weitere Informationen erhalten Sie im Intranet der Stadt Fürth unter der Adresse <http://ru-intranet/decktopdefault.aspx?abid=235>
Geobasisdaten © Bayerische Vermessungsverwaltung 2016

Kontrolle 10cm ->

!!! VORSICHT !!! Ausdruck evtl. nicht maßstäblich !!! VORSICHT !!!

← 10cm Kontrolle

LCFb/ld von 03.2016



Grundrisse in späteren Genehmigungen als Bestand dargestellt / keine Genehmigungsverbindlichkeit



Auszug aus dem Geoinformationssystem der Stadt Fürth

Die Inhalte dieser Karte sind gesetzlich geschützt und dürfen nur für stadtinterne dienstliche Zwecke genutzt werden. Bei Fragen hierzu wenden Sie sich bitte an das für den Kartendienst zuständige Amt. Weitere Informationen erhalten Sie im Intranet der Stadt Fürth unter der Adresse <http://iu-intranet/Deskriptordat.asp?tabid=235>
 Geobasisdaten © Bayerische Vermessungsverwaltung 2016

