



Querschnitt A-A
Würzburger Straße
M.: 1 : 100

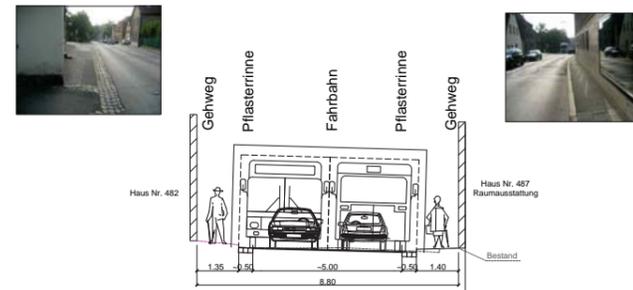

Querschnitt B-B
Würzburger Straße
M.: 1 : 100

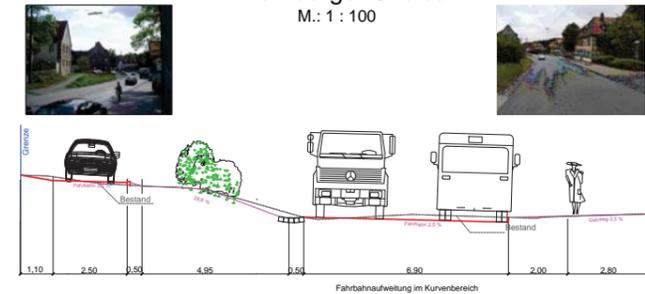

- Zeichenerklärung :**
- FAHRBAHN (Asphalt)
 - PARKSTREIFEN (GRANIT GROBSTEINPFLASTER)
 - GEHWEG (PLATTENBELAG BZW. VIA CASTELLO)
 - GEMEINSAME GEH- UND RADWEGE
 - RADWEGE (ASPHALT)
 - GRÜNFLÄCHE BESTAND/ PLANUNG
 - EINFAHRTEN
 - RANDSTEINLINIE
 - BESTEHENDER BAUM
 - GEPLANTER BAUM
 - ZU ENTFERNENDER BAUM
 - PRIVATE MAUER
 - GEPLANTE MAUER
 - TREPPE
 - MISCHVERKEHRSFLÄCHE
 - MAUER BESTAND
 - FUSSWEG ZUR HUNDESCHULE

STADTPLANUNGSAMT
FÜRTH

Würzburger Straße
zwischen Haus Nr.: 508 und Beim Knorr

Lageplan Variante 3 Buskap.-KV-Geißäcker Str., nördlich keinen durchgängigen Gehweg	Plan Nr. 1002	Maßstab 1 : 500	Blatt 1
---	---------------	-----------------	---------

Instruktionsergebnis

Abteilung: VplDr. Böhlinger	FÜRTH, im April 2016
Bearbeitet: Baier	M o s t
Gezeichnet: Baier	DIPL.-ING., AMTSLEITER

Pos. Änderungen:

1	Bodenindikatoren im Kreuzungsbereich Würzburger Straße-Reichelsbacher Straße
2	Verlegung der Bushaltestelle (mit 16 cm Sonderbord) geändert am 05.01.2017

W:\WP\Straßen nach Straßenschlüssel\Würzburger Straße 1002\07 Abschnitt zw. Geißäckerstraße bis Kapellenplatz\13a - Instruktionsergebnisse 2016\2017-01\05-Instr-erg-V3-Würzb-Str-zw-H.Nr.508-und-Geißä-4-FRM-KV-Buskap-u-nördl-keinen-G.dwg