


Längsschnitt E-E
Würzburger Straße/ Rampe mit Böschungsweg
M.: 1 : 100

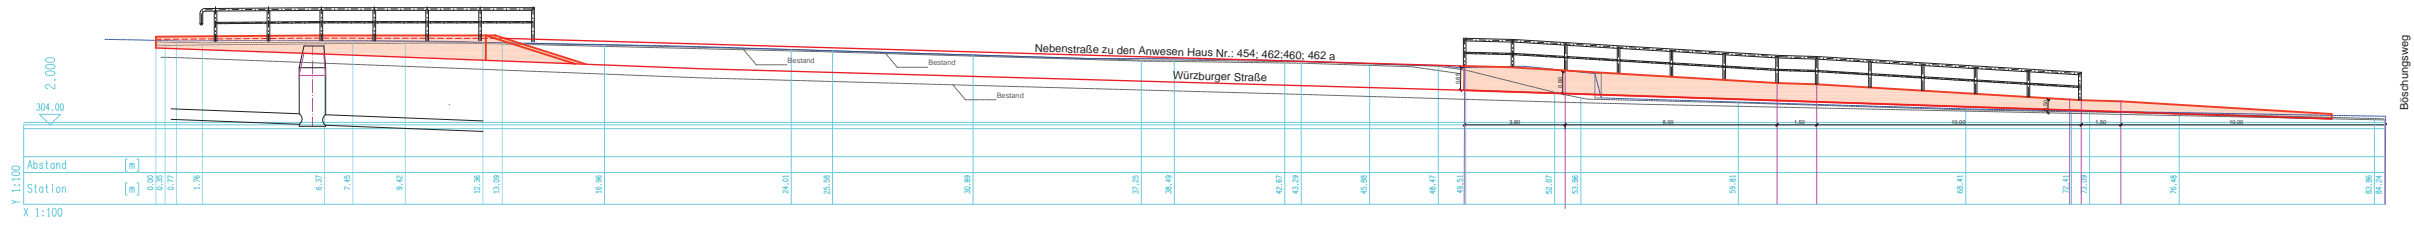

- Zeichenerklärung :**
- FAHRBAHN (Asphalt)
 - PARKSTREIFEN (Verbundsteine)
 - GEHWEG (Plattenbelag)
 - GEMEINSAME GEH- UND RADWEGE
 - RADWEGE (Asphalt)
 - GRÜNFLÄCHE BESTAND/ PLANUNG
 - EINFAHRTEN
 - RANDSTEINLINIE
 - BESTEHENDER BAUM
 - GEPLANTER BAUM
 - ZU ENTFERNENDER BAUM
 - PRIVATE MAUER
 - GEPLANTE MAUER
 - TREPPE
 - PFLASTER BESTAND
 - MAUER BESTAND

STADTPLANUNGSAMT
Würzburger Straße
zwischen Haus Nr.: 508 und Beim Knorr

Lageplan Variante 3 Buskap.-KV-Geißböcker Str., nördlich keinen durchgängigen Gehweg	Plan Nr. 1002	Maßstab 1 : 100	Blatt 1 Längsschnitt
--	---------------	-----------------	----------------------

Instruktionsergebnis

Abteilung: Vpl Dr. Böhlinger	FÜRTH, im Juli 2016
Bearbeitet: Baier	M o s t
Gezeichnet: Baier	DPL.-ING., AMTSLEITER

Pos. Änderungen:

1	Fahrbahnverbreiterung Feuerwehr- Stützmauer und Schacht geändert am 4.01.2017
---	---