


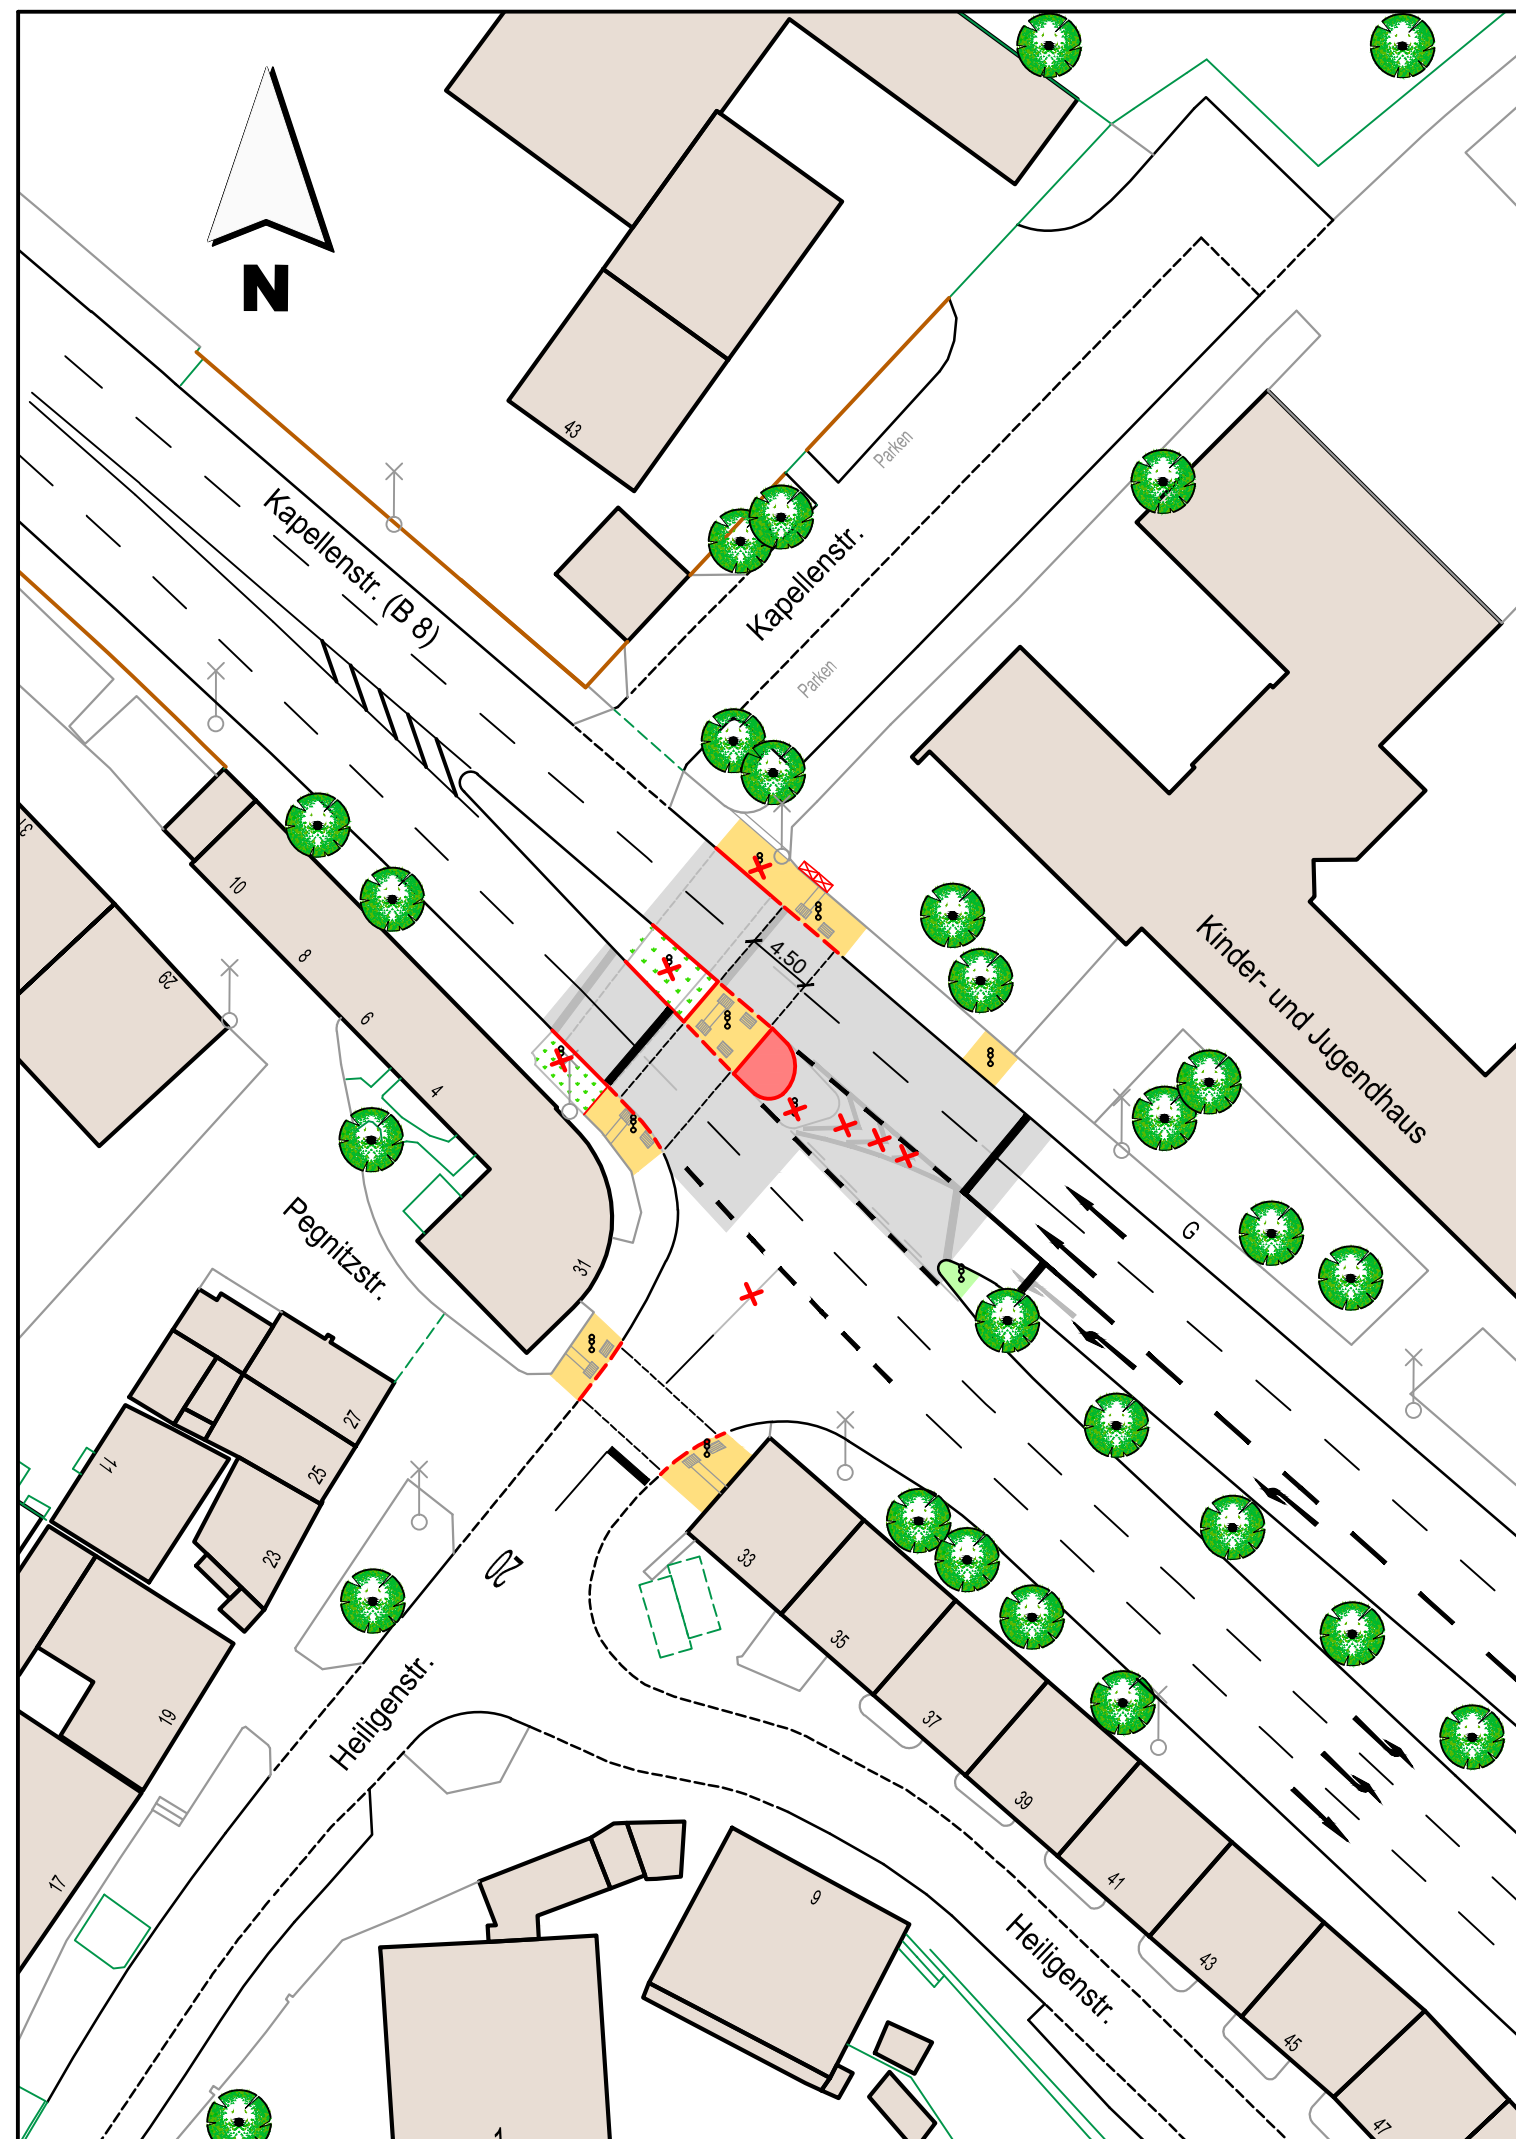

Zeichenerklärung :

	FAHRBAHN (Asphalt)
	PFLASTER
	GEHWEG (Plattenbelag)
	GRÜNFLÄCHE BESTAND
	GRÜNFLÄCHE PLANUNG
	RANDSTEINLINIE BESTAND
	MAUER BESTAND
	RANDSTEINLINIE
	RANDSTEIN ABGESENKT
	LICHTSIGNALANLAGE
	PFEILMARKIERUNG
	HALTLINIE
	BESTEHENDER BAUM



STADTPLANUNGSAMT

Knotenpunkt Kapellenstr. / Heiligenstr. (FT 169)

Lageplan

Maßstab
1 : 500

Instruktionsergebnis März 2017

Abteilung: Vpl Dr. Böhlinger
Bearbeitet: M. Böttcher

FÜRTH, im Dezember 2016

Most
DIPL. - ING., AMTSLEITER

Pos. Änderungen: