


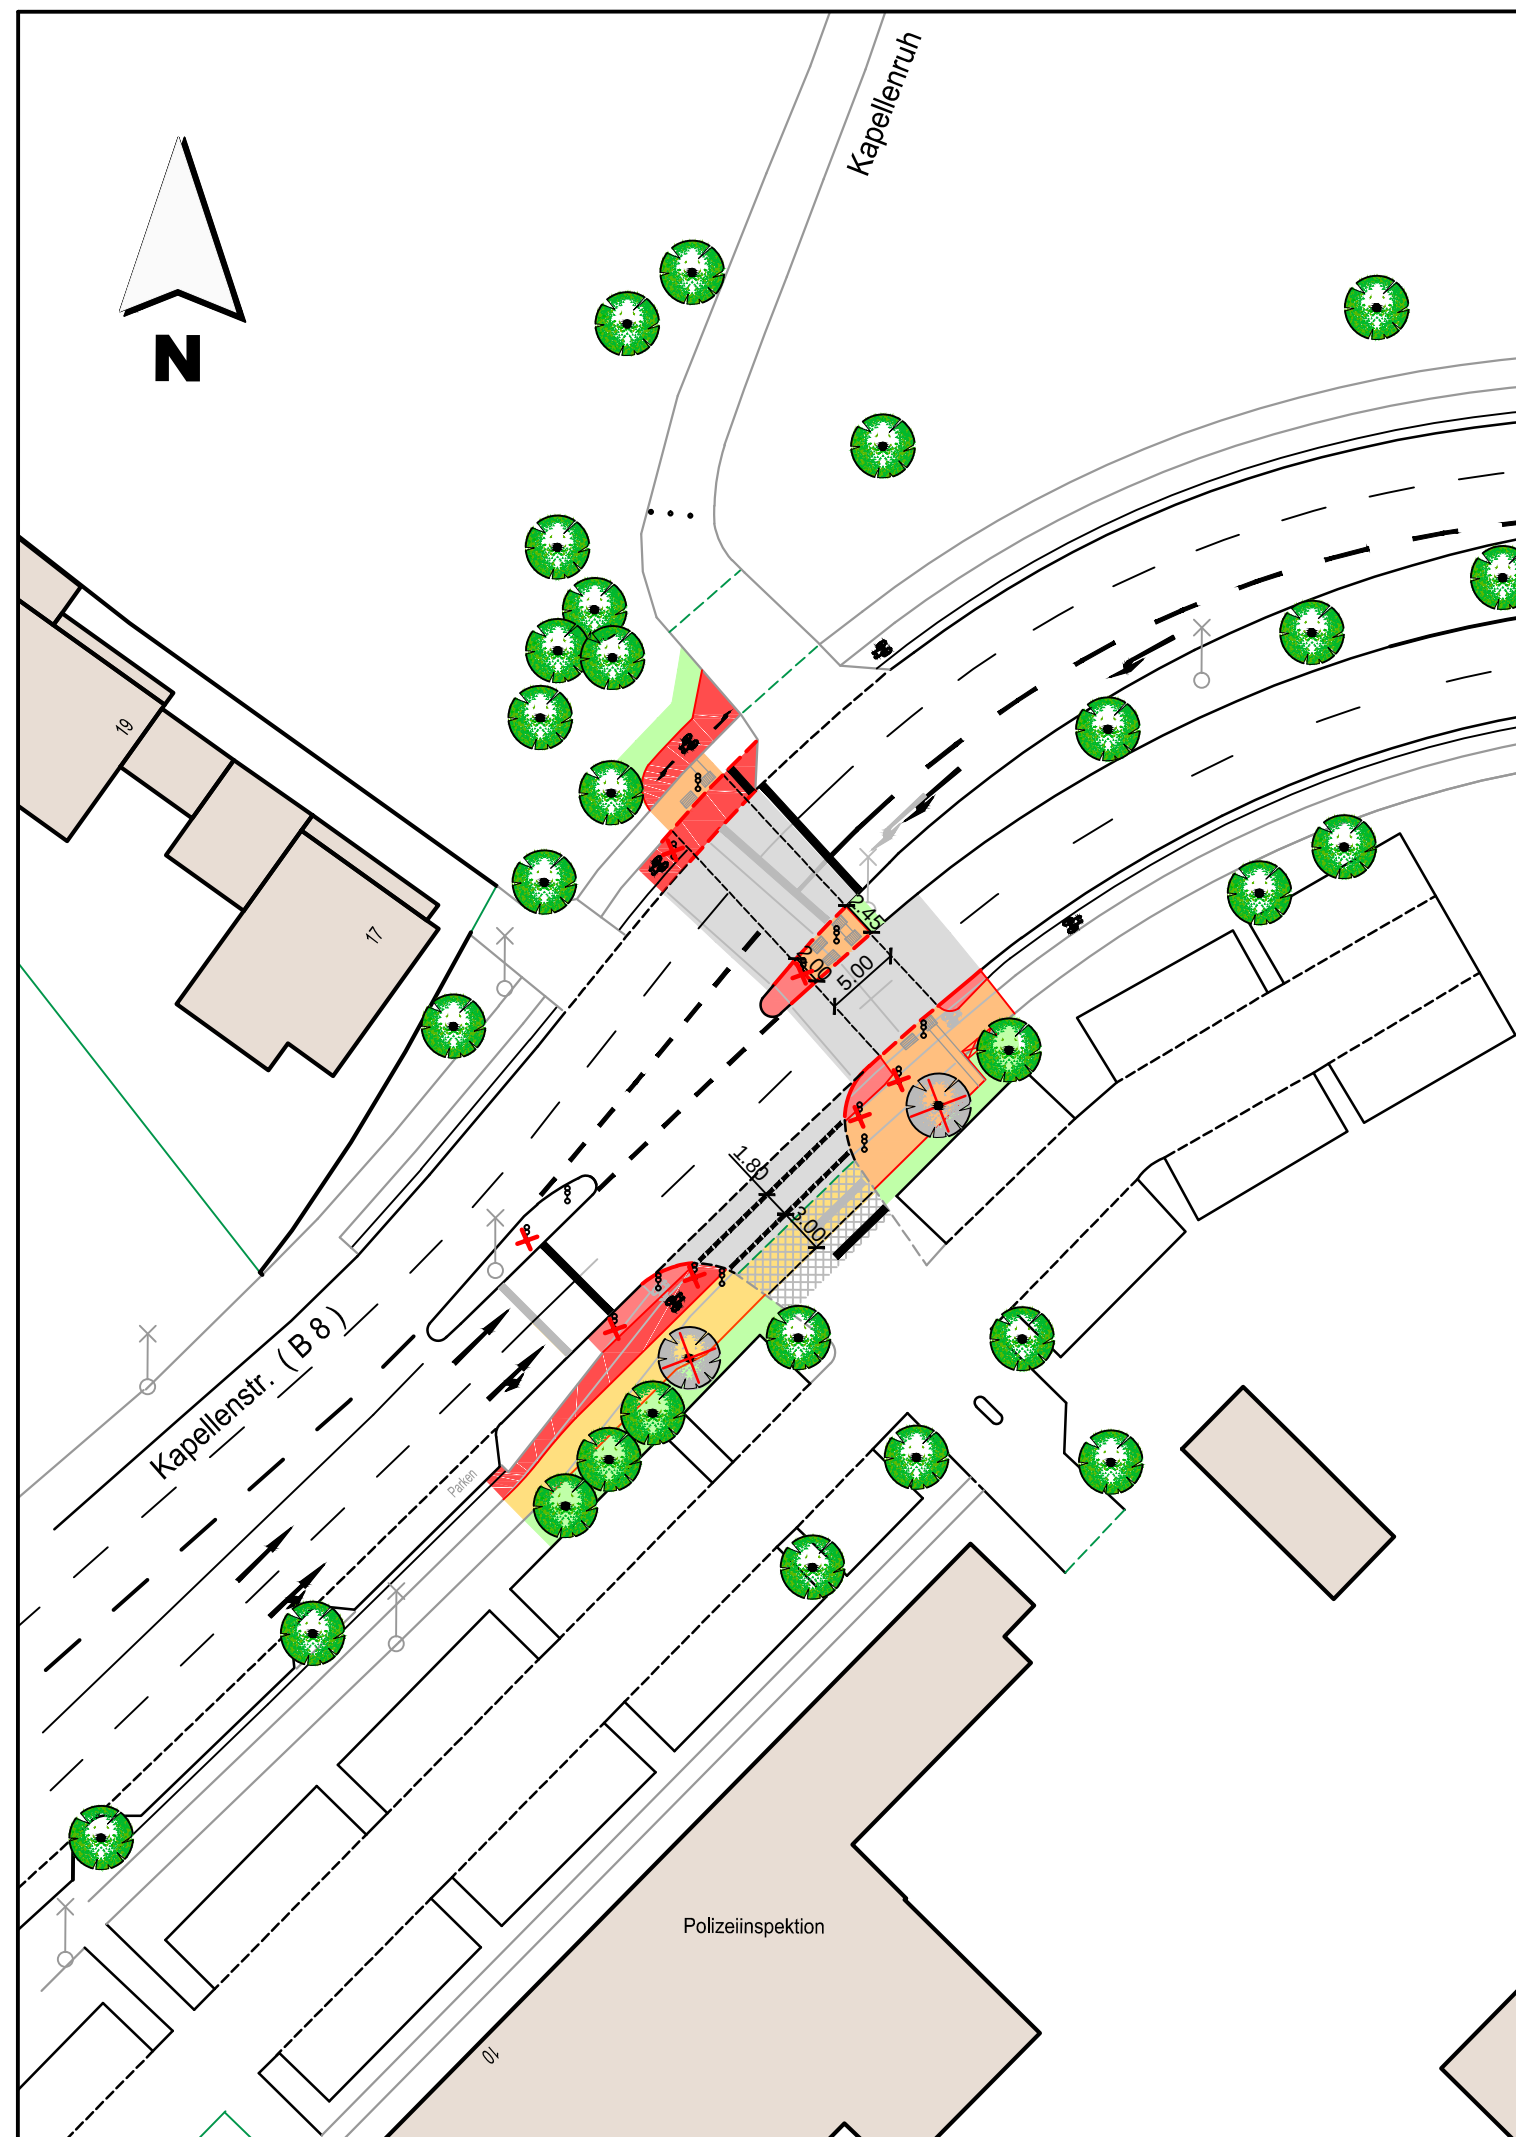

Zeichenerklärung :

	FAHRBAHN (Asphalt)		ENTFALLENDER BAUM
	PFLASTER		BESTEHENDER BAUM
	EINFAHRT		GEPLANTER BAUM
	GEH-UND RADWEG (Plattenbelag)		
	GEHWEG (Plattenbelag)		
	RADWEGE (Asphalt)		
	GRÜNFLÄCHE BESTAND		
	GRÜNFLÄCHE PLANUNG		
	RANDSTEINLINIE BESTAND		
	RANDSTEINLINIE		
	RANDSTEIN ABGESENKT		
	LICHTSIGNALANLAGE		
	PFEILMARKIERUNG		
	HALTLINIE		
	RADPIKTOGRAMM		



STADTPLANUNGSAMT

Knotenpunkt Kapellenstr. / Polizeiinspektion (FT 172)

Lageplan

Maßstab
1 : 500

Instruktionsergebnis März 2017

Abteilung: Vpl Dr. Böhlinger
Bearbeitet: M. Böttcher

FÜRTH, im Dezember 2016

Most
DIPL. - ING., AMTSLEITER

Pos. Änderungen: