


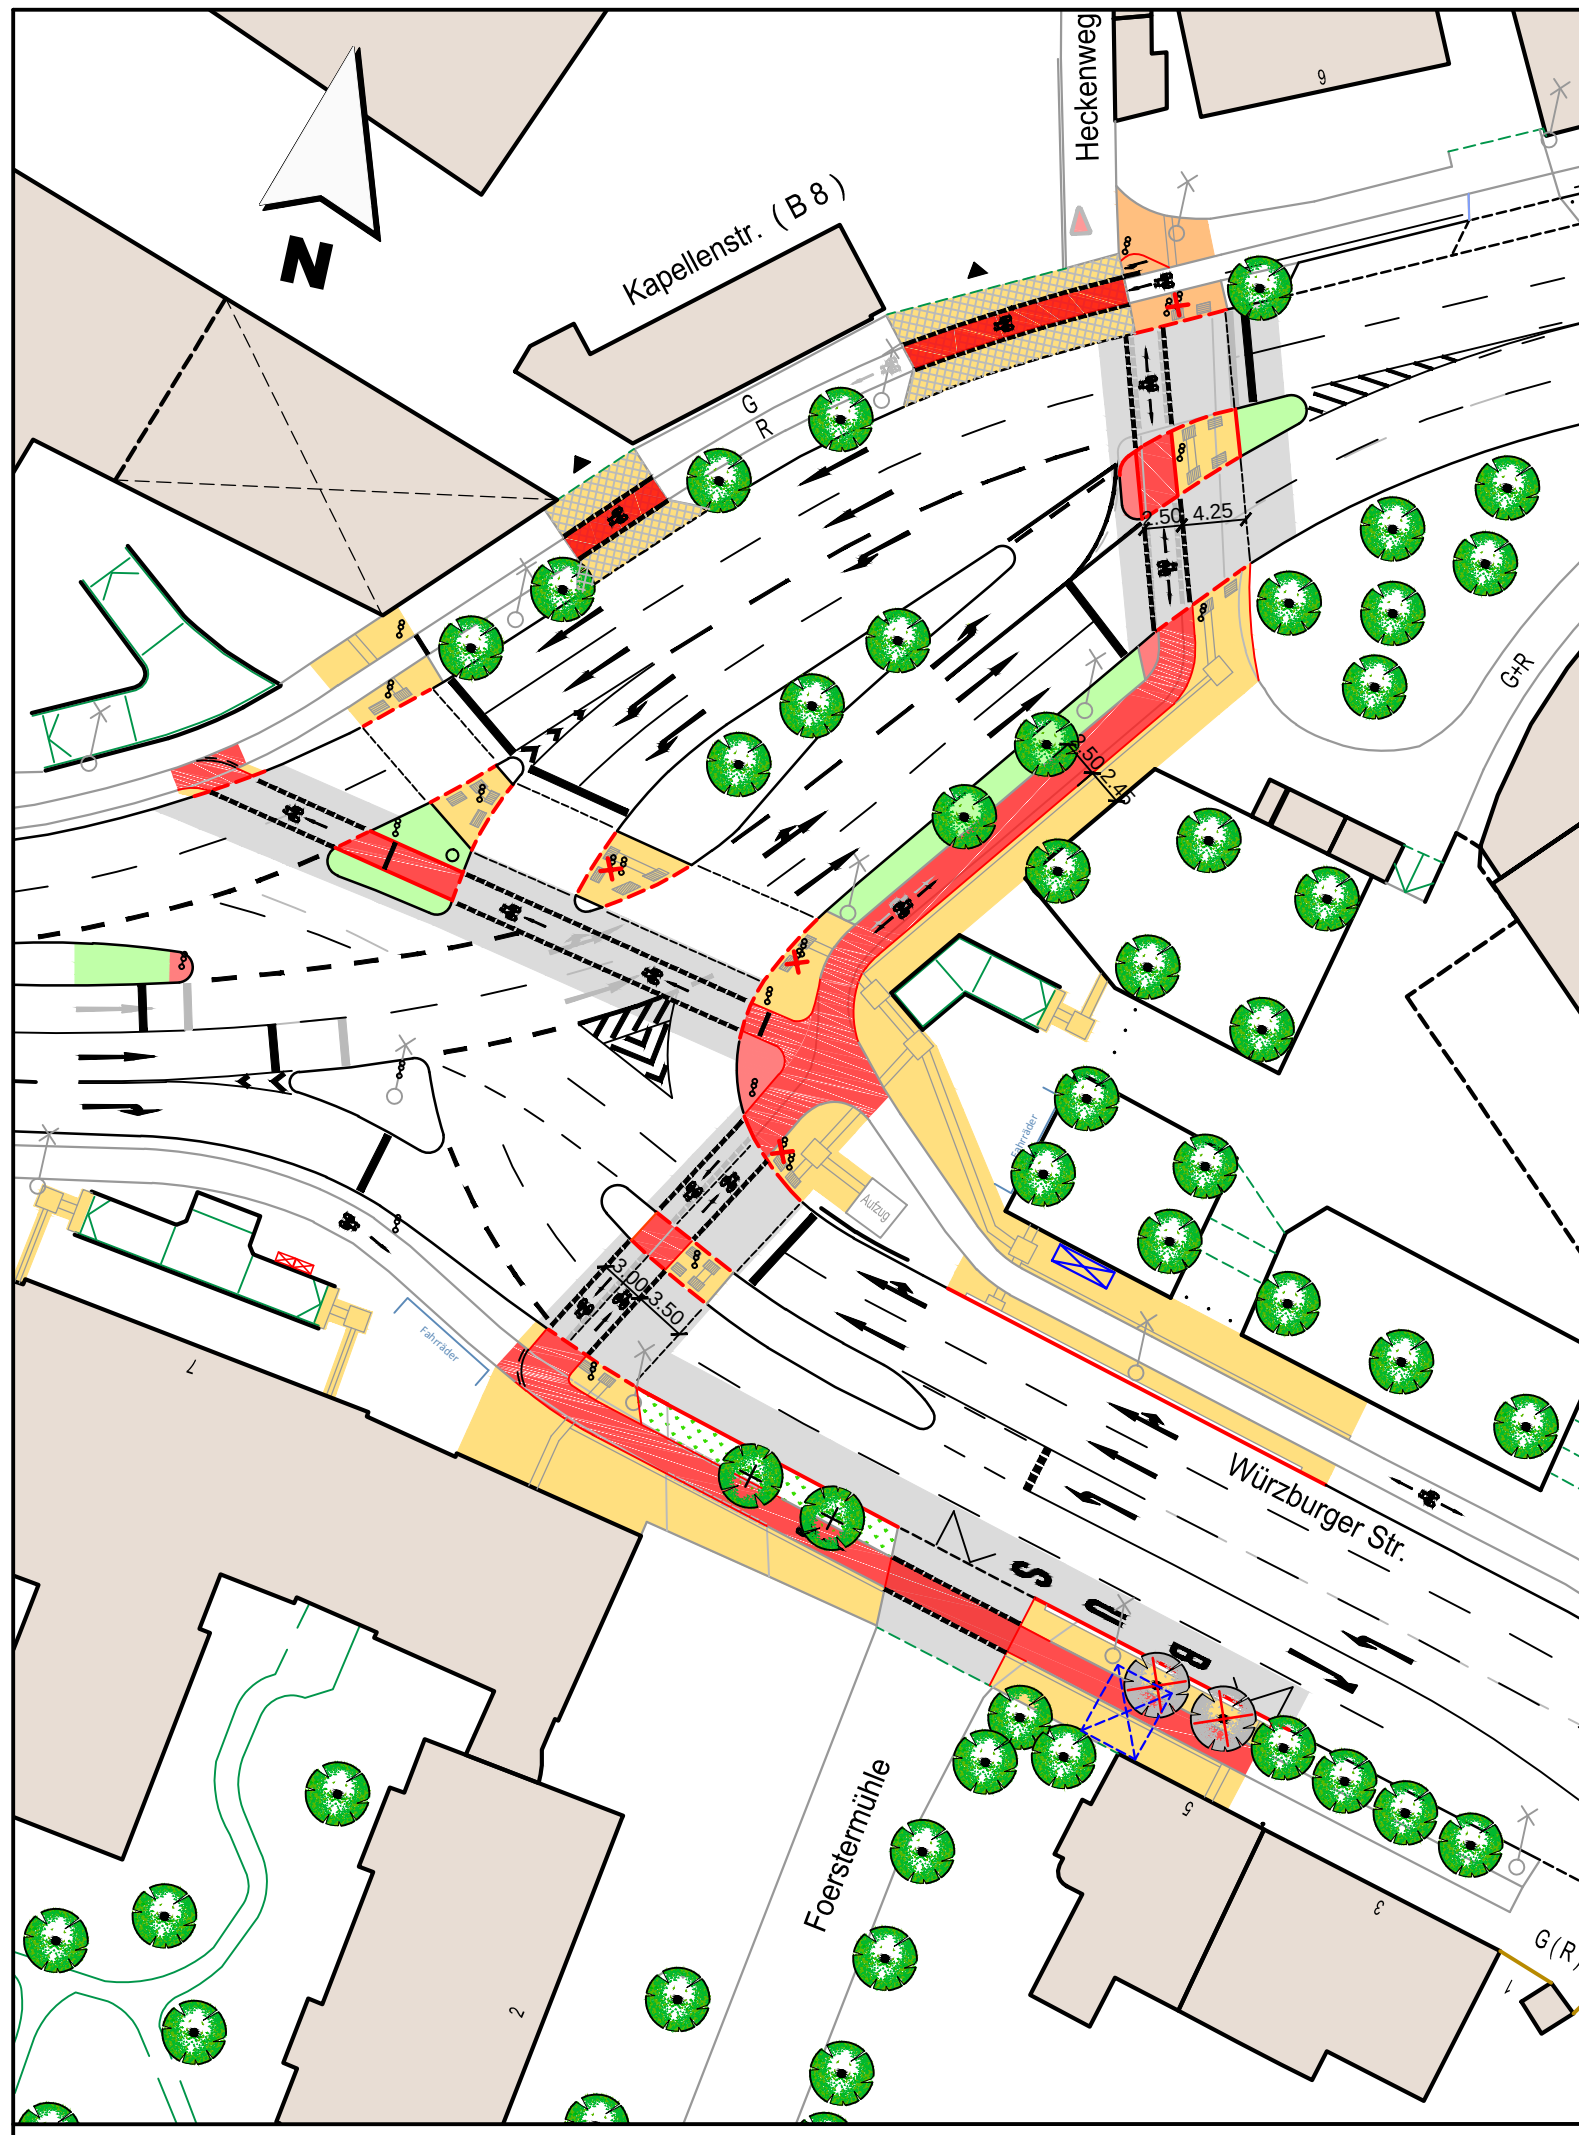

## Zeichenerklärung :

|  |                               |  |                   |
|--|-------------------------------|--|-------------------|
|  | FAHRBAHN (Asphalt)            |  |                   |
|  | PFLASTER                      |  |                   |
|  | EINFAHRT                      |  |                   |
|  | GEH-UND RADWEG (Plattenbelag) |  |                   |
|  | GEHWEG (Plattenbelag)         |  |                   |
|  | RADWEGE (Asphalt)             |  |                   |
|  | GRÜNFLÄCHE BESTAND            |  |                   |
|  | GRÜNFLÄCHE PLANUNG            |  |                   |
|  | RANDSTEINLINIE BESTAND        |  |                   |
|  | MAUER BESTAND                 |  |                   |
|  | RANDSTEINLINIE                |  |                   |
|  | RANDSTEIN ABGESENKT           |  | ENTFALLENDER BAUM |
|  | LICHTSIGNALANLAGE             |  | BESTEHENDER BAUM  |
|  | PFEILMARKIERUNG               |  | GEPLANTER BAUM    |
|  | HALTLINIE                     |  |                   |
|  | RADPIKTOGRAMM                 |  |                   |



# STADTPLANUNGSAMT

## Knotenpunkt Würzburger / Kapellenstraße (FT 175)

Lageplan

Maßstab  
1 : 500

Instruktionsergebnis März 2017

Abteilung: Vpl Dr. Böhlinger  
Bearbeitet: M. Böttcher

FÜRTH, im Dezember 2016

Most  
DIPL. - ING., AMTSLEITER

Pos. Änderungen: