




 
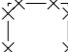



Entwurfsplanung

Legende

	Bauteil Vorhanden		Generalsanierung		Gemeinde
	Bauteil Neu		Neubau BGF (EG+OG) = ca. 300 m²		Kindergarten
	Bauteil Abbruch				Allgemein

Bauvorhaben

Erweiterung und Generalsanierung des Gemeindezentrums mit Kindergarten

in Lucas-Cranach-Strasse 21, 90766 Fürth

Bauherr

Süddeutscher Bauverein der Siebenten-Tags-Adventisten E.V.
vertreten durch das geschäftsführende Vorstandsmitglied Alexander Bauer
Senefelderstr. 15, 73760 Ostfildern, Tel:0711-4481930, Fax:0711-4481939

Planung

Julia Koch, M.Arch Architektin . AKNW
im Süddeutschen Bauverein der STA e.V., Senefelderstr. 15, 73760 Ostfildern
Tel: 0711-4481934, Fax: 071144819-39, Email: julia.koch@adventisten.de

Planinhalt



GRUNDRISS ERDGESCHOSS

Maßstab

1:100



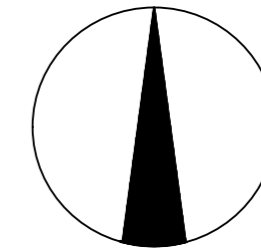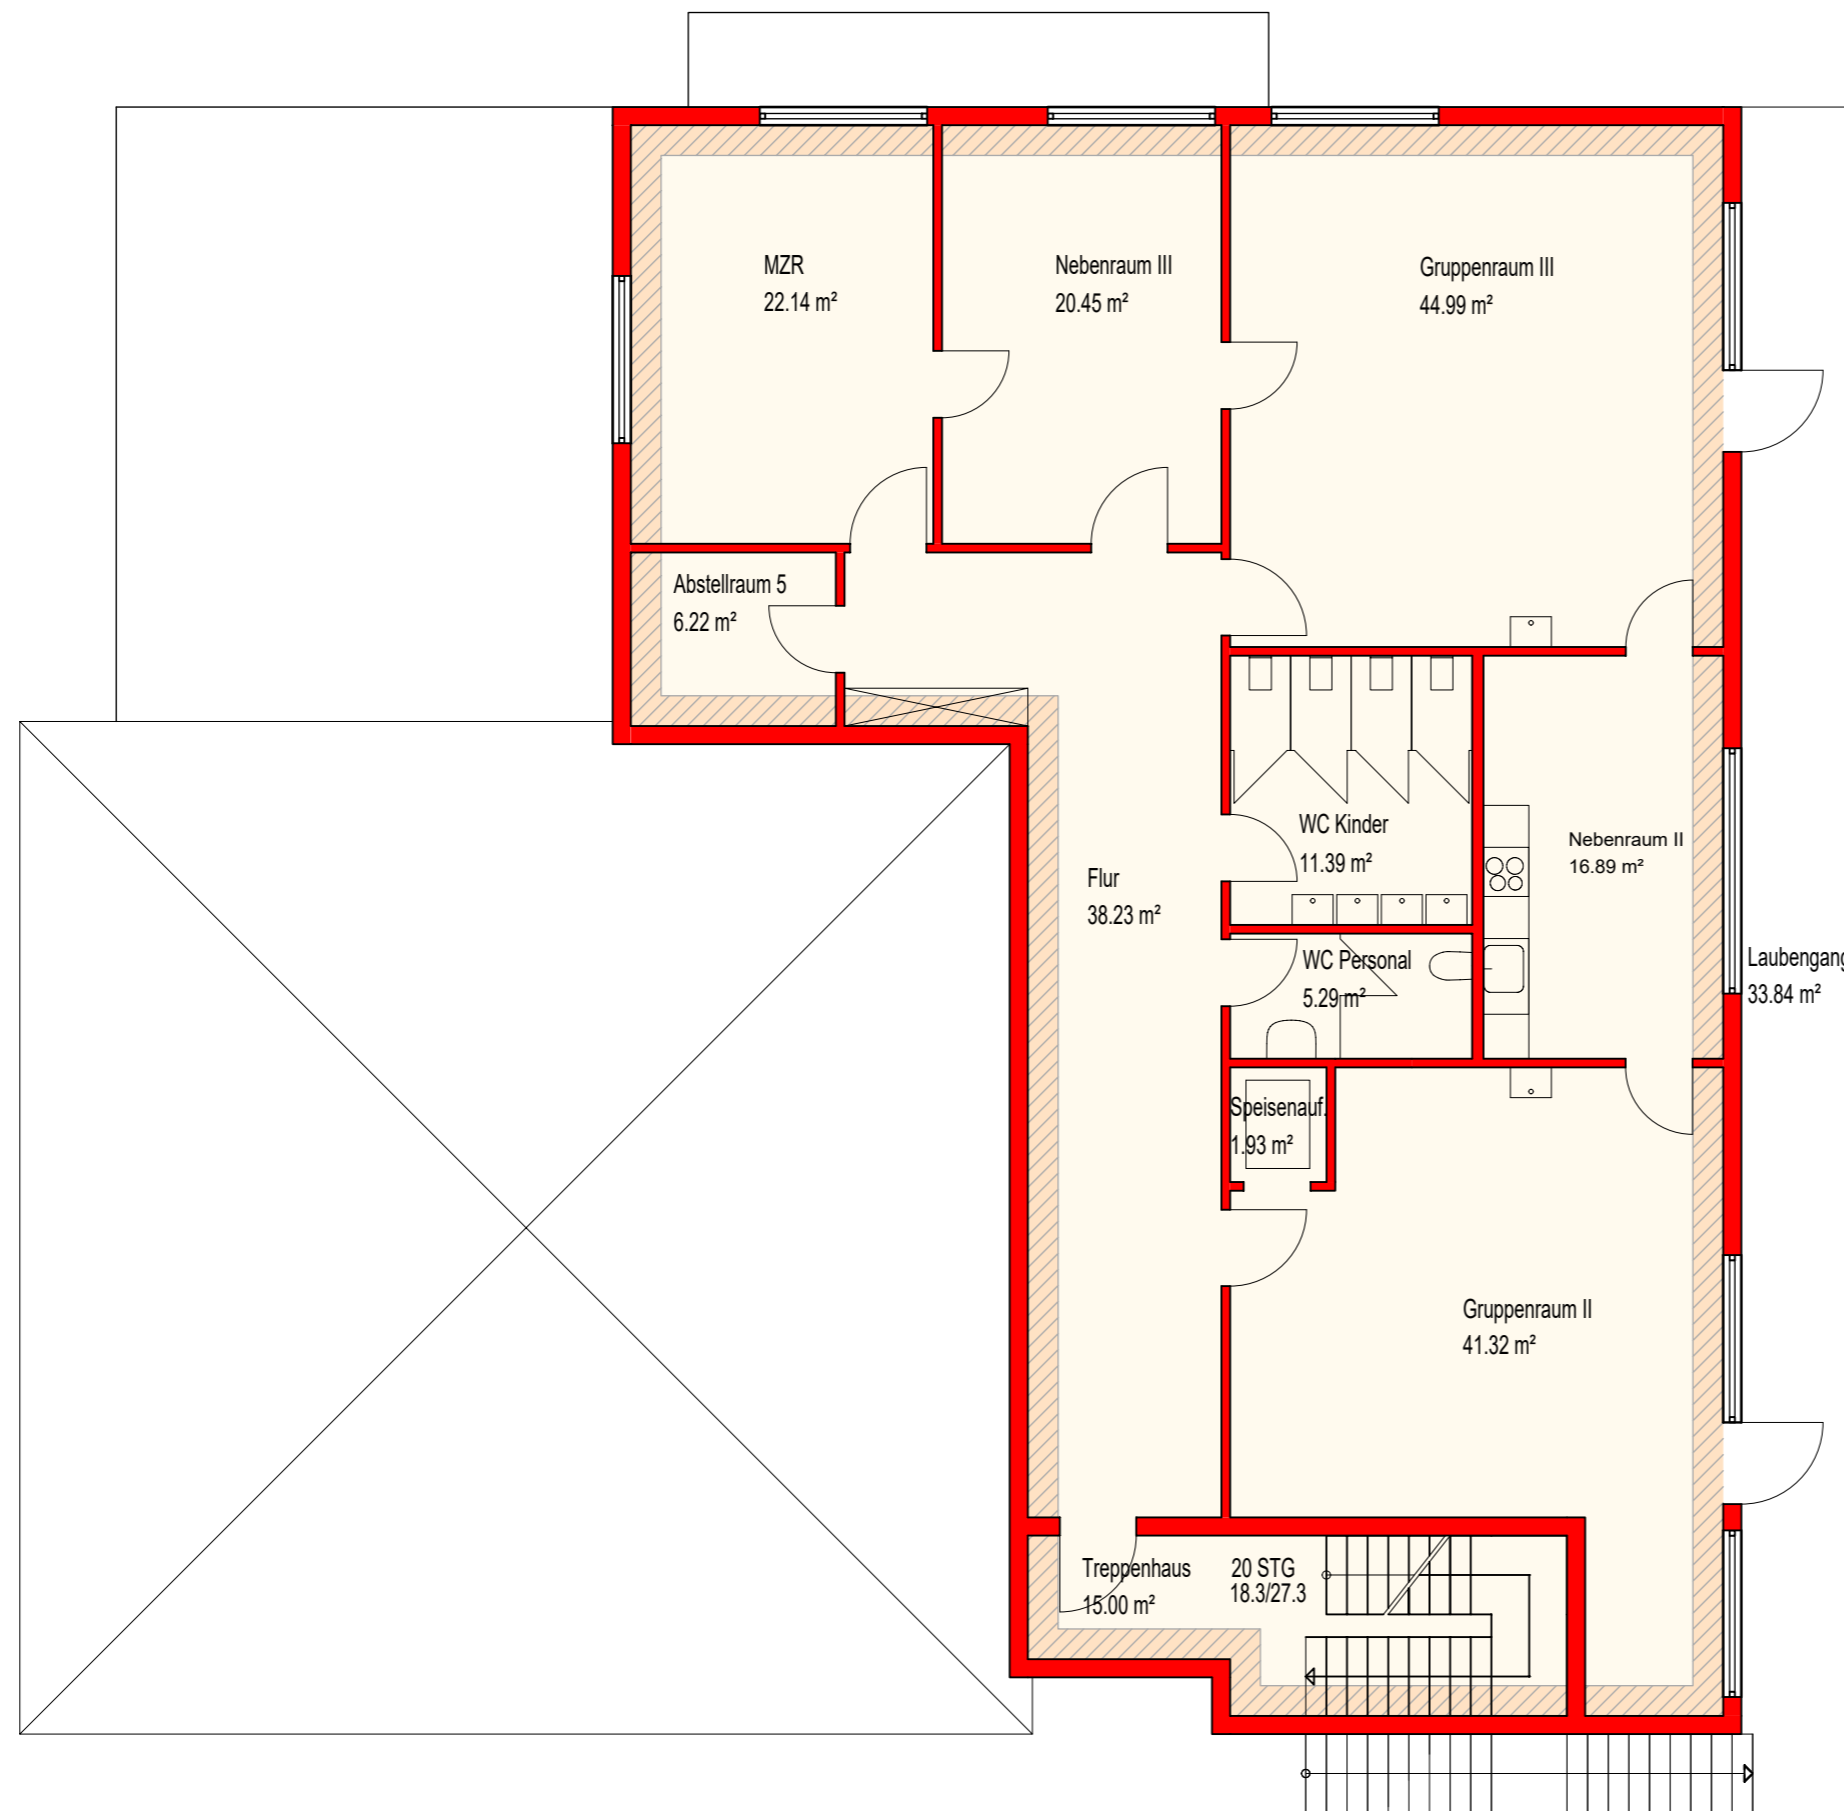


 
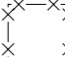

Datum

14.03.2017



Entwurfsplanung

Legende

	Bauteil Vorhanden		Generalsanierung		Gemeinde
	Bauteil Neu		Neubau BGF (EG+OG) = ca. 300 m²		Kindergarten
	Bauteil Abbruch				Allgemein

Bauvorhaben

Erweiterung und Generalsanierung des Gemeindezentrums mit Kindergarten

in Lucas-Cranach-Strasse 21, 90766 Fürth

Bauherr

Süddeutscher Bauverein der Siebenten-Tags-Adventisten E.V.
vertreten durch das geschäftsführende Vorstandsmitglied Alexander Bauer
Senefelderstr. 15, 73760 Ostfildern, Tel:0711-4481930, Fax:0711-4481939

Planung

Julia Koch, M.Arch Architektin . AKNW
im Süddeutschen Bauverein der STA e.V., Senefelderstr. 15, 73760 Ostfildern
Tel: 0711-4481934, Fax: 071144819-39, Email: julia.koch@adventisten.de

Planinhalt

GRUNDRISS OBERGESCHOSS

Maßstab

1:100








Datum

14.03.2017



Entwurfsplanung

Legende

	Bauteil Vorhanden		Generalsanierung		Gemeinde
	Bauteil Neu		Neubau BGF (EG+OG) = ca. 300 m ²		Kindergarten
	Bauteil Abbruch				

Bauvorhaben

Erweiterung und Generalsanierung des Gemeindezentrums mit Kindergarten

in Lucas-Cranach-Strasse 21, 90766 Fürth

Bauherr

Süddeutscher Bauverein der Siebenten-Tags-Adventisten E.V.
vertreten durch das geschäftsführende Vorstandsmitglied Alexander Bauer
Senefelderstr. 15, 73760 Ostfildern, Tel:0711-4481930, Fax:0711-4481939

Planung

Julia Koch, M.Arch Architektin . AKNW
im Süddeutschen Bauverein der STA e.V., Senefelderstr. 15, 73760 Ostfildern
Tel: 0711-4481934, Fax: 071144819-39, Email: julia.koch@adventisten.de

Planinhalt



Ansichten Nord und Süd

Maßstab



1:100

Datum

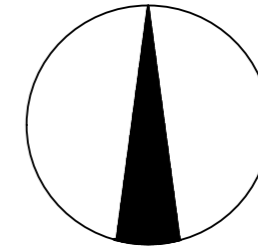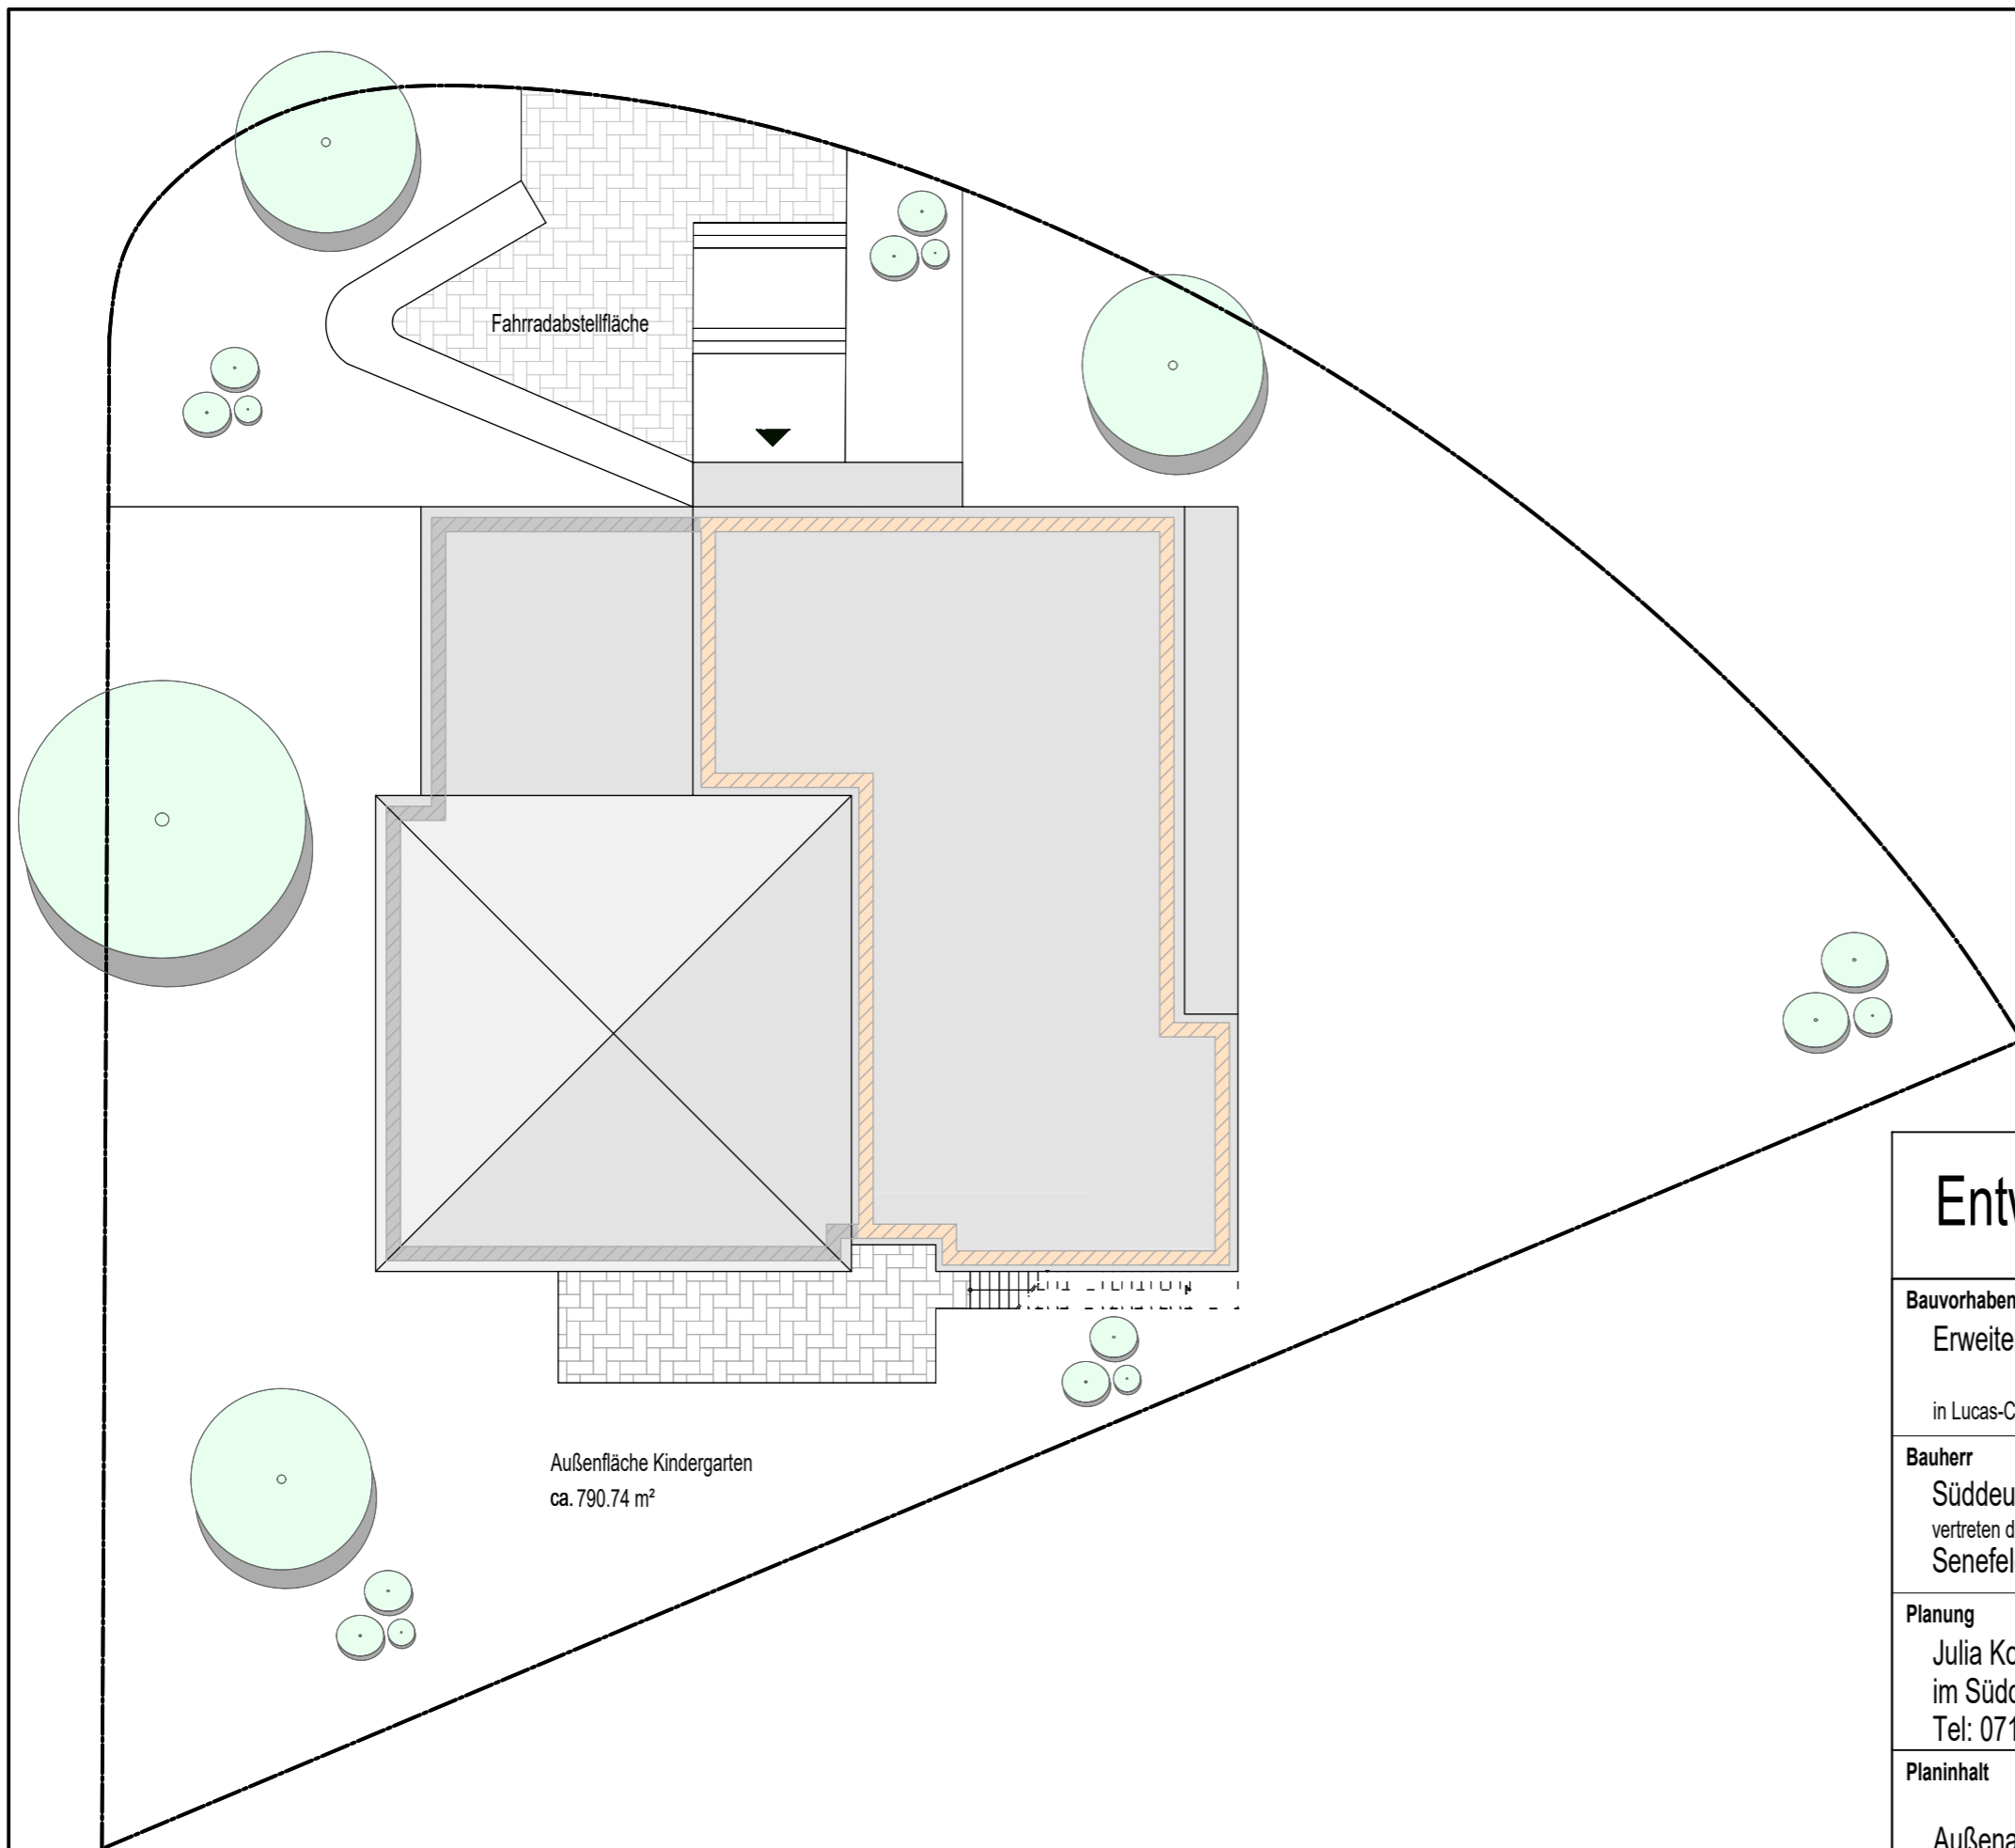14.03.2017



Entwurfsplanung

-  Generalsanierung
-  Neubau
BGF (EG+OG) = ca. 300 m²

Bauvorhaben

Erweiterung und Generalsanierung des Gemeindezentrums mit Kindergarten

in Lucas-Cranach-Strasse 21, 90766 Fürth

Bauherr

Süddeutscher Bauverein der Siebenten-Tags-Adventisten E.V.
vertreten durch das geschäftsführende Vorstandsmitglied Alexander Bauer
Senefelderstr. 15, 73760 Ostfildern, Tel:0711-4481930, Fax:0711-4481939

Planung

Julia Koch, M.Arch Architektin . AKNW
im Süddeutschen Bauverein der STA e.V., Senefelderstr. 15, 73760 Ostfildern
Tel: 0711-4481934, Fax: 071144819-39, Email: julia.koch@adventisten.de

Planinhalt

Außenanlagenplan

Maßstab

1:200

Datum

14.03.2017