




LEGENDE	
	BESTAND
	NEU
	AUSFÜHRUNG NACH TURNHALLENANBINDUNG
	ABBRUCH
	GRENZE KELLERGEHOSS 2
	FEUERBESTÄNDIG (F90 DIN 4102)
	BRANDWAND
	FEUERHEMMENT (F30 DIN 4102)
	FEUERLÖSCHER
	BRANDWAND
	TASTER FÜR HAUSALARM
	TASTER FÜR RAUCHABZUG
	RAUCHABZUG
	BRANDMELDER
	RAUCHSCHUTZTÜR, SELBSTSCHLIESSEND
	VOLLWANDIG, DICHT, SELBSTSCHLIESSEND
	VOLLWANDIG, DICHT
	NOTFENSTER
	NOTAUSGANG


4			
3			
2			
1			
ÄNDERUNG:		DATUM:	NAME:
PROJEKT:	GRUND- UND HAUPTSCHULE PESTALOZZISTRASSE 20, FÜRTH	END-KOSTENSTELLE:	
		GEBÄUDE-NR.:	
ZEICHNUNG:	BRANDSCHUTZPLAN KELLERGEHOSS 1 UND 2	PROJEKT-NR.:	
		PLAN-NR.:	BRS 1
		MASSSTAB:	1:100
		GEWERK:	BAU
		BEARBEITET:	Am
		GEZEICHNET:	To
		DATUM:	03.09.2007

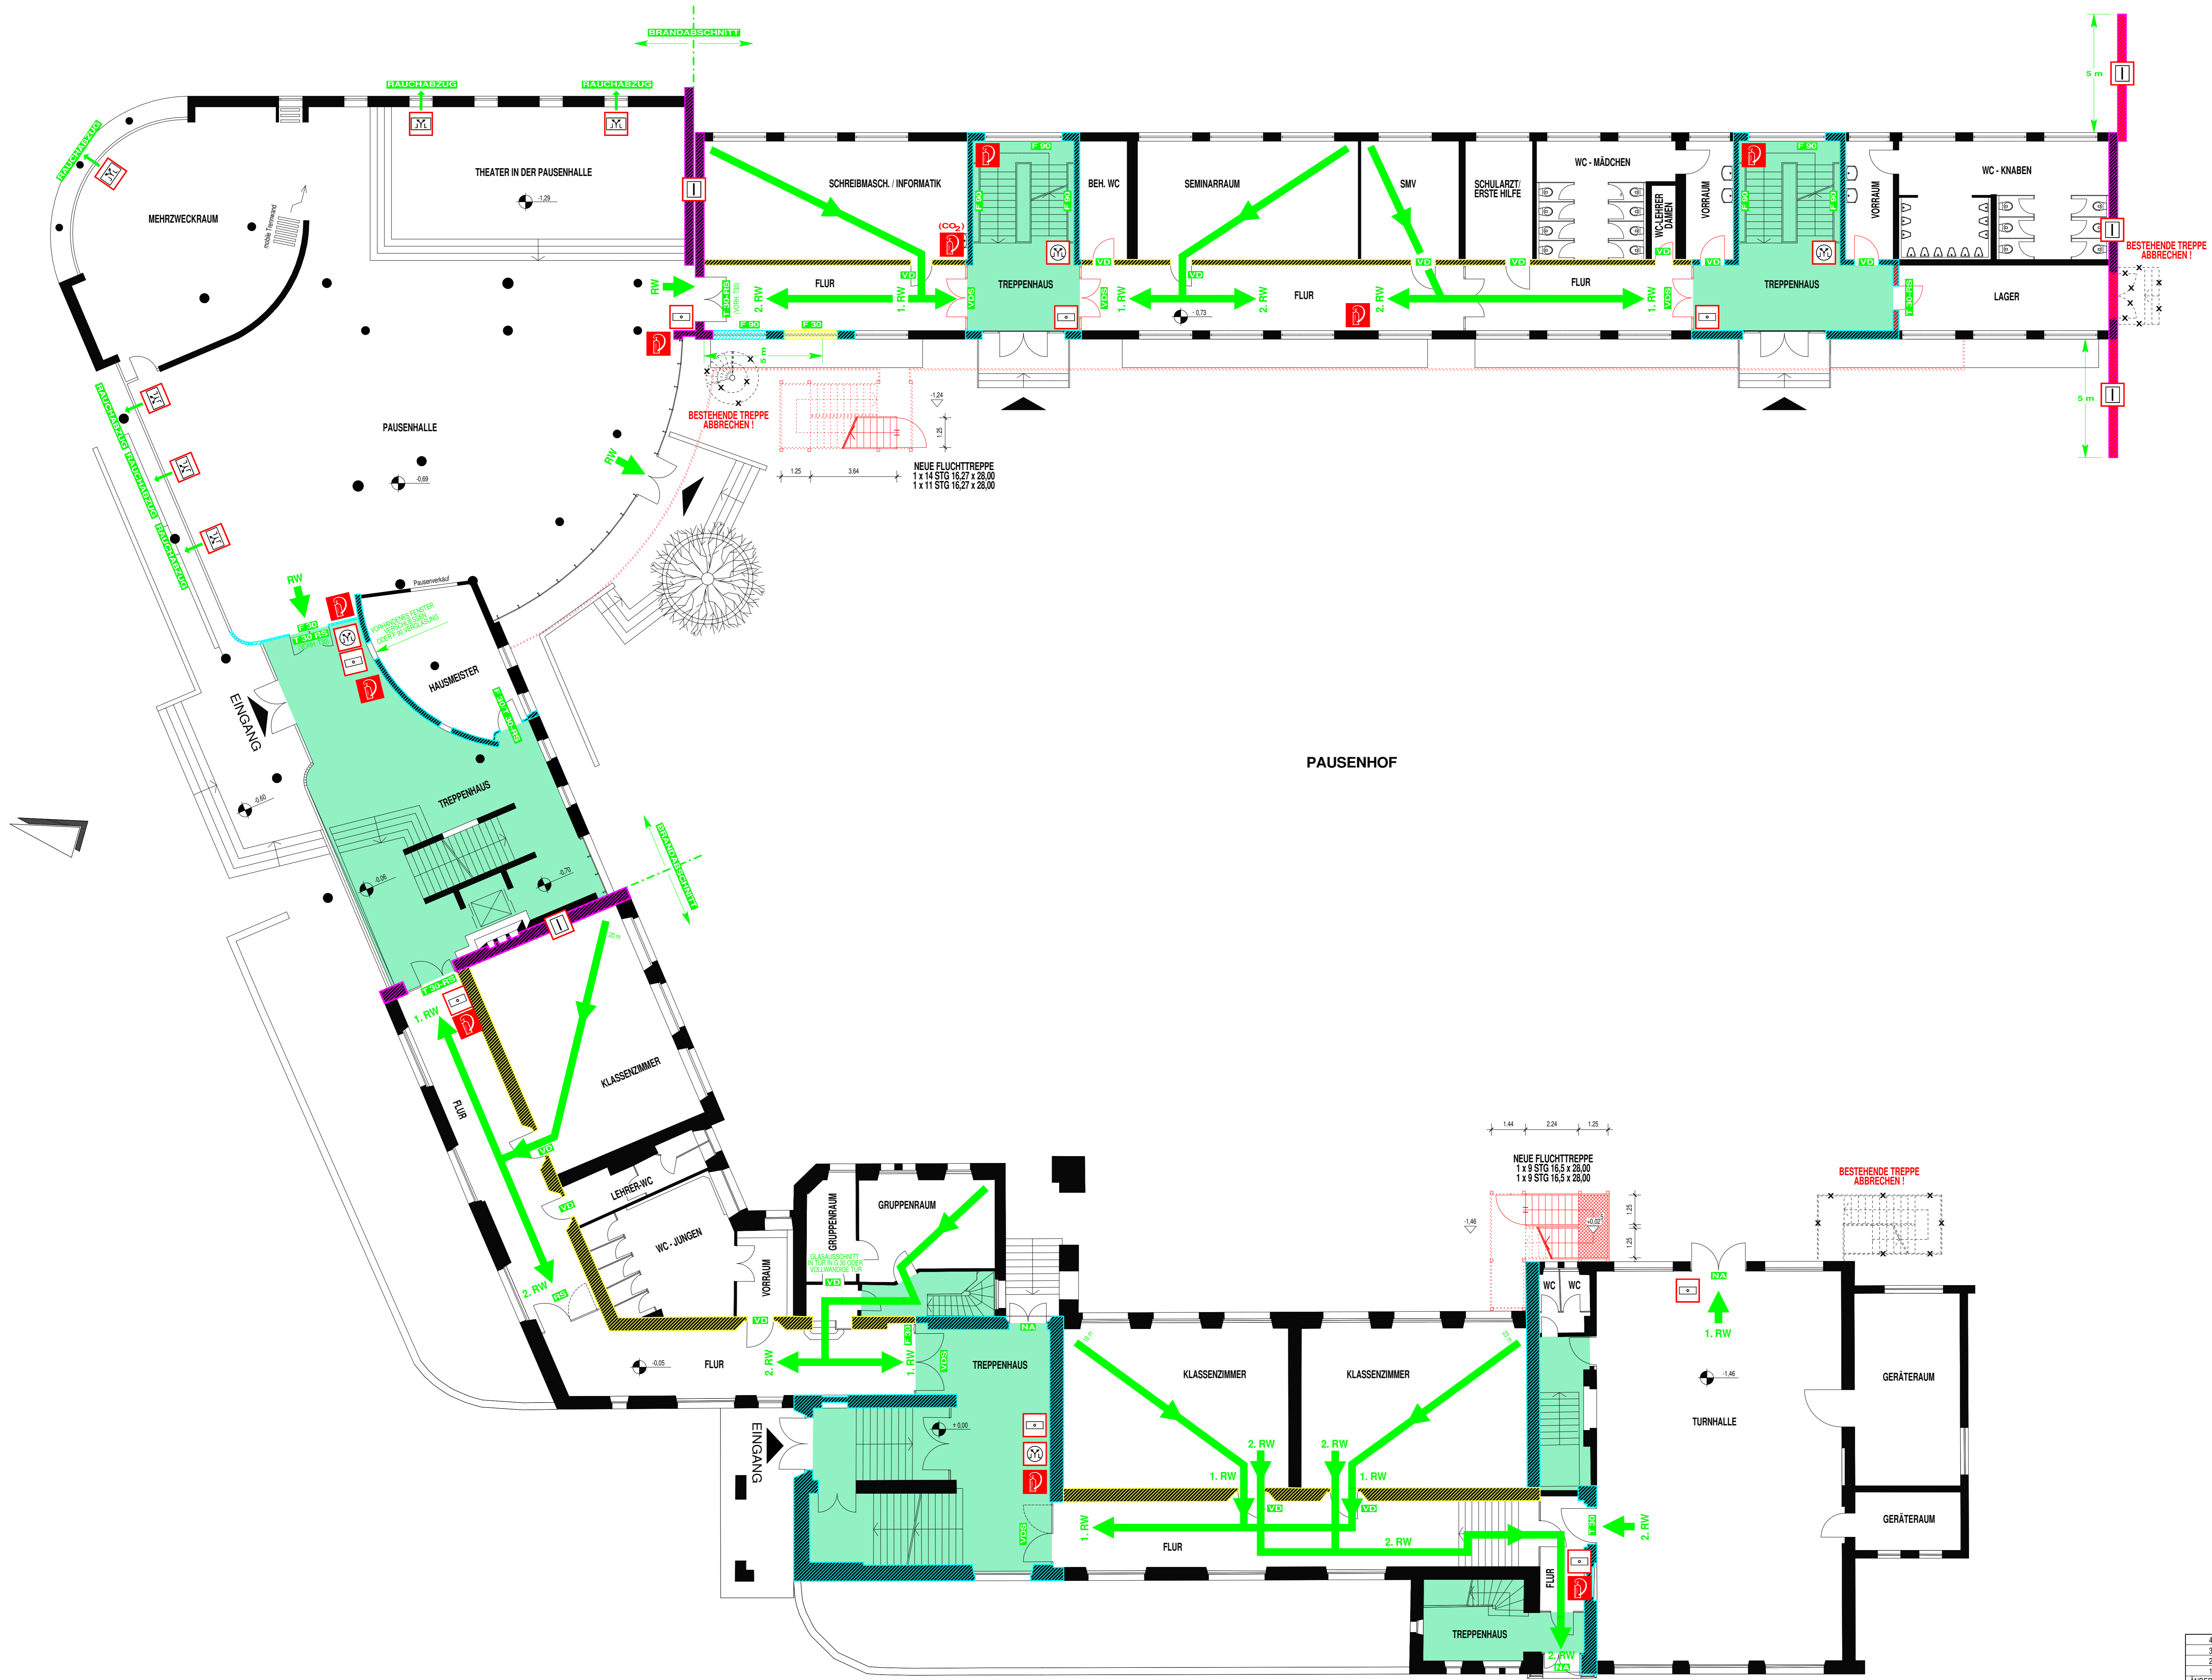

LEGENDE

- BESTAND
- NEU
- ABRUCH
- FEUERBESTÄNDIG (F90 DIN 4102)
- BRANDWAND
- FEUERHEHMEND (F30 DIN 4102)
- P FEUERLÖSCHER
- A BRANDWAND
- A TASTER FÜR HAUSALARM
- M TASTER FÜR RAUCHABZUG
- M RAUCHABZUG
- M BRANDMELDER
- RS RAUCHSCHUTZTÜR, SELBSTSCHLIESSEND
- VDS VOLLWANDIG, DICHT, SELBSTSCHLIESSEND
- VD VOLLWANDIG, DICHT
- NF NOTFENSTER
- NA NOTAUSGANG


4				
3				
2				
1				
ÄNDERUNG:		DATUM:	NAME:	
PROJEKT:	GRUND- UND HAUPTSCHULE PESTALOZZISTRASSE 20, FÜRTH	(END-)KOSTENSTELLE:		
ZEICHNUNG:	BRANDSCHUTZPLAN ERDGESCHOSS	GEBÄUDE-NR.:		
		PROJEKT-NR.:		
		PLAN-NR.:	BRB 2	
		MASSSTAB:	1:100	
		GEWERK:	BAU	
		BEARBEITET:	An	
		GEZEICHNET:	To	
		DATUM:	03.08.2007	


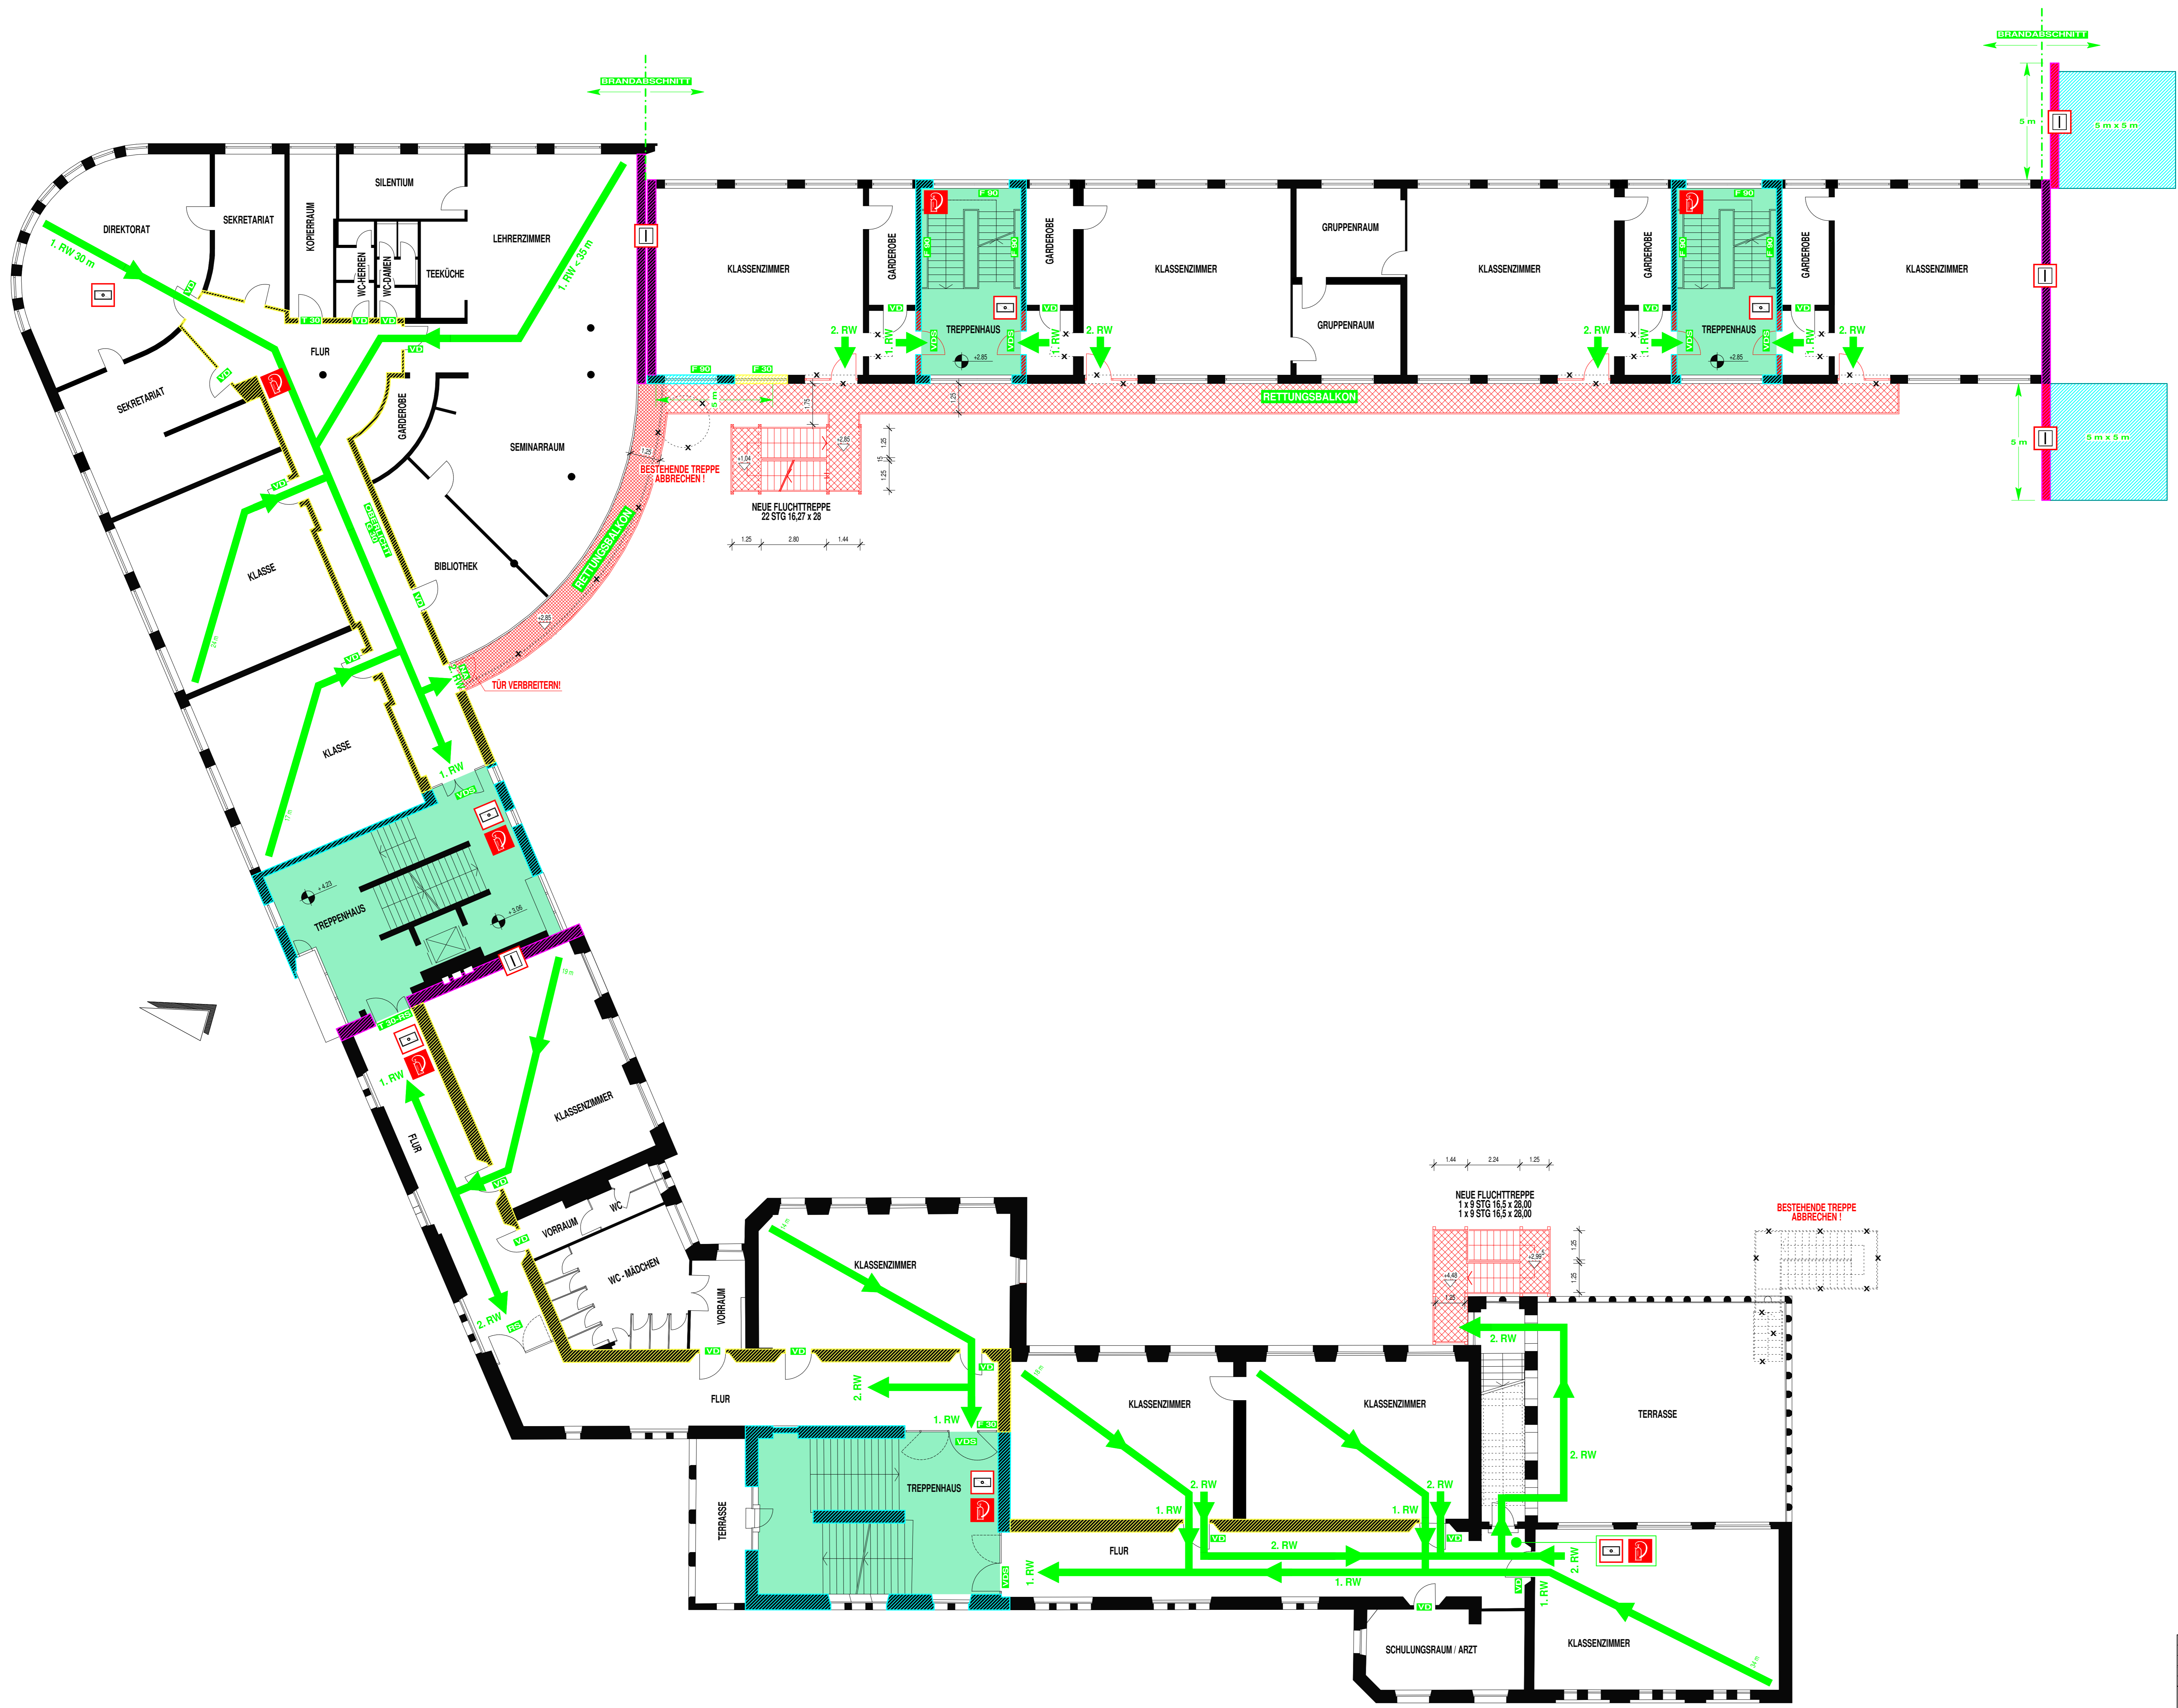


LEGENDE

- BESTAND
- NEU
- ABRUCH
- FEUERBESTÄNDIG (F90 DIN 4102)
- BRANDWAND
- FEUERHEMMEND (F30 DIN 4102)
- F FEUERLÖSCHER
- A BRANDWAND
- A TASTER FÜR HAUSALARM
- S TASTER FÜR RAUCHABZUG
- R RAUCHABZUG
- M BRANDMELDER
- RS RAUCHSCHUTZTÜR, SELBSTSCHLIESSEND
- VDS VOLLWANDIG, DICHT, SELBSTSCHLIESSEND
- VD VOLLWANDIG, DICHT
- NF NOTFENSTER
- NA NOTAUSGANG

<p>4</p> <p>3</p> <p>2</p> <p>1</p> <p>PROJEKT: GRUND- UND HAUPTSCHULE PESTALOZZISTRASSE 20, FÜRTH</p> <p>ZEICHNUNG: BRANDSCHUTZPLAN 1. OBERGESCHOSS</p>	<p>DATUM: NAME:</p> <p>(END-)KOSTENSTELLE:</p> <p>GEBÄUDE-NR.:</p> <p>PROJEKT-NR.:</p> <p>PLAN-NR.: BR6 3</p> <p>MASSSTAB: 1:100</p> <p>GEWERK: BAU</p> <p>BEARBEITET: An</p> <p>GEZEICHNET: To</p> <p>DATUM: 03.09.2007</p>
--	--

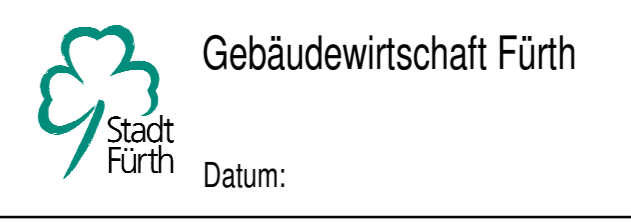


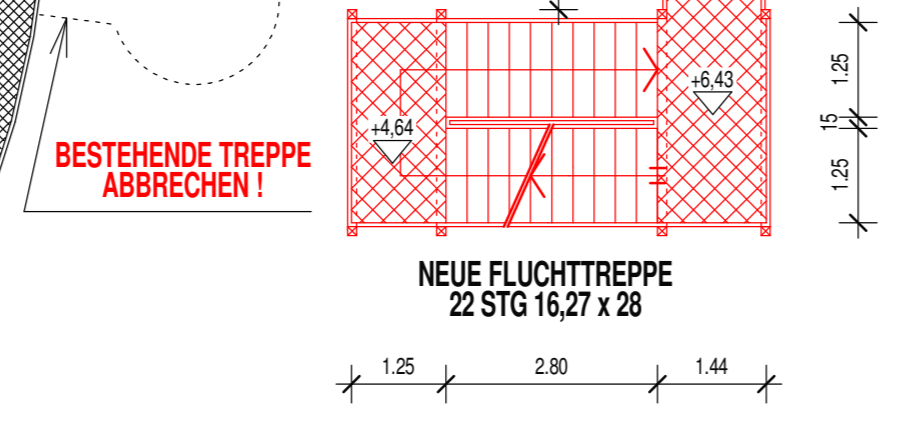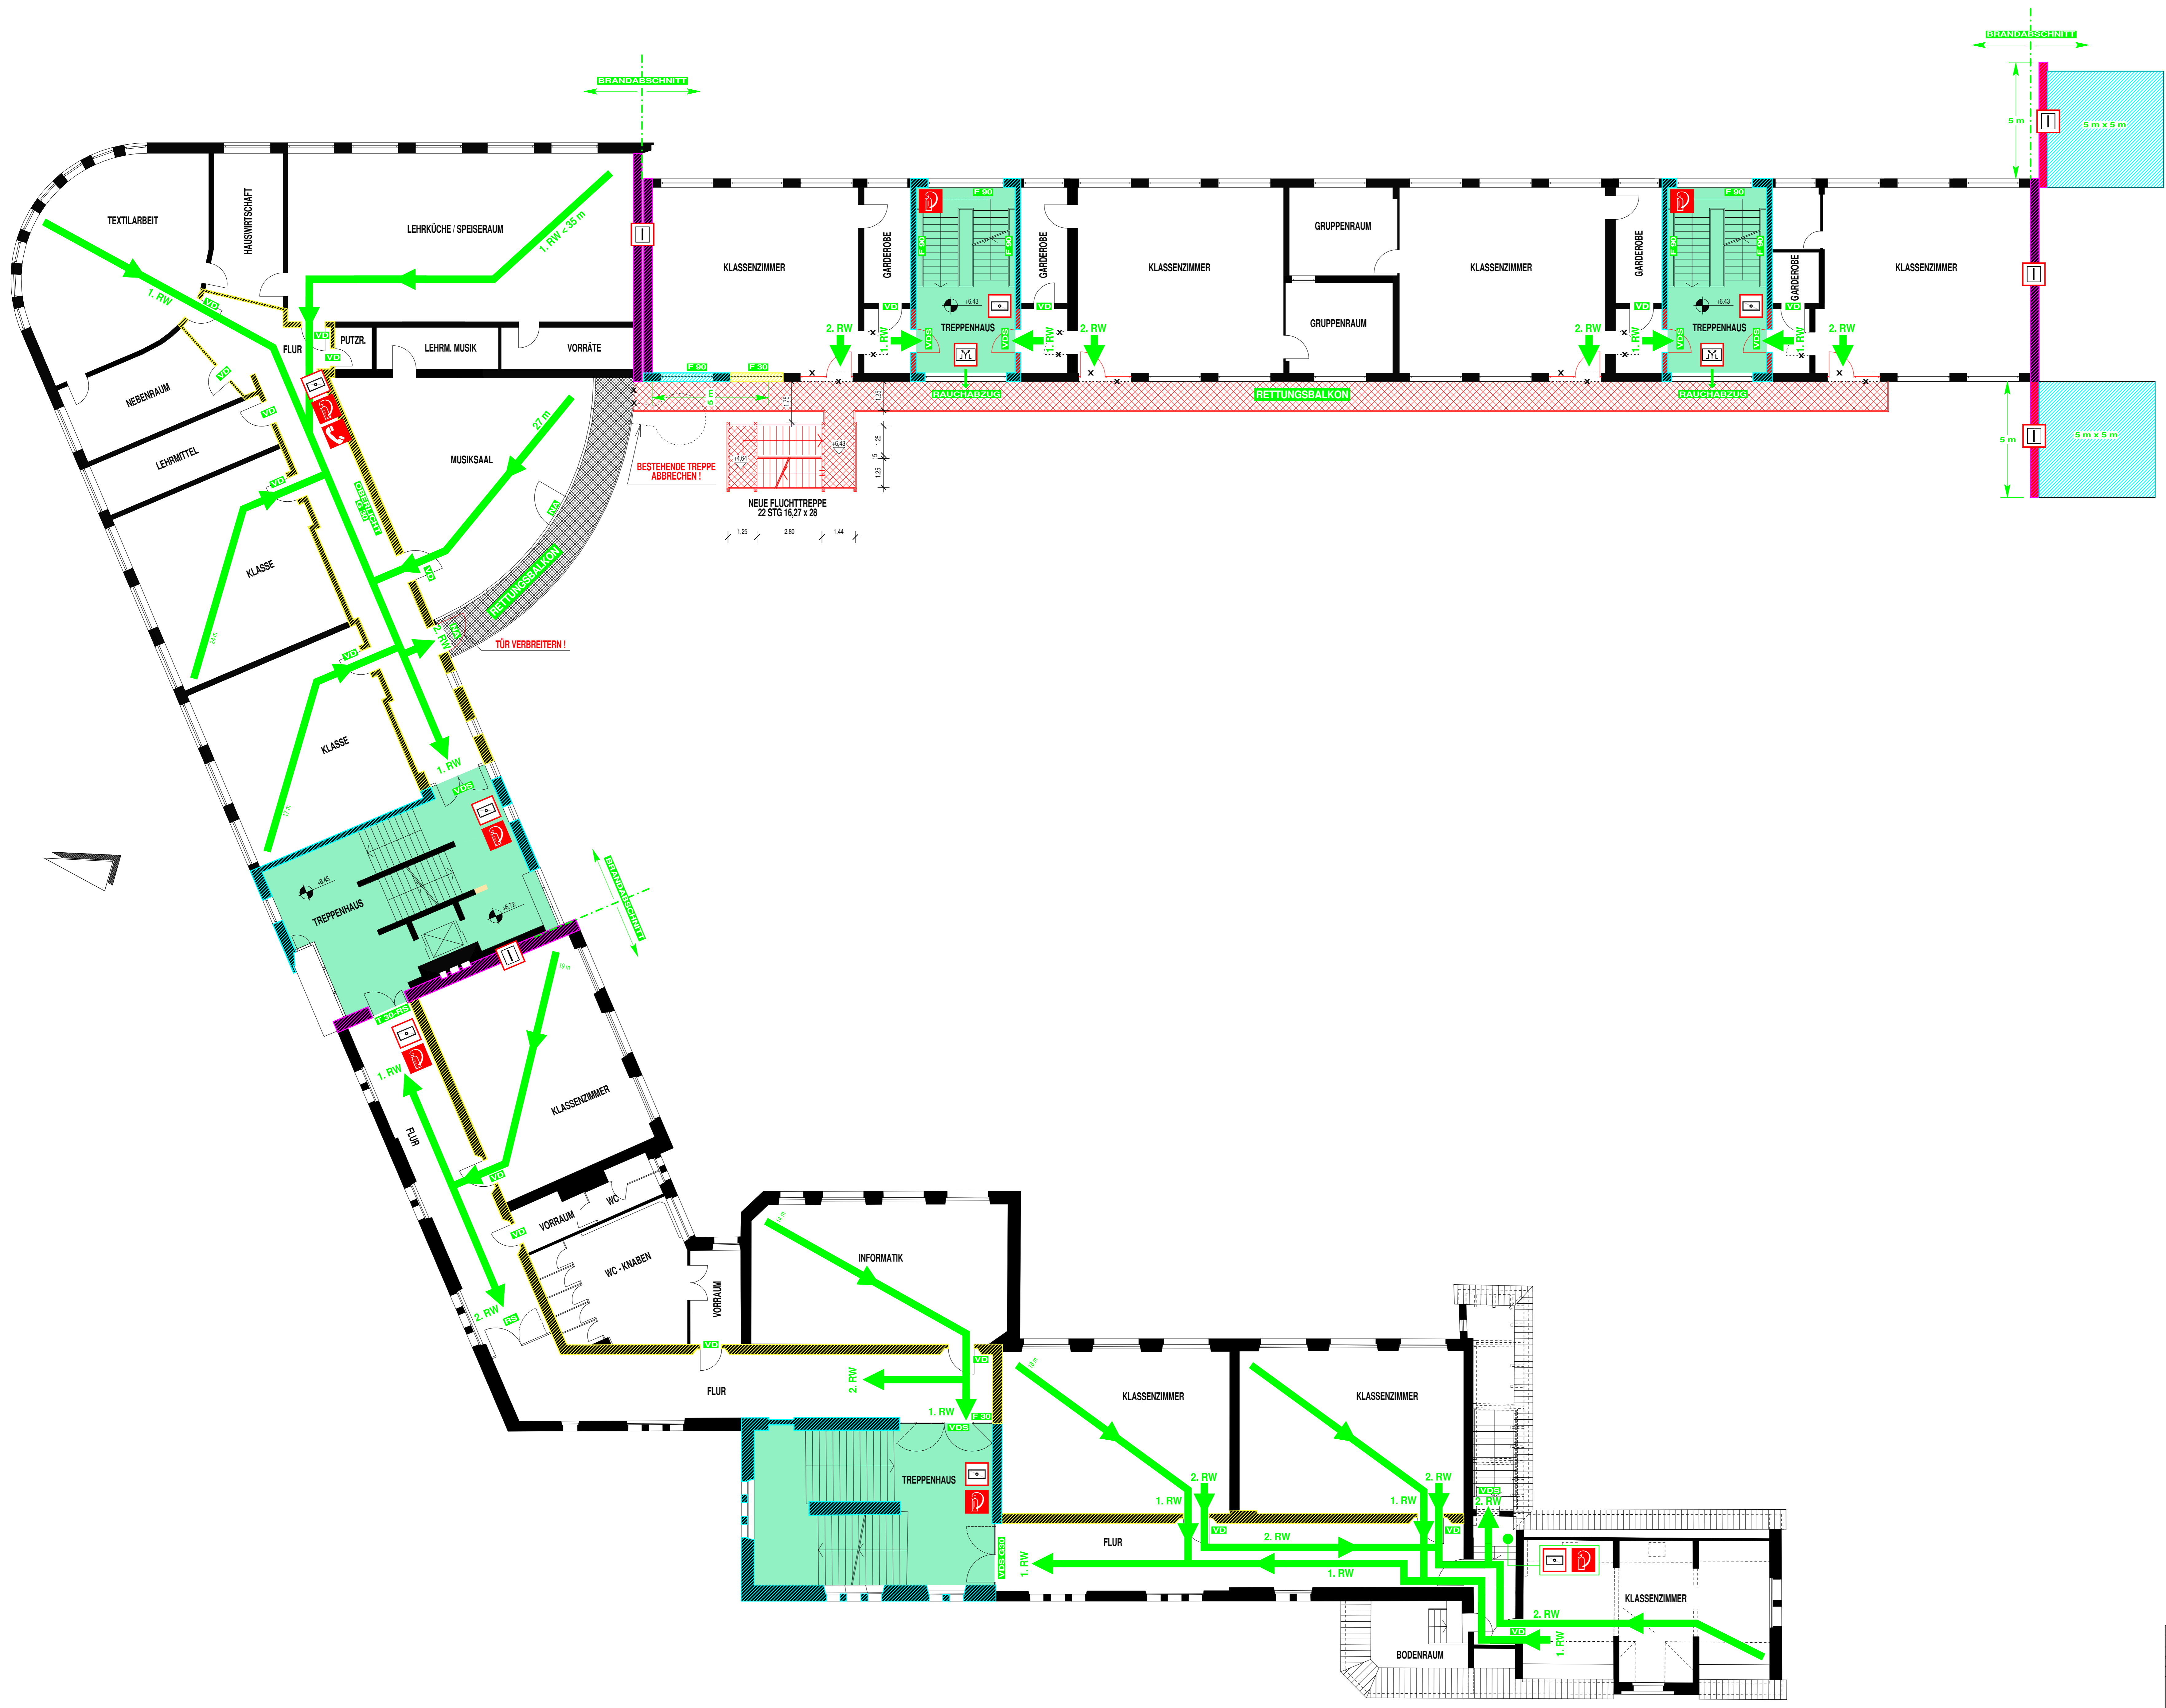


LEGENDE

- BESTAND
- NEU
- ABRUCH
- FEUERBESTÄNDIG (F90 DIN 4102)
- BRANDWAND
- FEUERHEMMEND (F30 DIN 4102)
- FEUERLÖSCHER
- BRANDWAND
- TASTER FÜR HAUSALARM
- TASTER FÜR RAUCHABZUG
- RAUCHABZUG
- BRANDMELDER
- RAUCHSCHUTZTÜR, SELBSTSCHLIESSEND
- VOLLWANDIG, DICHT, SELBSTSCHLIESSEND
- VOLLWANDIG, DICHT
- NOTFENSTER
- NOTAUSGANG

<p>4</p> <p>3</p> <p>2</p> <p>1</p> <p>0</p> <p>ÄNDERUNG:</p> <p>PROJEKT: GRUND- UND HAUPTSCHULE PESTALOZZISTRASSE 20, FÜRTH</p> <p>ZEICHNUNG: BRANDSCHUTZPLAN 2. OBERGESCHOSS</p>	<p>DATUM: NAME:</p> <p>(END-)KOSTENSTELLE:</p> <p>GEBÄUDE-NR.:</p> <p>PROJEKT-NR.:</p> <p>PLAN-NR.: BRS 4</p> <p>MASSSTAB: 1:100</p> <p>GEWERK: BAU</p> <p>BEARBEITET: An</p> <p>GEZEICHNET: To</p> <p>DATUM: 03.09.2007</p>
--	--

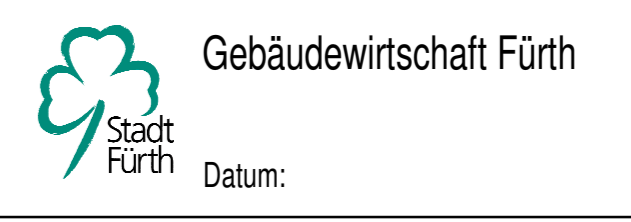

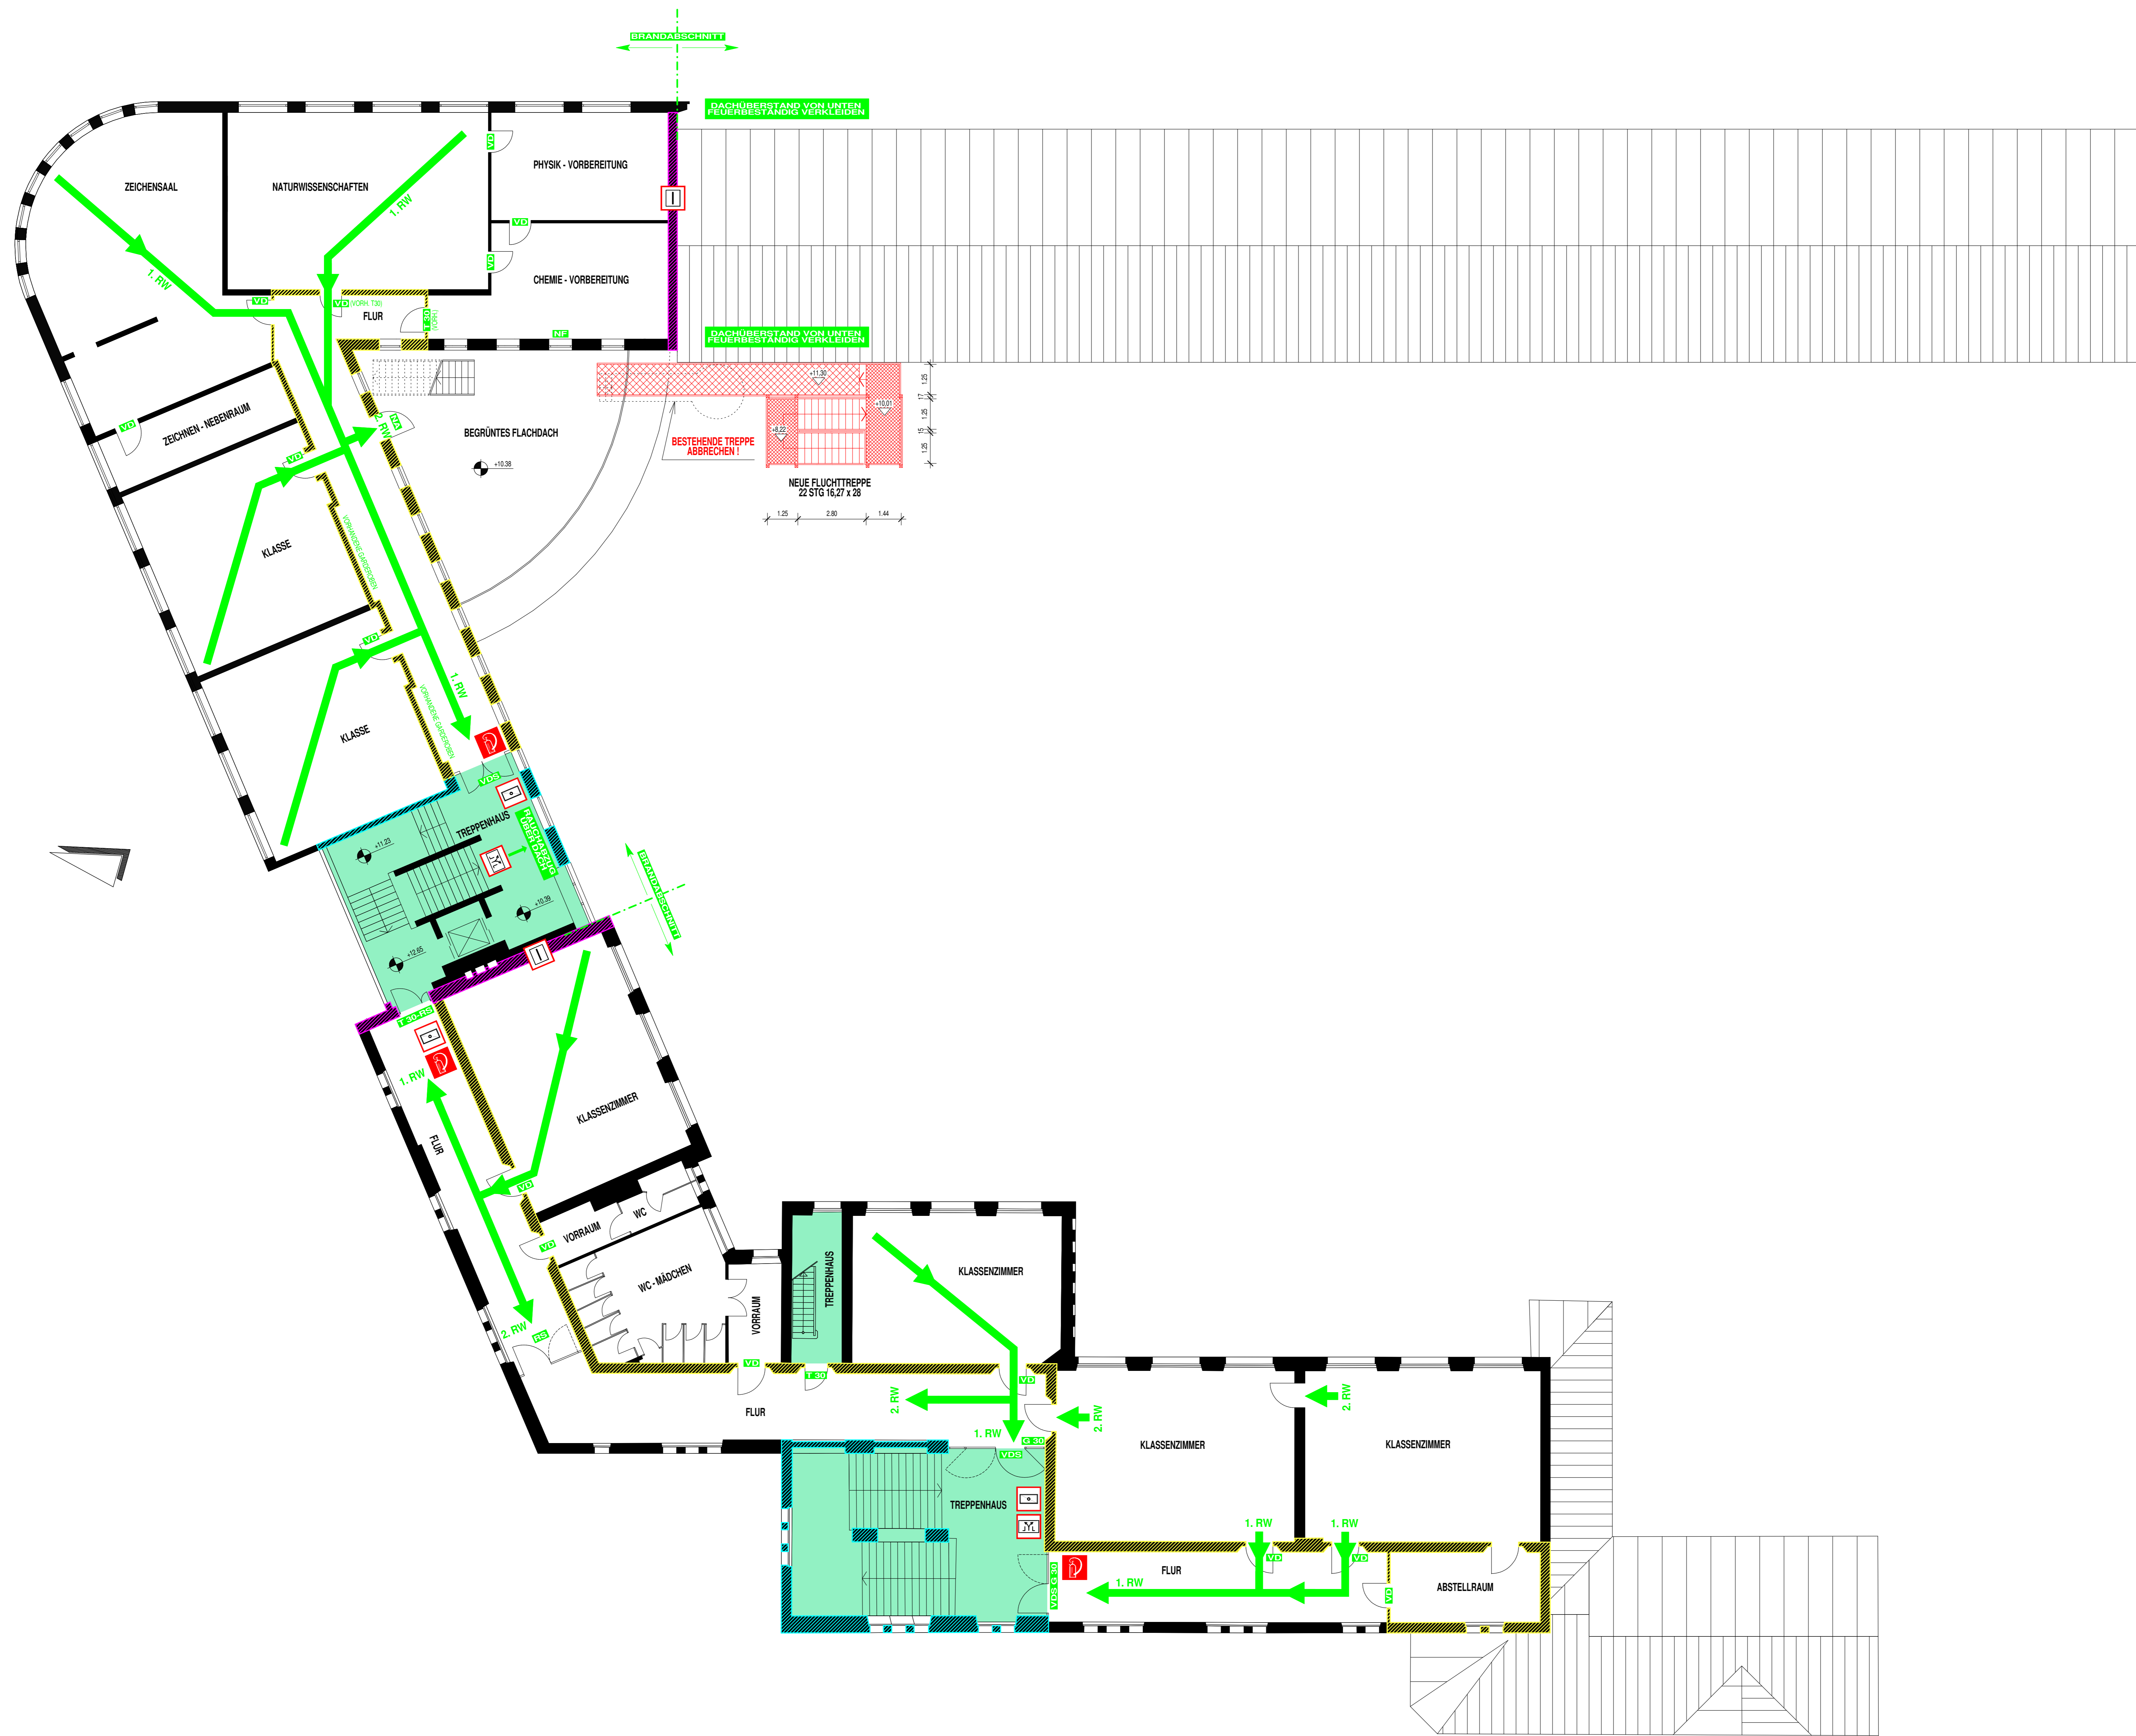

LEGENDE

	BESTAND
	NEU
	ABBRUCH
	FEUERBESTÄNDIG (F90 DIN 4102)
	BRANDWAND
	FEUERHEMMEND (F30 DIN 4102)
	FEUERLÖSCHER
	BRANDWAND
	TASTER FÜR HAUSALARM
	TASTER FÜR RAUCHABZUG
	RAUCHABZUG
	BRANDMELDER
	RAUCHSCHUTZTÜR, SELBSTSCHLIESSEND
	VOLLWANDIG, DICHT, SELBSTSCHLIESSEND
	VOLLWANDIG, DICHT
	NOTFENSTER
	NOTAUSGANG

4			
3			
2			
1			
ÄNDERUNG:		DATUM:	NAME:
PROJEKT:	GRUND- UND HAUPTSCHULE PESTALOZZISTRASSE 20, FÜRTH	(END-)KOSTENSTELLE:	
		GEBÄUDE-NR.:	
ZEICHNUNG:	BRANDSCHUTZPLAN 3. OBERGESCHOSS	PROJEKT-NR.:	
		PLAN-NR.:	BRS 5
		MASSSTAB:	1:100
		GEWERK:	BAU
		BEARBEITET:	Am
		GEZEICHNET:	To
		DATUM:	03.09.2007