



WESTANSICHT

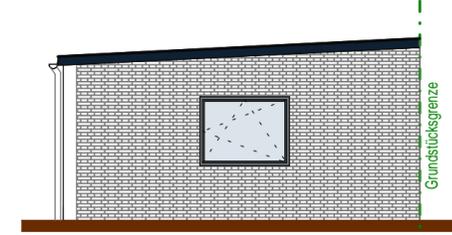


NORDANSICHT




OSTANSICHT

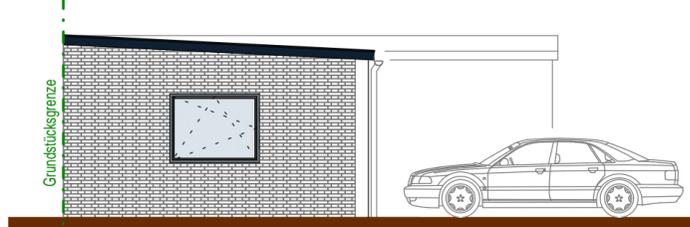

SÜDANSICHT

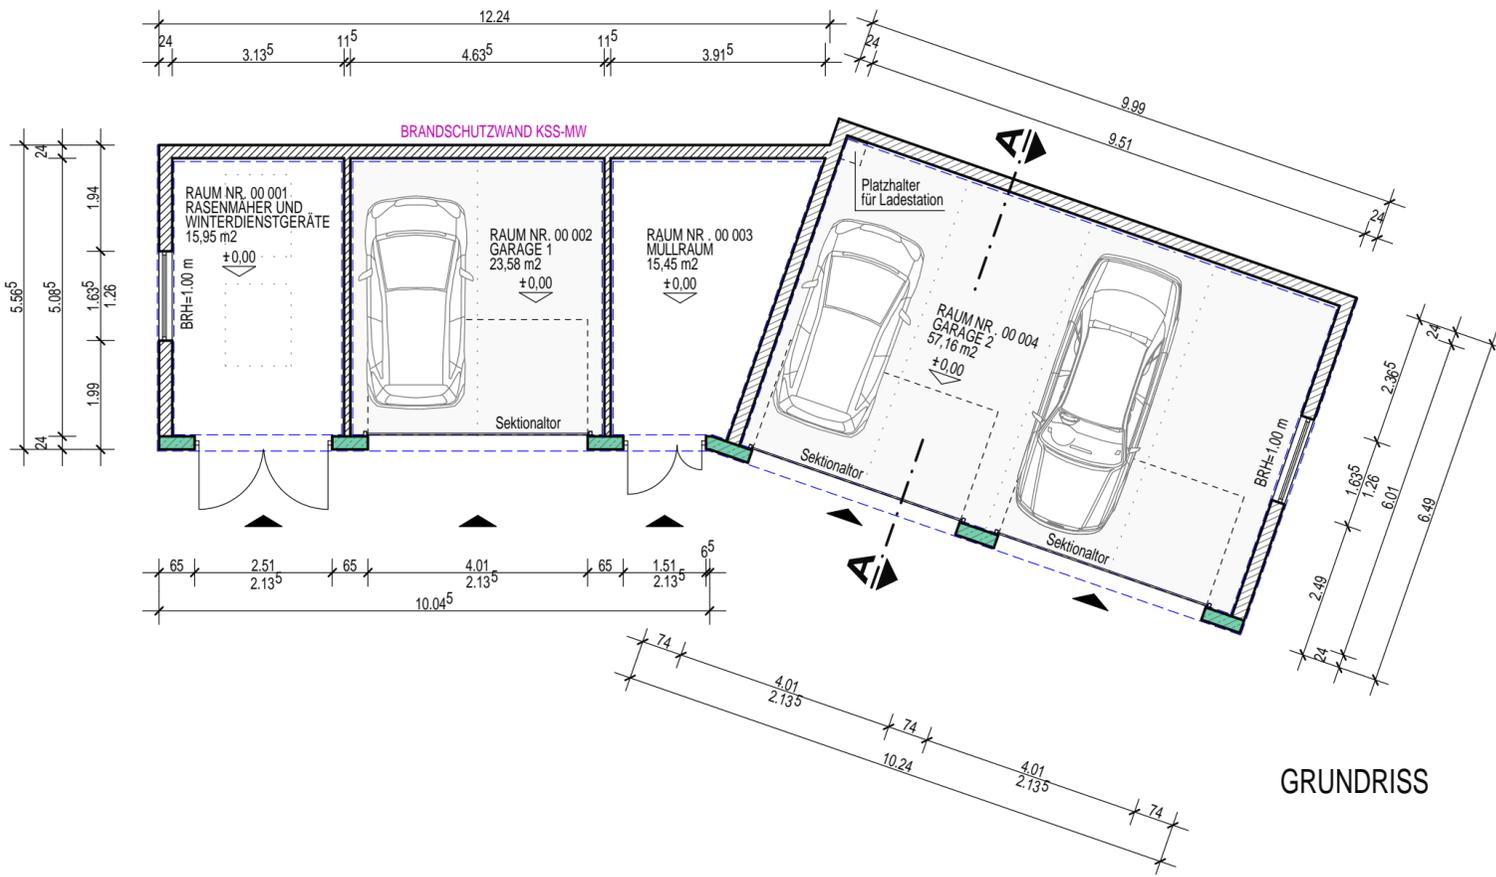


GRUNDRISS

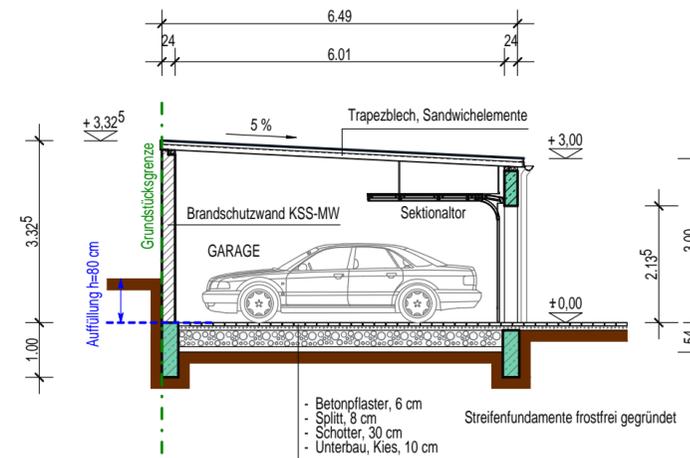

SCHNITT A-A

LEGENDE:

| | |
|--|--------------------|
| | SICHTMAUERWERK |
| | STAHLBETON |
| | STREIFENFUNDAMENTE |

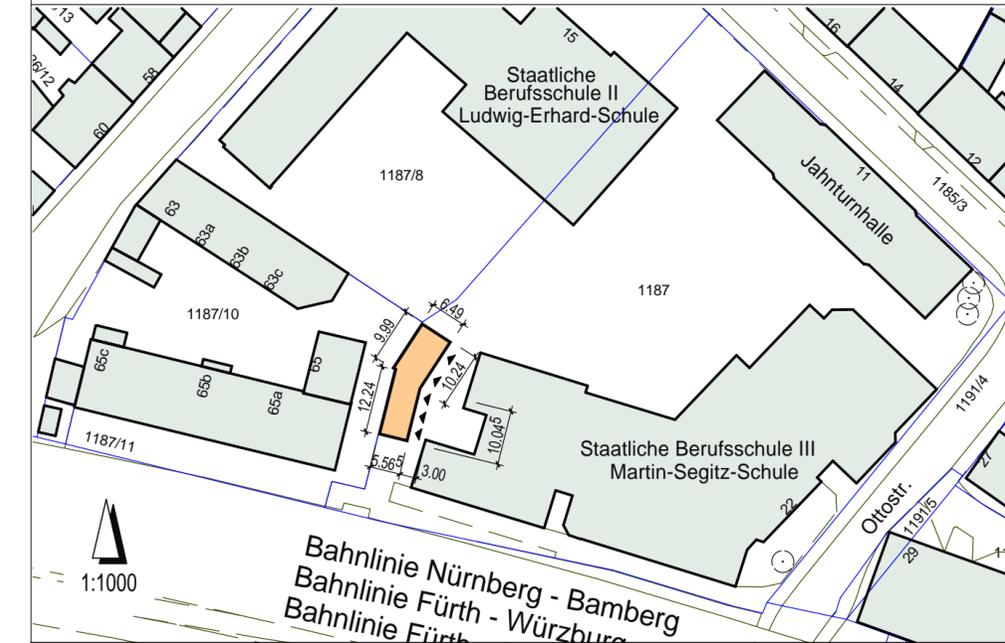

| | | | |
|------------|--|---------------------|------------|
| 4 | | | |
| 3 | | | |
| 2 | | | |
| 1 | | | |
| ÄNDERUNG: | | DATUM: | NAME: |
| PROJEKT: | ERRICHTUNG EINER GARAGE MIT MÜLLRAUM FÜR DIE B III IN 90762 FÜRTH, OTTOSTR. 22 | (END-)KOSTENSTELLE: | |
| | | GEBÄUDE-NR.: | |
| ZEICHNUNG: | EINGABEPLAN GRUNDRISS, SCHNITT UND ANSICHTEN (V3) | PROJEKT-NR.: | |
| | | PLAN-NR.: | 4.2 |
| | | MASSSTAB: | 1:100 |
| | | GEWERK: | Bau |
| | | BEARBEITET: | FB |
| | | GEZEICHNET: | To |
| | | DATUM: | 16.08.2017 |